


COMUNE DI LATINA
 UFFICIO TECNICO
 COPIA D'UFFICIO
 NON CONTRARRE
 DALLA CARTELLA
 IL RESPONSABILE

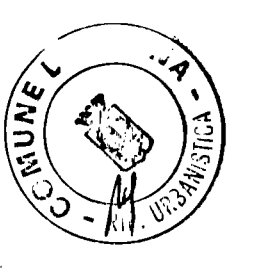


COMUNE DI LATINA
 E' conforme all'originale adottato con
 deliberazione del Consiglio Comunale,
 n. 216 del 3.1.LUG. 1974.

IL SEGRETARIO GENERALE

**SISTEMA VIARIO E
 SEZIONI STRADALI**

ARCH. SALVATORE PARZIALE
 ING. VITTORIO DE SANTIS
 ING. GINO RAPONI

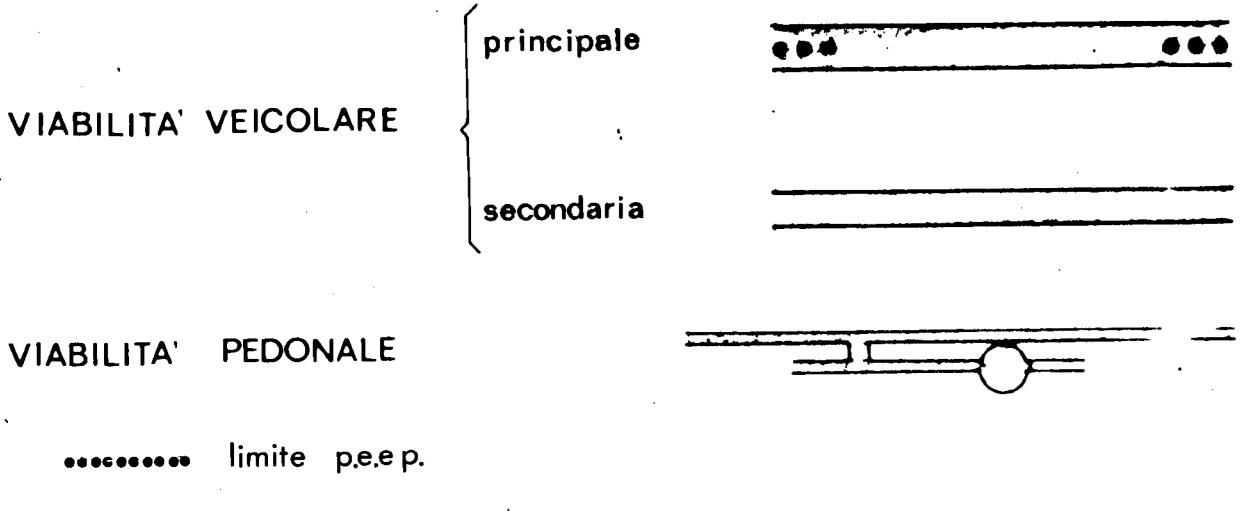

COMUNE DI LATINA

**PIANO PARTICOLAREGGIATO
 E P.E.P.
 DI
 BORGO
 MONTELO**

scala 1:2000
 TAV. 8

