




STRALCIO DI P.R.G. SC 1:5.000

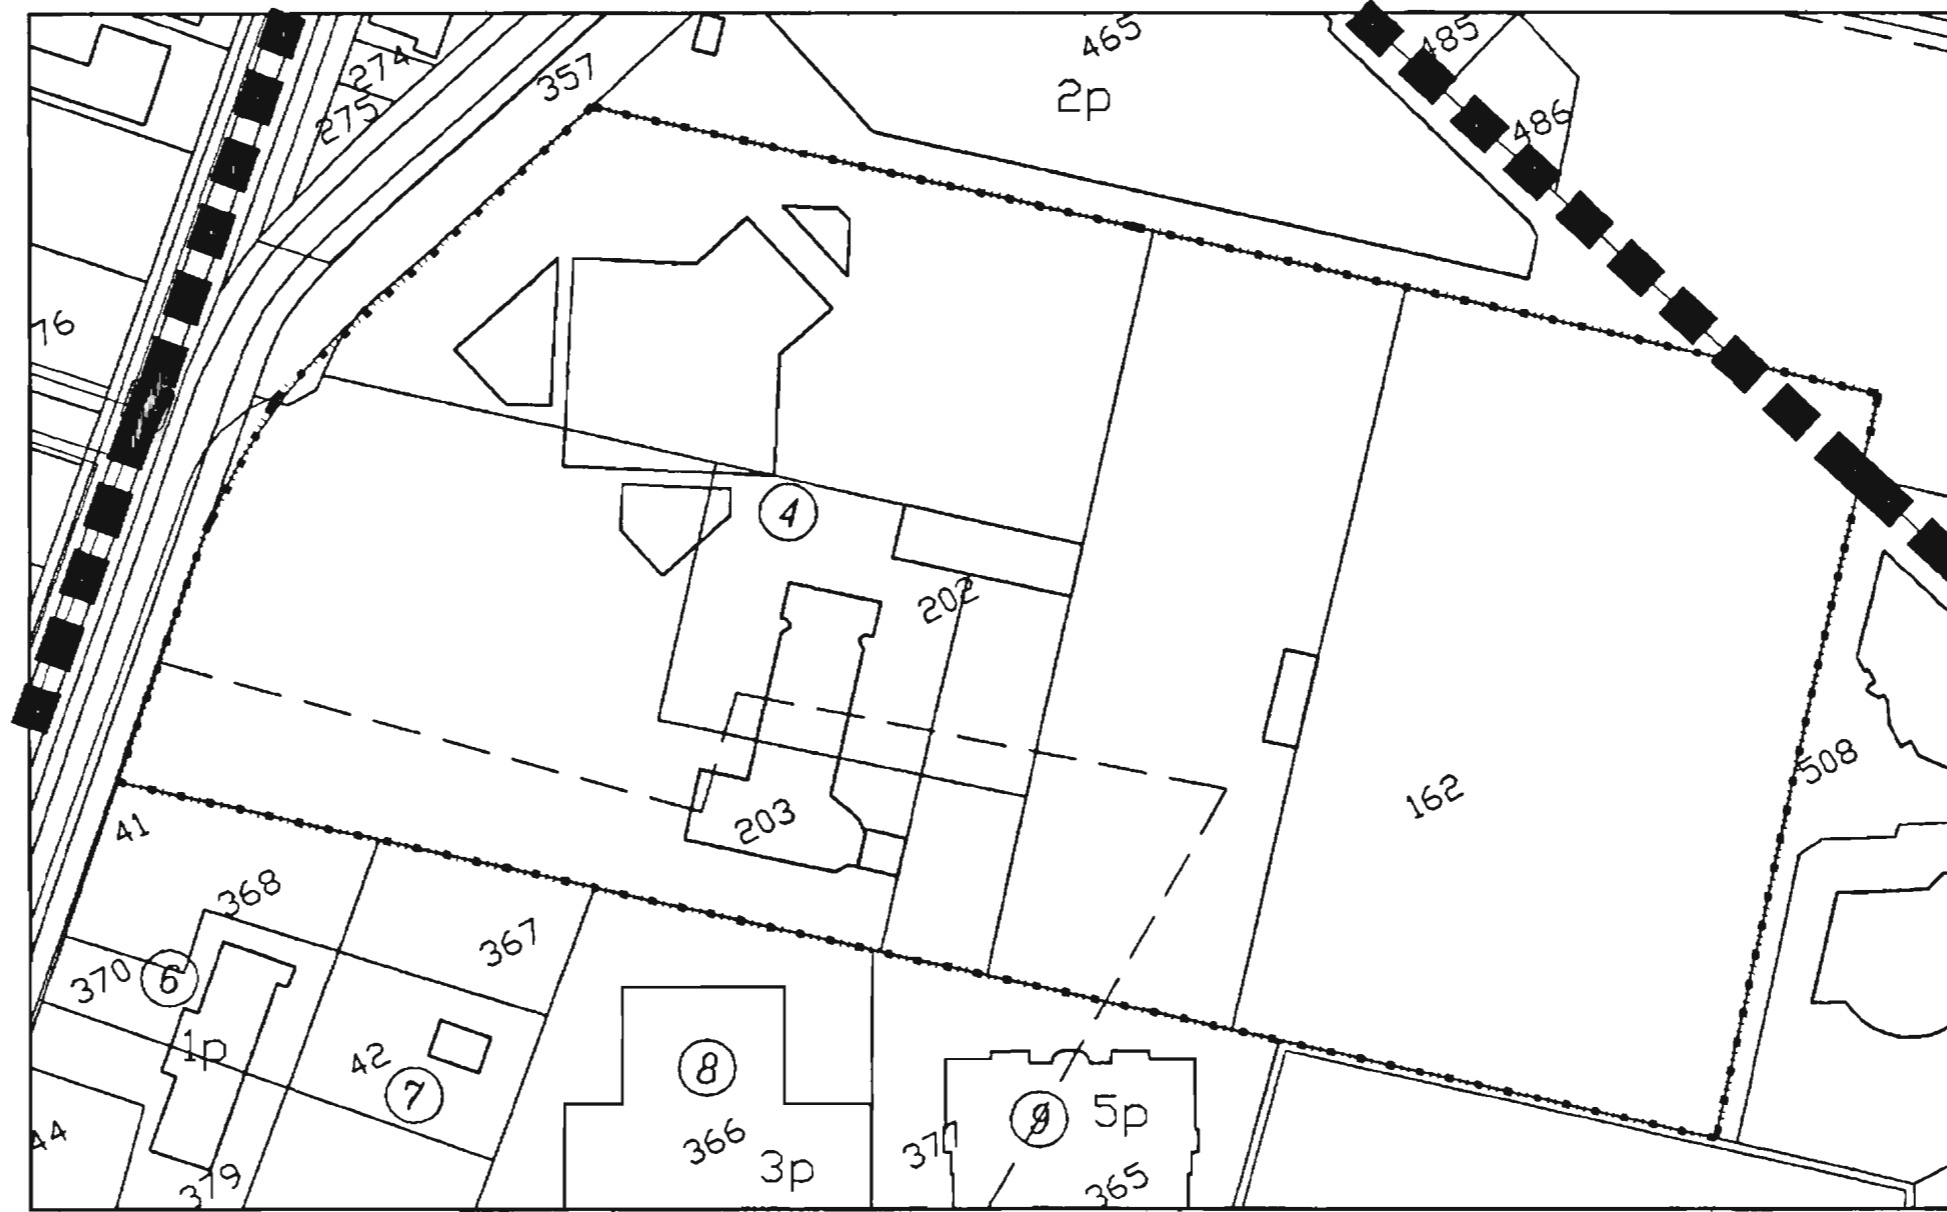


CNSISTENZA CATASTALE SC 1:1.000

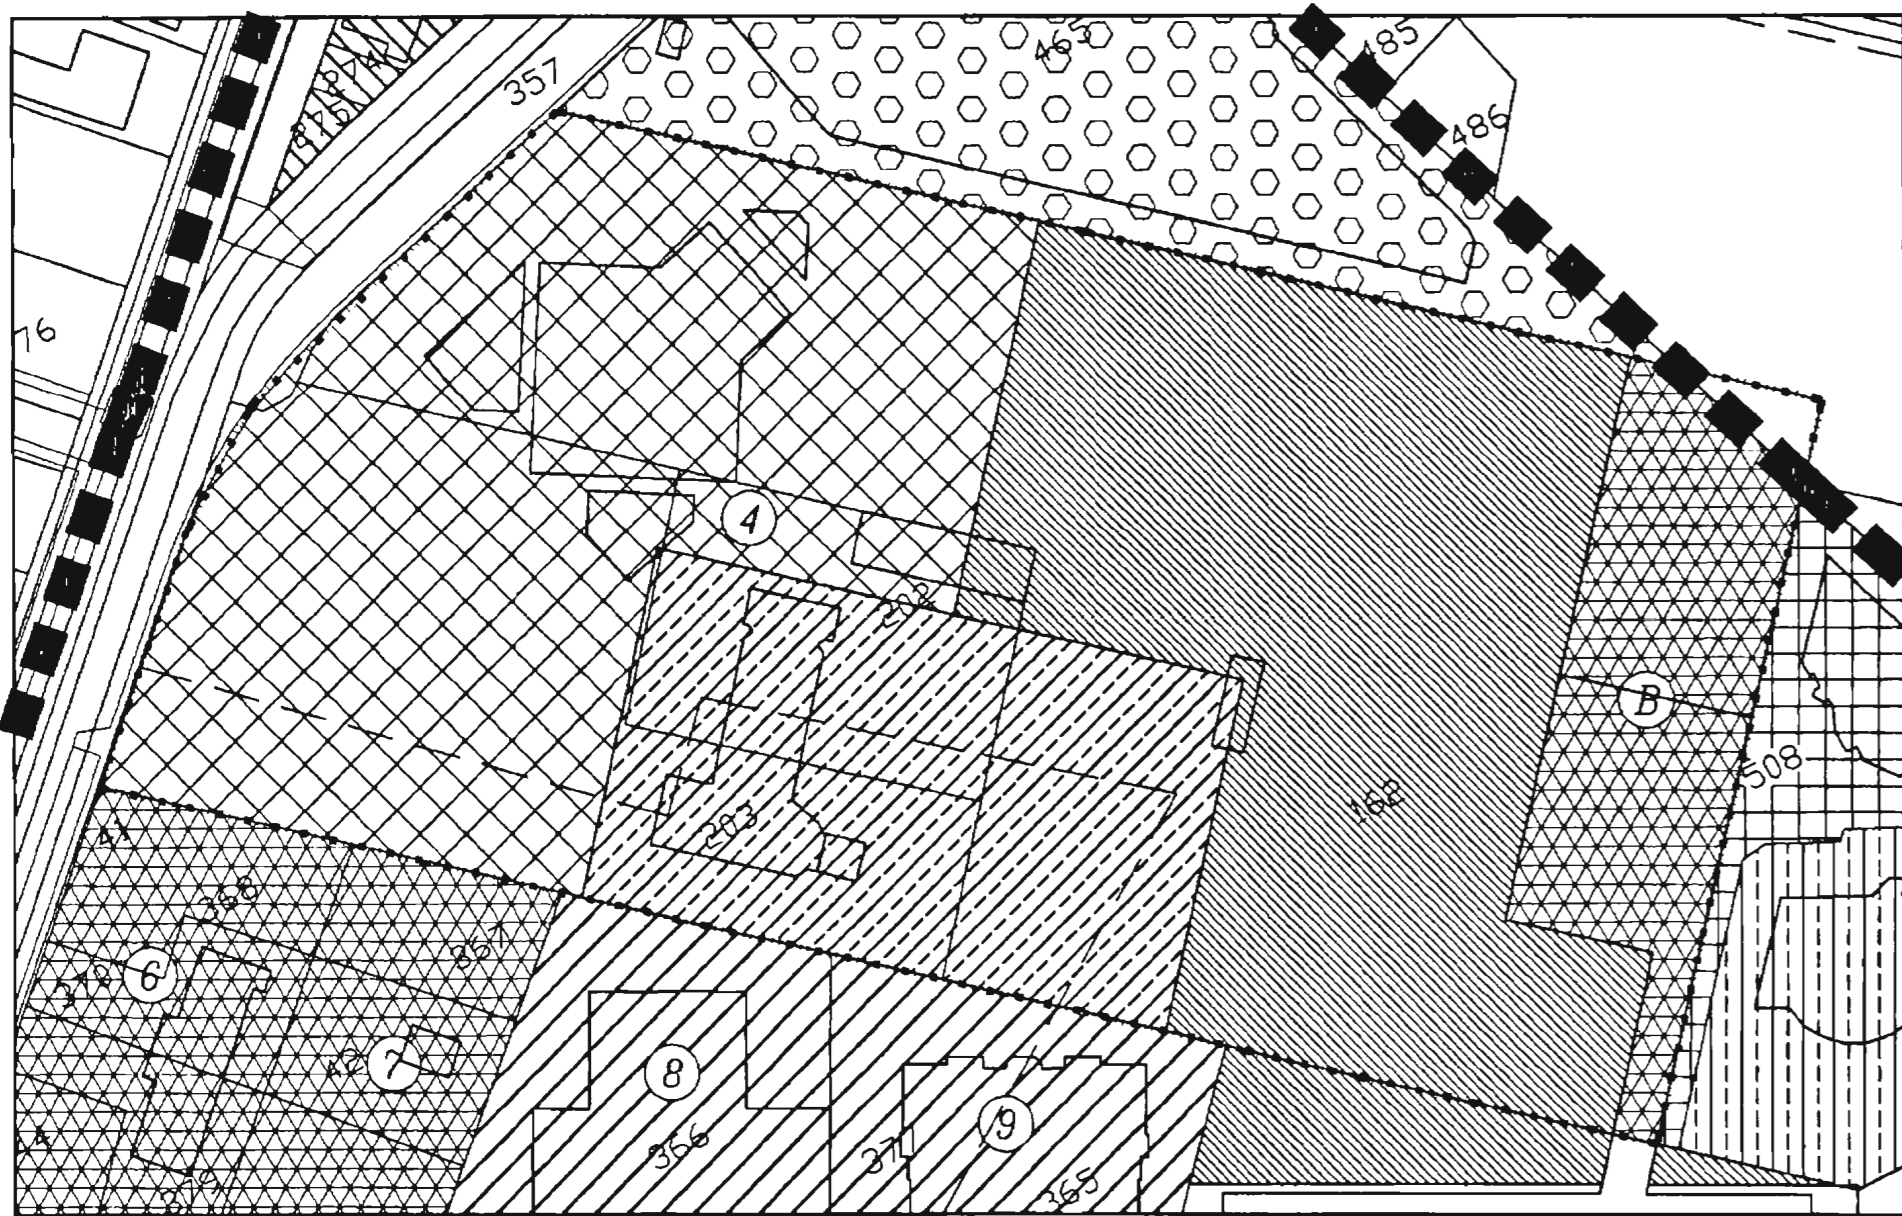


ZONIZZAZIONE SC 1:1.000

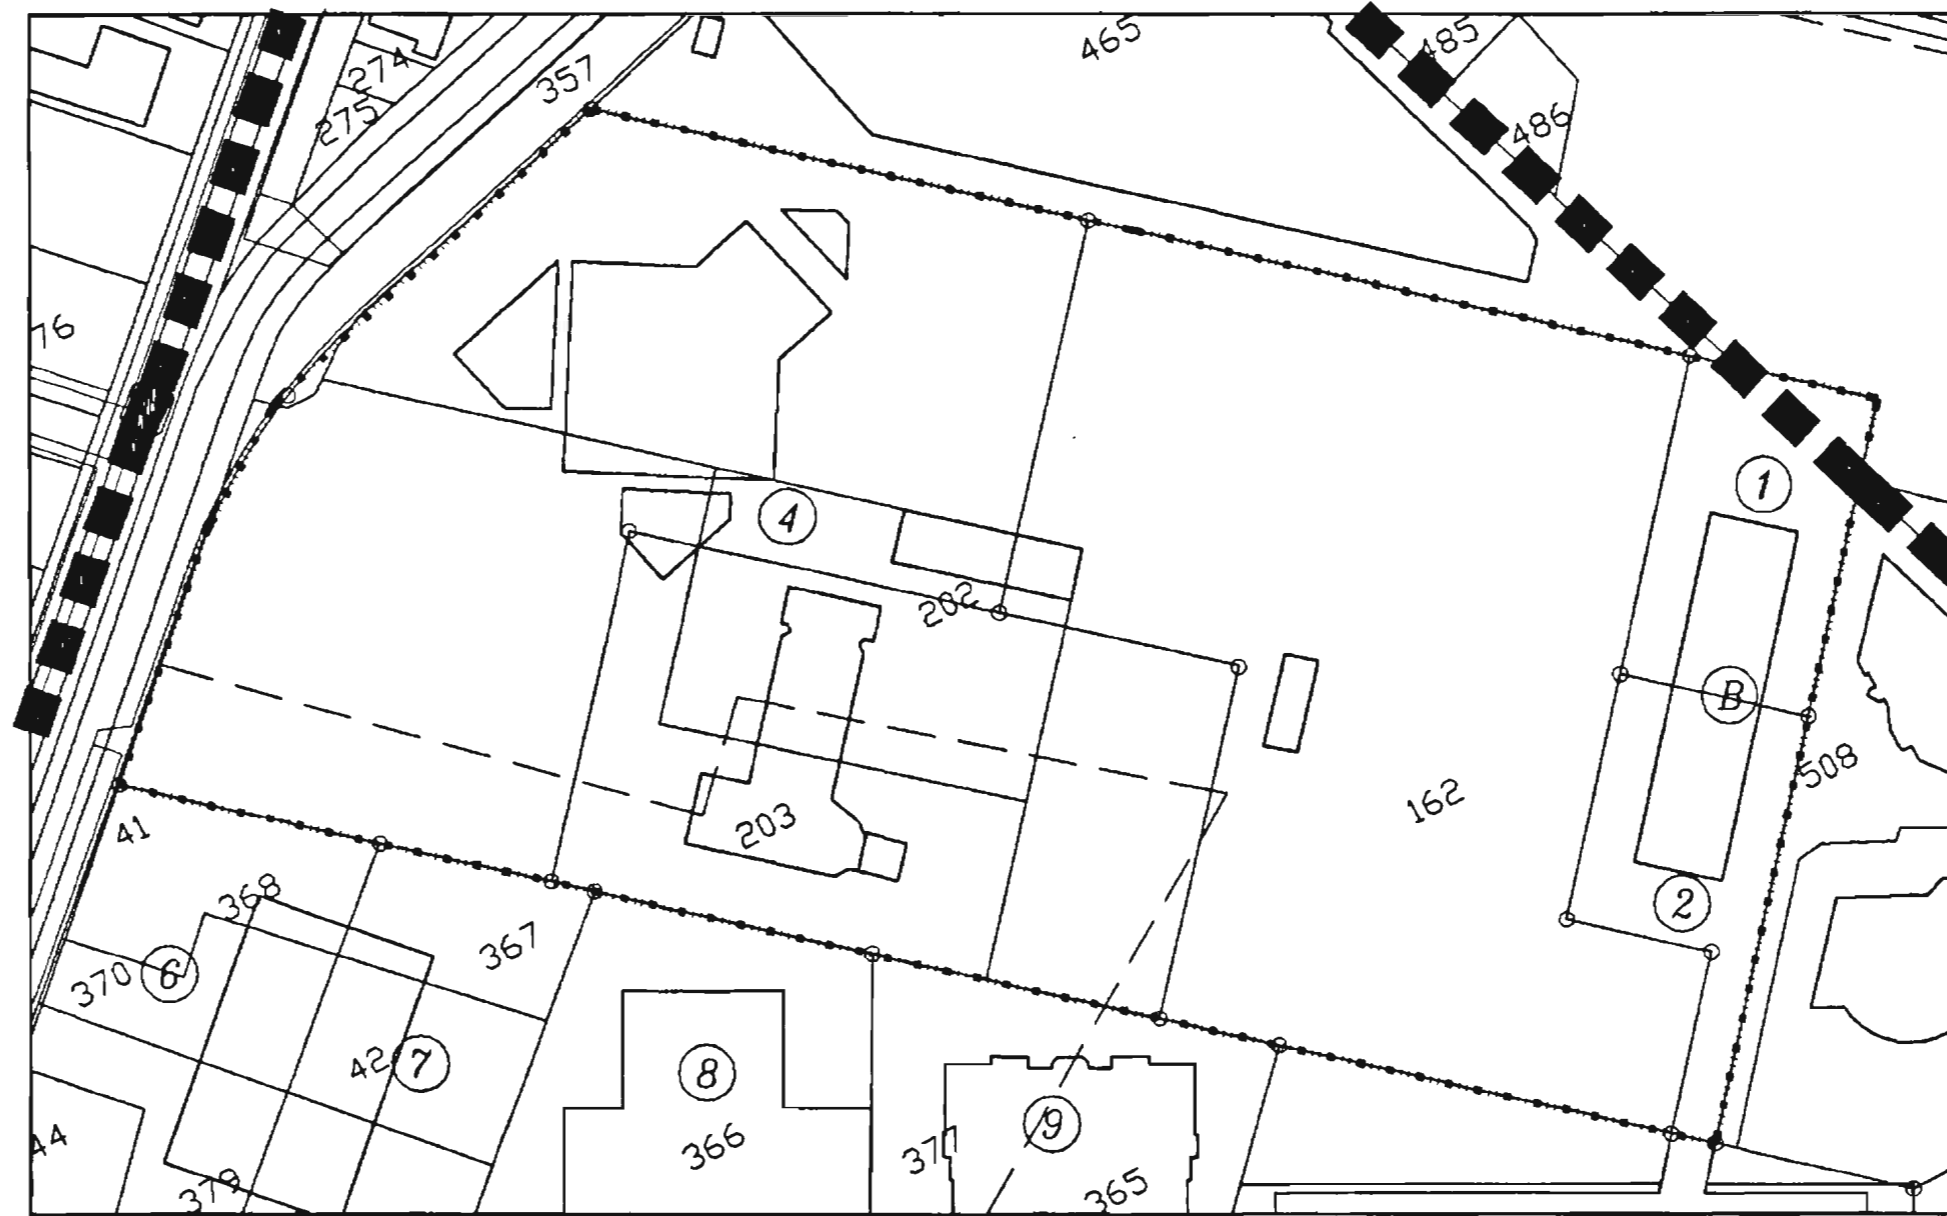

LOTTIZZAZIONE SC 1:1.000

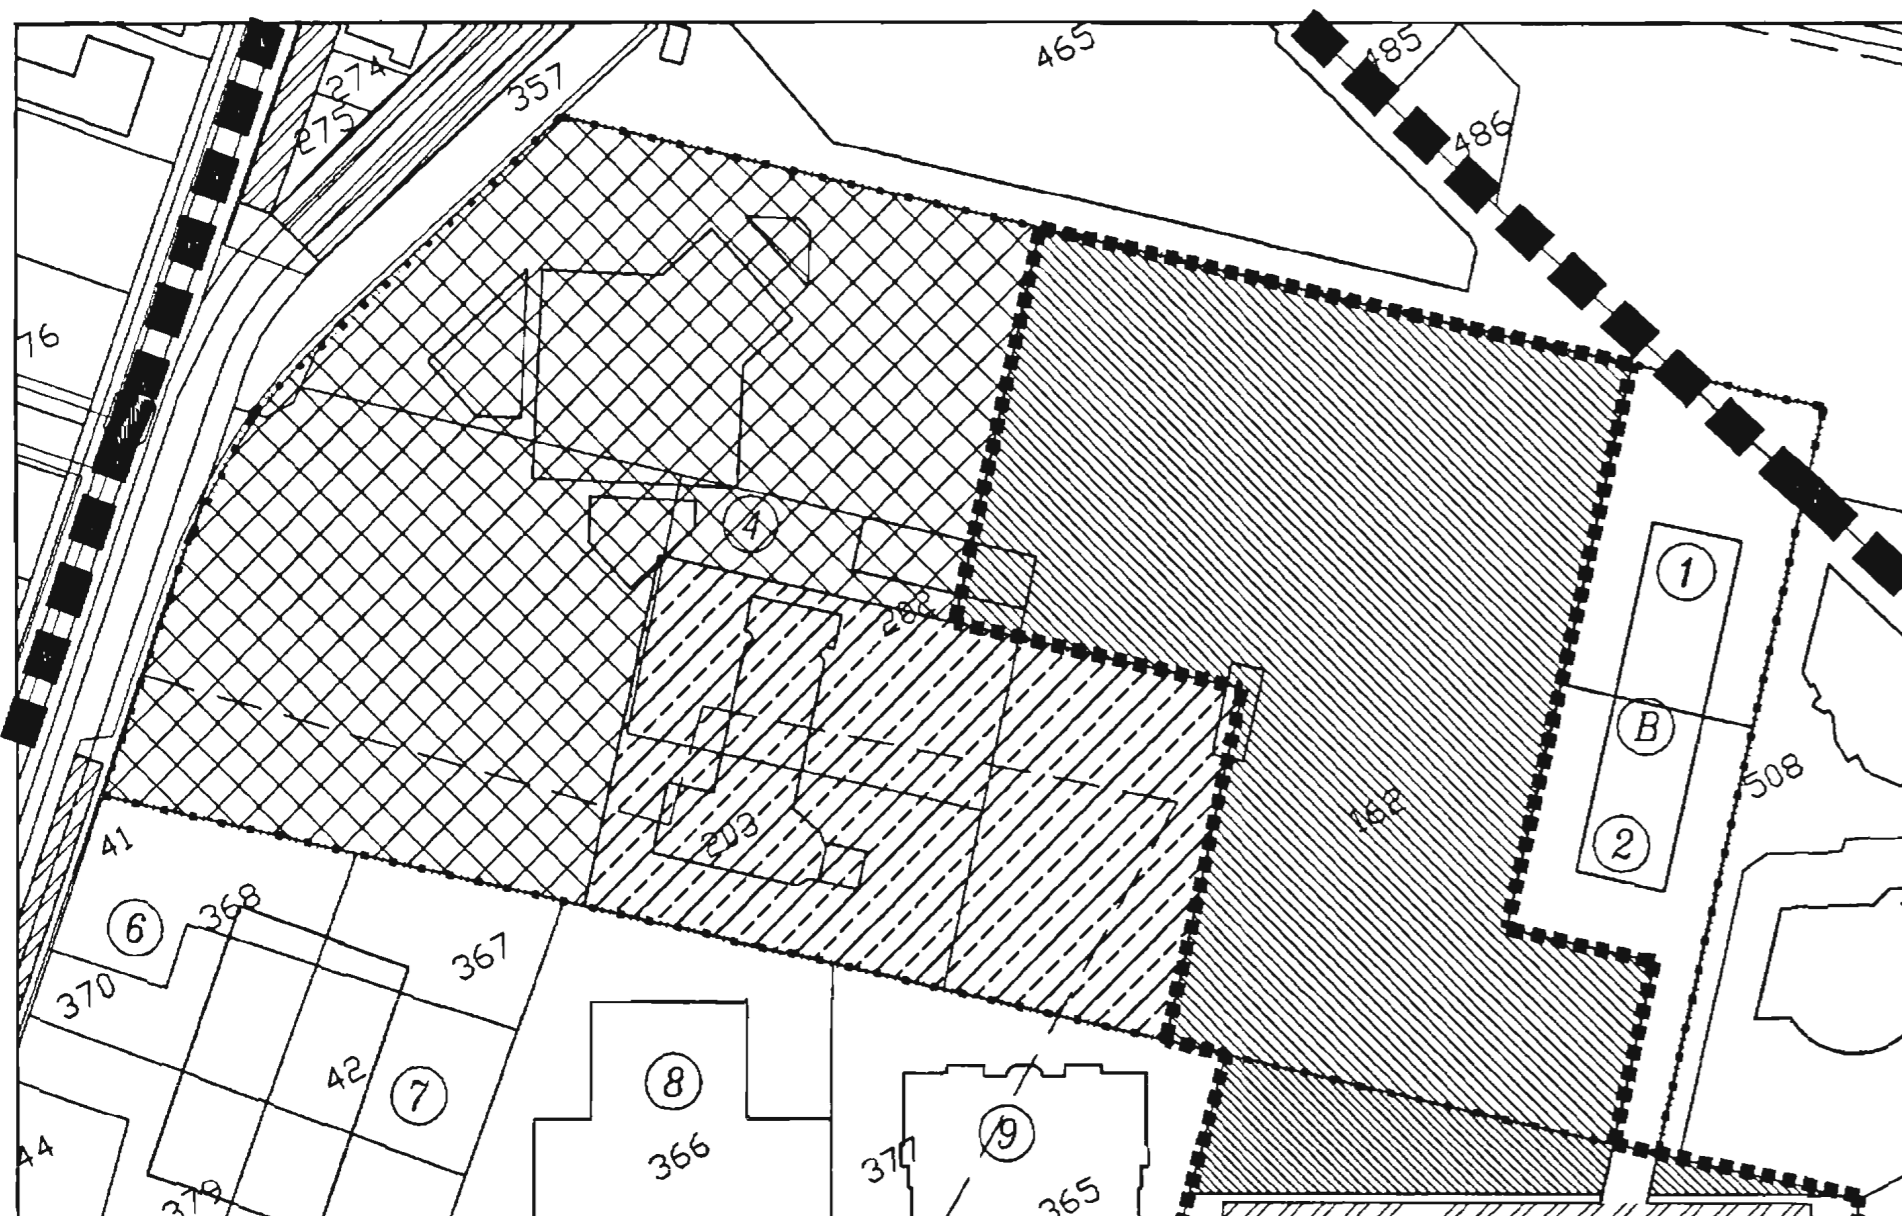

STANDARD E PEREQUAZIONE SC 1:1.000

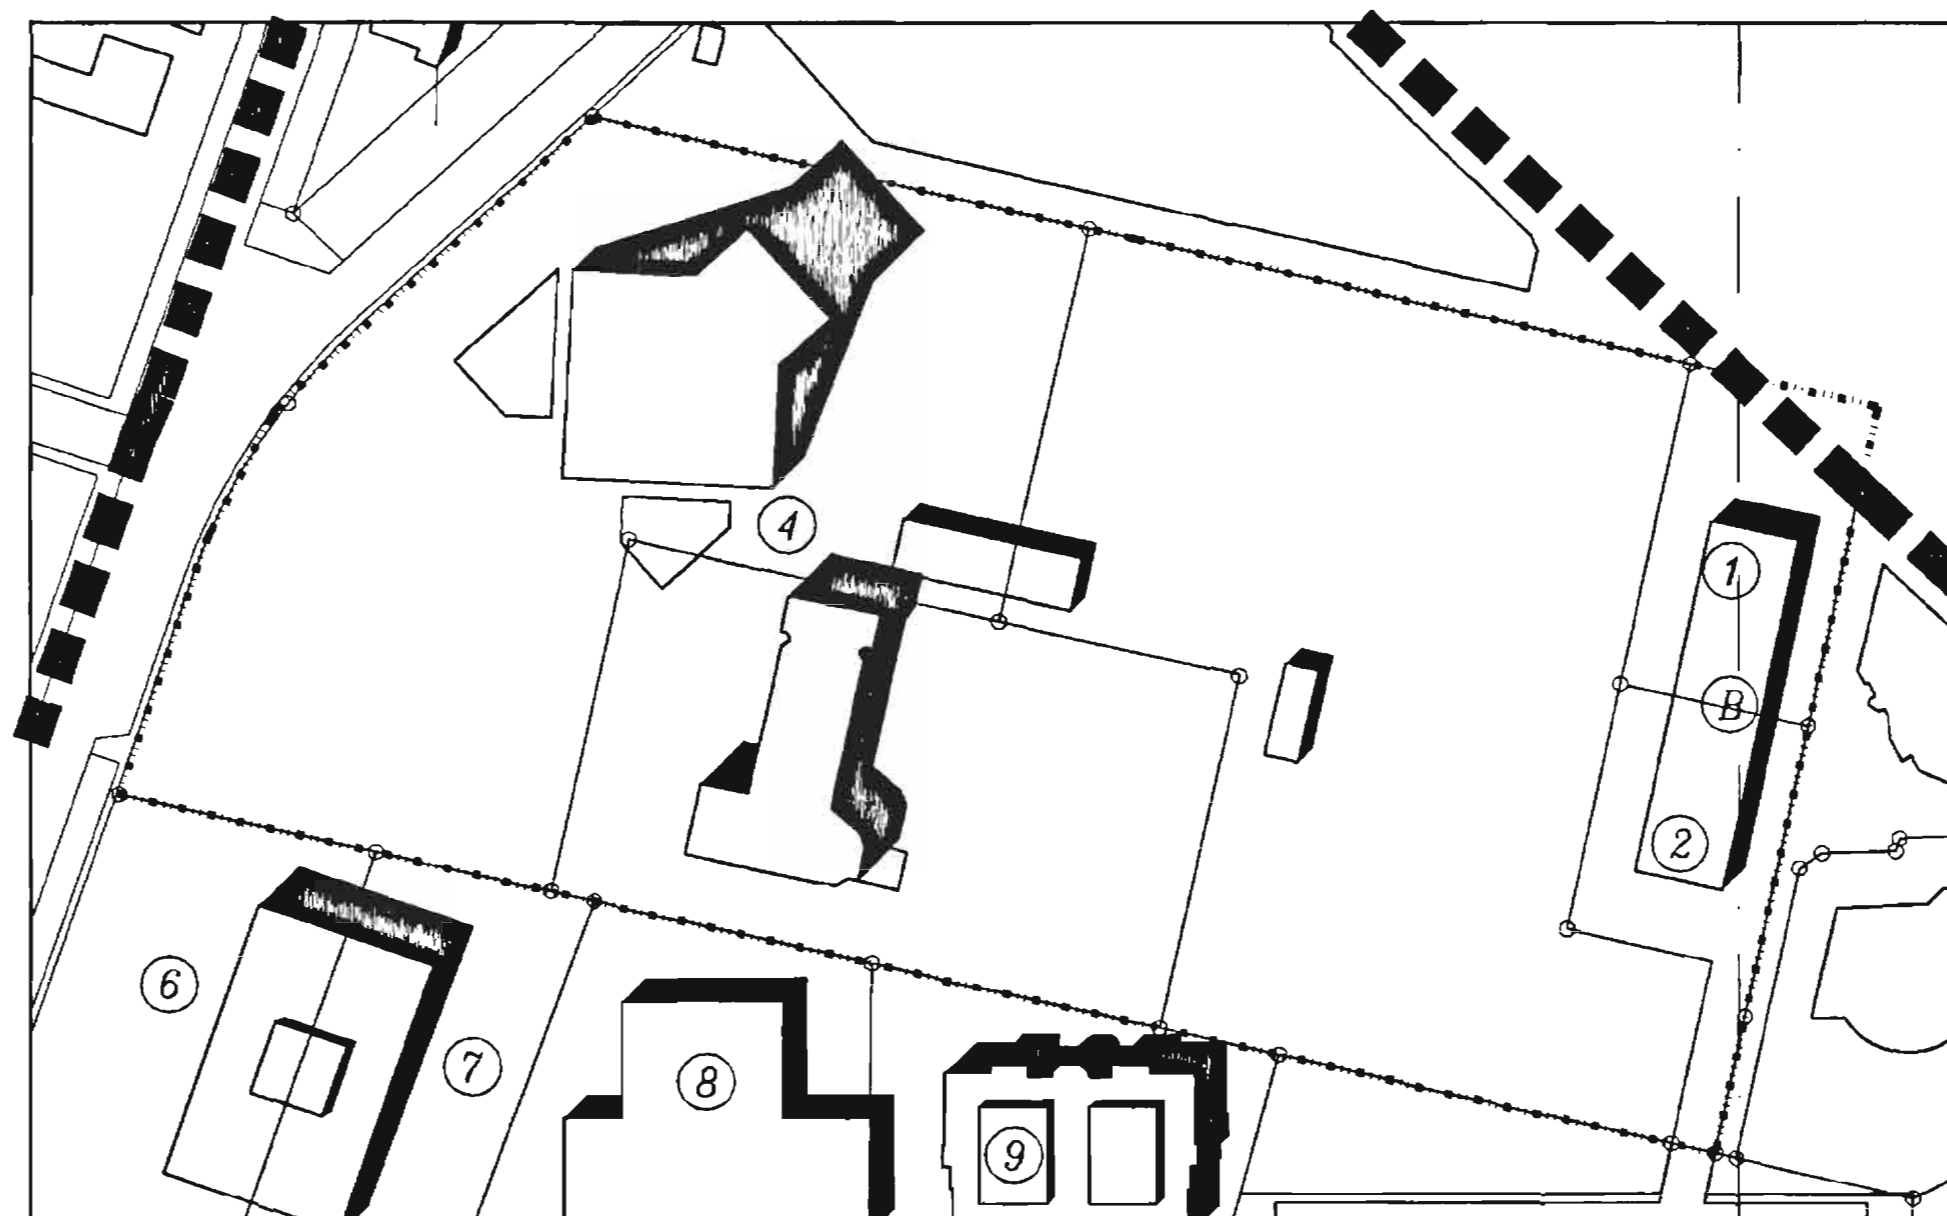

PLANOVOLUMETRIA SC 1:1.000

RELAZIONE

L'AREA DI PROPRIETA' DELLA PROVINCIA ROMANA DEI FRATI MINORI CAPPUCINI E' INTERESSATA DALLE SEGUENTI DESTINAZIONI D'USO:

ATTIVITA' RELIGIOSE	MQ. 7.762,00
AREE PER ISTRUZIONE E ATTREZZATURE DI INTERESSE COMUNE	MQ. 3.992,00
VERDE PUBBLICO	MQ. 7.000,00 circa
RESIDENZE UFFICI E COMMERCIALE	MQ. 2.000,00 circa
VOLUMETRIA DI PEREQUAZIONE ASSEGNATA (7.000,00 + 2.000,00 = 9.000,00 X 0,80)	MC. 7.200,00


LEGENDA

- LIMITE DI PPE**
- AREE SOGGETTE A PEREQUAZIONE**
- AREA DI PROPRIETA' PROVINCIA ROMANA DEI FRATI MINORI CAPPUCINI**
- ATTIVITA' RELIGIOSE**
- AREE PER ISTRUZIONE E ATTREZZATURE DI INTERESSE COMUNE**
- VERDE PUBBLICO**
- RESIDENZE UFFICI E COMMERCIALE**



COMUNE DI LATINA
Arca Ambiente e Territorio
Servizio Urbanistica
Ufficio Segreteria
PRUT n. 149557
del 29 DIC. 2011

ALLEGATO ALLA PROPOSTA DI
DELIBERAZIONE
N. 217/2012 DEL 21-03-2012

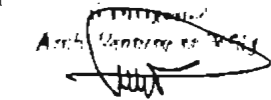

	LOCALITA'	DATA
	COMUNE DI LATINA P.P.E. E/1 PICCARELLO <small>APPROVATO CON DELIBERA N.8/2009 DEL 23.02.2009</small>	15 dicembre 2011 AGGIORNATO
	PROPRIETA'	CODICE
	PROVINCIA ROMANA DEI FRATI MINORI CAPPUCINI	FRP 111U
	PROGETTO	PLST STANDARD
	P.P.E. E/1 PICCARELLO VIGENTE	SOSTITUISCE
GIUSEPPE BOVE ARCHITETTO VALE COBOLSER 65 04100 LATINA TEL. 0773 422526 EMAIL: PBOVE@LIBERO.IT C.F. BUCOP44E2742594 P.IVA 02025240219	DESCRIZIONE	SCALA VARE
	PLANIMETRIE E RELAZIONE	ELABORATO