RIEPILOGO E.R.P. AGEVOLATA/CONVENZIONATA

EDILIZIA RESIDENZIALE	LOTTO	Superficie (mq)	Volumetria (mc)
	A1	1.907	4.418,15
	A2	2.046	4.418,15
	A3	2.480	4.418,15
	TOTALE A1+A2+A3	6.433	13.254,45

RIEPILOGO EDILIZIA CONVENZIONATA

EDILIZIA RESIDENZIALE, UFFICI E STUDI PROFESSIONALI	LOTTO	Superficie (mq)	Volumetria Residenziale (mc)	Volumetria Uffici e Studi professionali (mc)
	B1	1.928	2.062,76	268,50
	B2	1.928	2.062,76	268,50
	B3	1.376	2.062,76	268,50
	B4	1.640	2.062,76	268,50
	B5	2.048	2.062,76	268,50
	TOTALE B1+B2+B3+B4+B5	8.920	10.313,80	1.342,50

NEGOZI E SERVIZI COLLETTIVI	LOTTO	Superficie (mq)	Volumetria (mc)
	C1	1.030	1.238,04

1) AREA OFFERTA DALLA Soc. SASTE 2009 S.r.l.:.....mq. 46.075

2) VOLUMETRIA REALIZZABILE DAL PROPONENTE:.....mq. 46.075 x 28 % x 1 mc/mq = mc. 12.901

3) VOLUMETRIA DI PROGETTO RICHIESTA DAL PROPONENTE, Soc. SASTE 2009 S.r.l.: .....B1+B2+B3+B4+B5+C1= mc. 12.894,34 < mc. 12.901 (volumetria realizzabile)

4) VOLUMETRIA UFFICI, PICCOLI STUDI PROFESSIONALI+C1 (D.I. 1444/68, art.3)=.....mc. 2.580,54 pari al 20 % di 2)

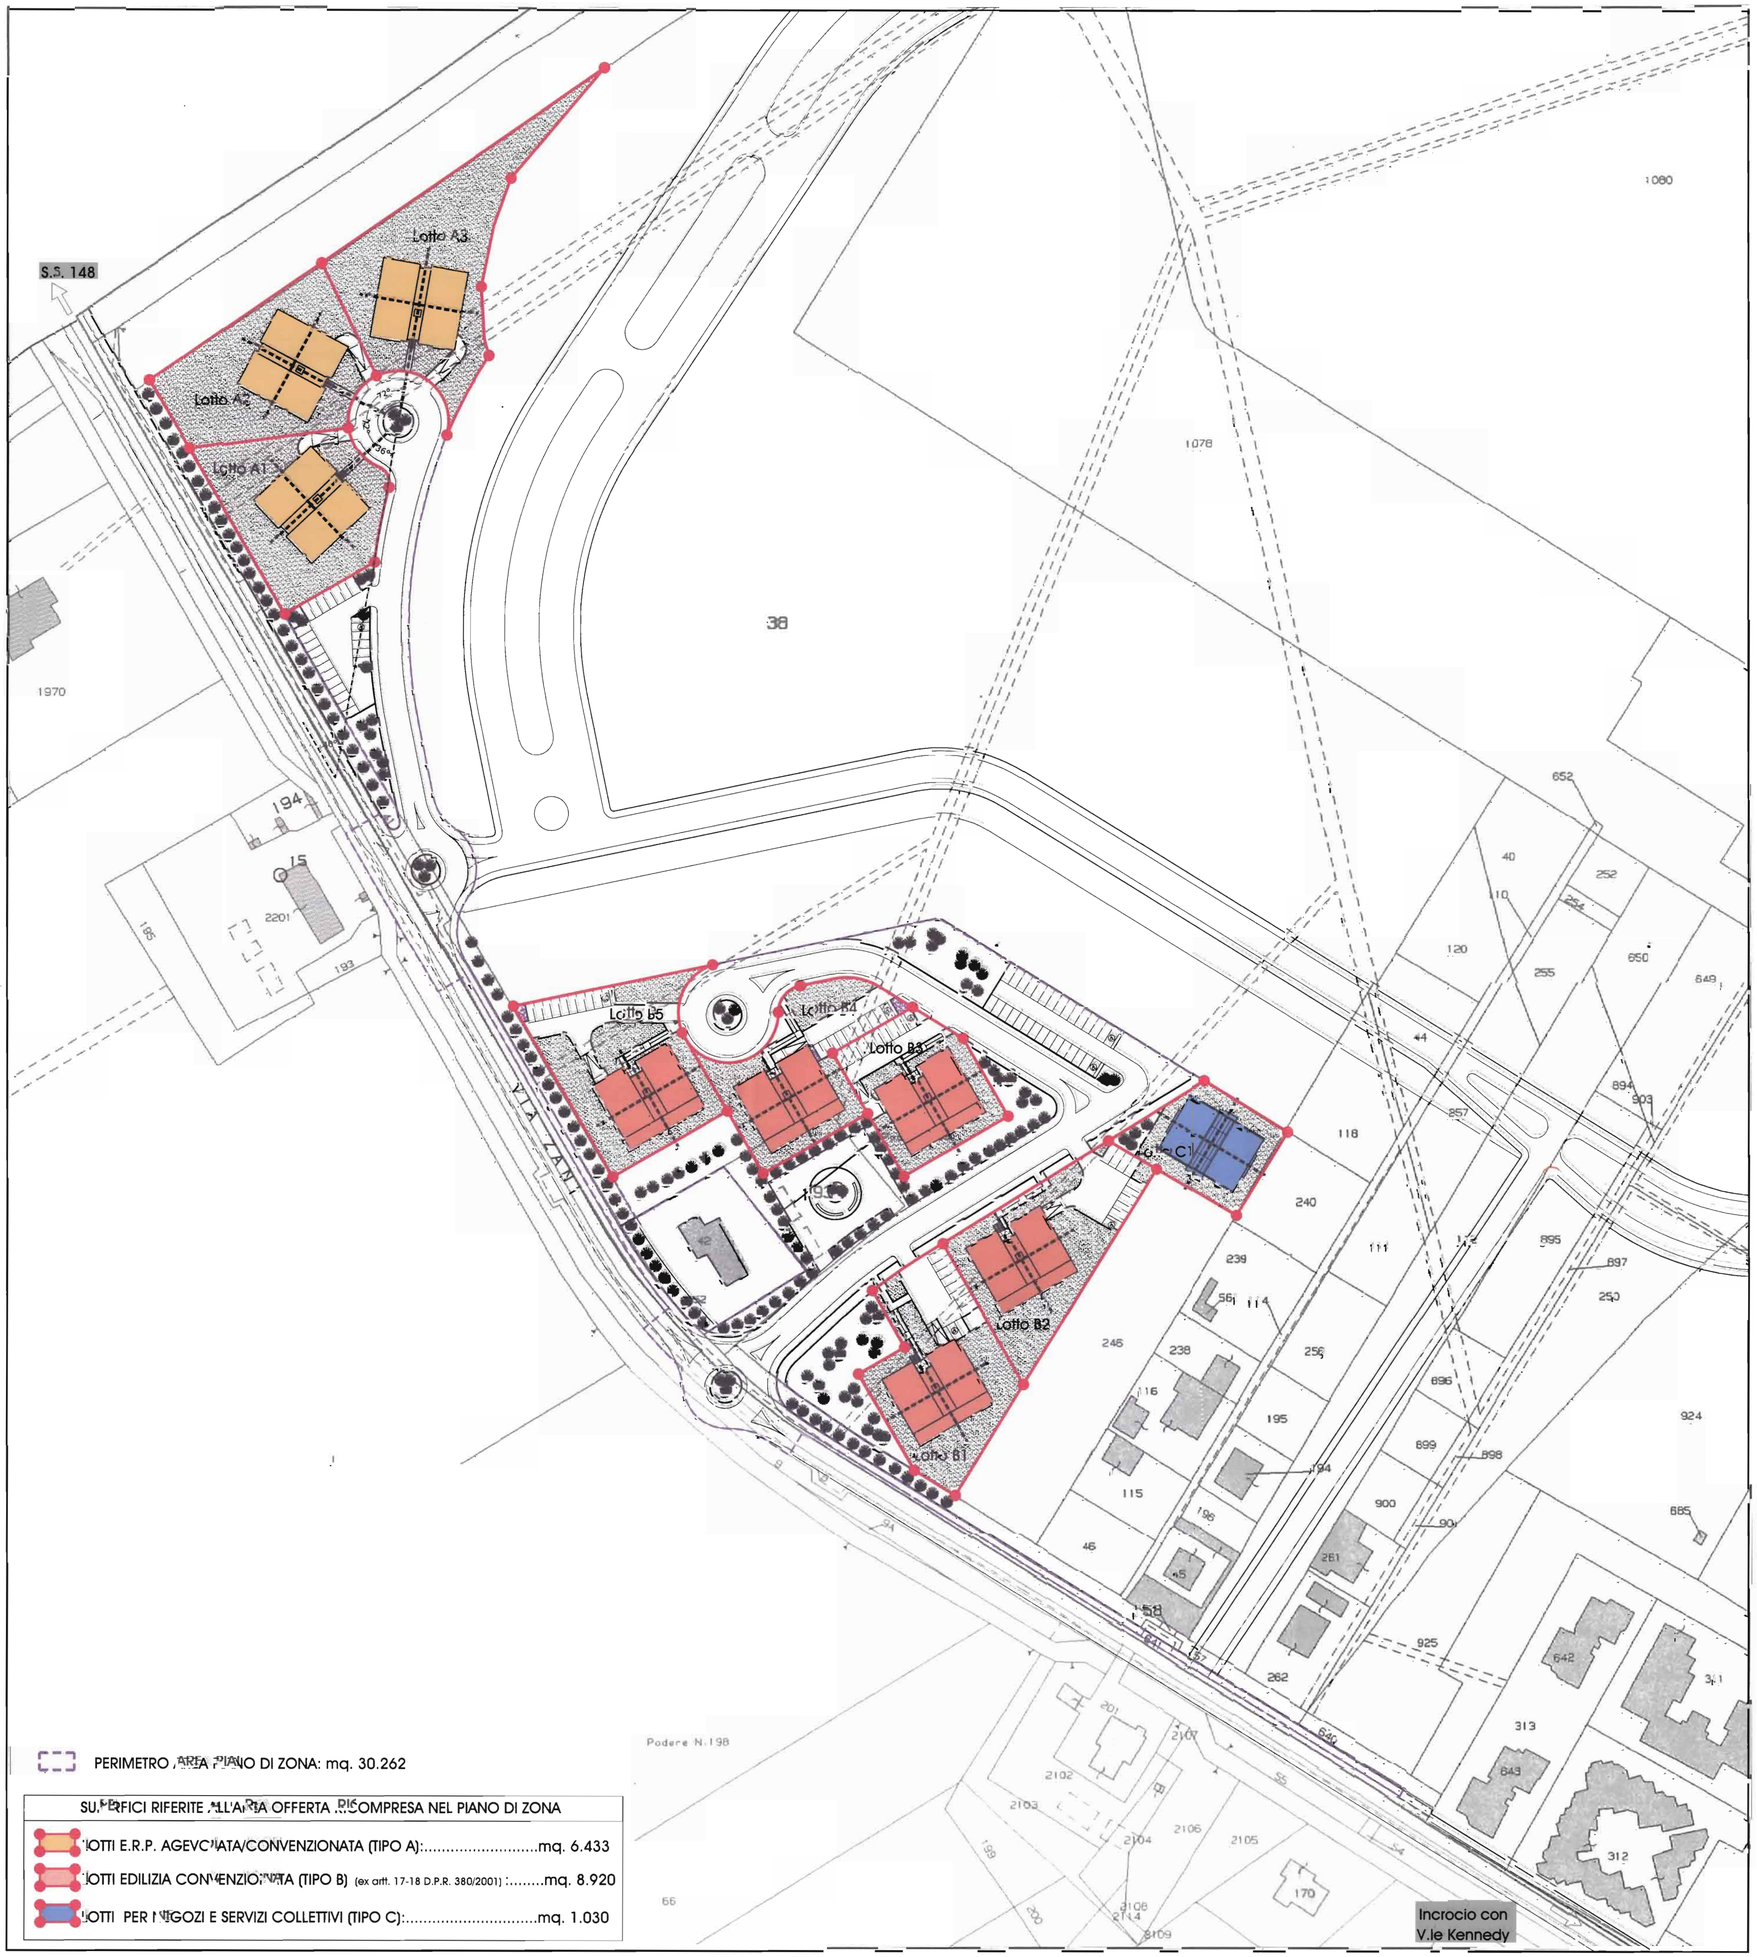

PERIMETRO AREA PIANO DI ZONA: mq. 30.262

SUPERFICI RIFERITE ALL'AREA OFFERTA E COMPRESA NEL PIANO DI ZONA

LOTTI E.R.P. AGEVOLATA/CONVENZIONATA (TIPO A):.....mq. 6.433

LOTTI EDILIZIA CONVENZIONATA (TIPO B) (ex artt. 17-18 D.P.R. 380/2001) :.....mq. 8.920

LOTTI PER NEGOZI E SERVIZI COLLETTIVI (TIPO C):.....mq. 1.030

LOTTIZZAZIONE SU BASE CATASTALE, RAPP. 1:1.000

INTESTAZIONE:

COMUNE DI LATINA

SETTORE URBANISTICA E GESTIONE PIANI TERRITORIALI
SERVIZIO EDILIZIA RESIDENZIALE PUBBLICA

TITOLO PIANO:

NUOVO P.E.E.P. AI SENSI DELLA D.C.C. N° 65/2008

PIANO DI ZONA EX L. N° 167/1962 C.S.M.I. IN VARIANTE AL P.R.G.

"ZANI"

COMUNE DI LATINA
Servizio Edilizia Residenziale Pubblica
Prot. n. 43932
del 18-04-2011

OGGETTO TAVOLA: LOTTIZZAZIONE

SCALA: 1:1000

TAVOLA: 05

PROGETTISTI INTERNI:

Dott. Arch. Alessandra Caputi
(Responsabile del Procedimento)

Dott. Arch. Ventura Monti

Dott. Arch. Sabina Campione

Dott. Ing. Valerio Carlin

Geom. Mauro Gaspari

Dott. Arch. Emanuele Spagni

TIMBRO

PROGETTISTA DI FIDUCIA DEL PROPONENTE: Soc. SASTE S.r.l.:

Ing. Antonio Petti

TECNOTEAM studio associato d'ingegneria

Collaborazione: Arch. Jacopo Lobina

Data:	Presentazione:	1° aggiornamento:	2° aggiornamento:
	18 APR 2011		

Provvedimenti:	D.C.C. Adozione:	D.C.C. Controdeduzioni:	D.C.C. Approvazione:
	N° del / /	N° del / /	N° del / /