


COMUNE DI LATINA

PIANI DI RECUPERO DEL CENTRO URBANO LEGGE 457/78
DELIBERA N. 585/2006 del 15-11-2006

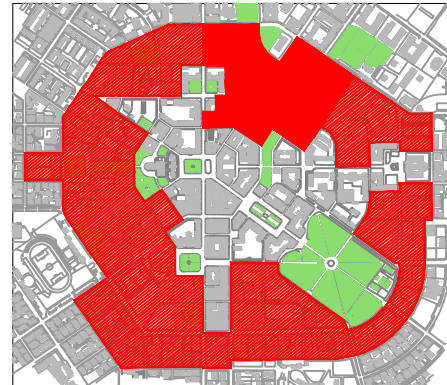

Arch. F. Abbenda
Arch. G. Cardosi
Arch. R. Coco
Arch. L. Guidi
Arch. P. Costanzo
Arch. A. Lombardozi

Arch. D. Marotta
Ing. G. Onori
Arch. F. Romagnoli
Arch. M. Trabucco
Arch. P. Zenobi

AMBITO NORD

progettisti:

ARCH. ALESSANDRO LOMBARDOZZI


ARCH. MARCELLO TRABUCCO

c.f.: - LMB LSN 61R10 H501U

c.f.: - TRB MCL 55C24 M126S

VIALE PAGANINI N.81 - 04100 LATINA
tel. / fax.: 0773 / 621543 - e-mail: a.lombardozi@libero.it

VIA A. DORIA N.55 - 04100 LATINA
tel. / fax.: 0773 / 694920 - e-mail: marcellotrabucco@libero.it

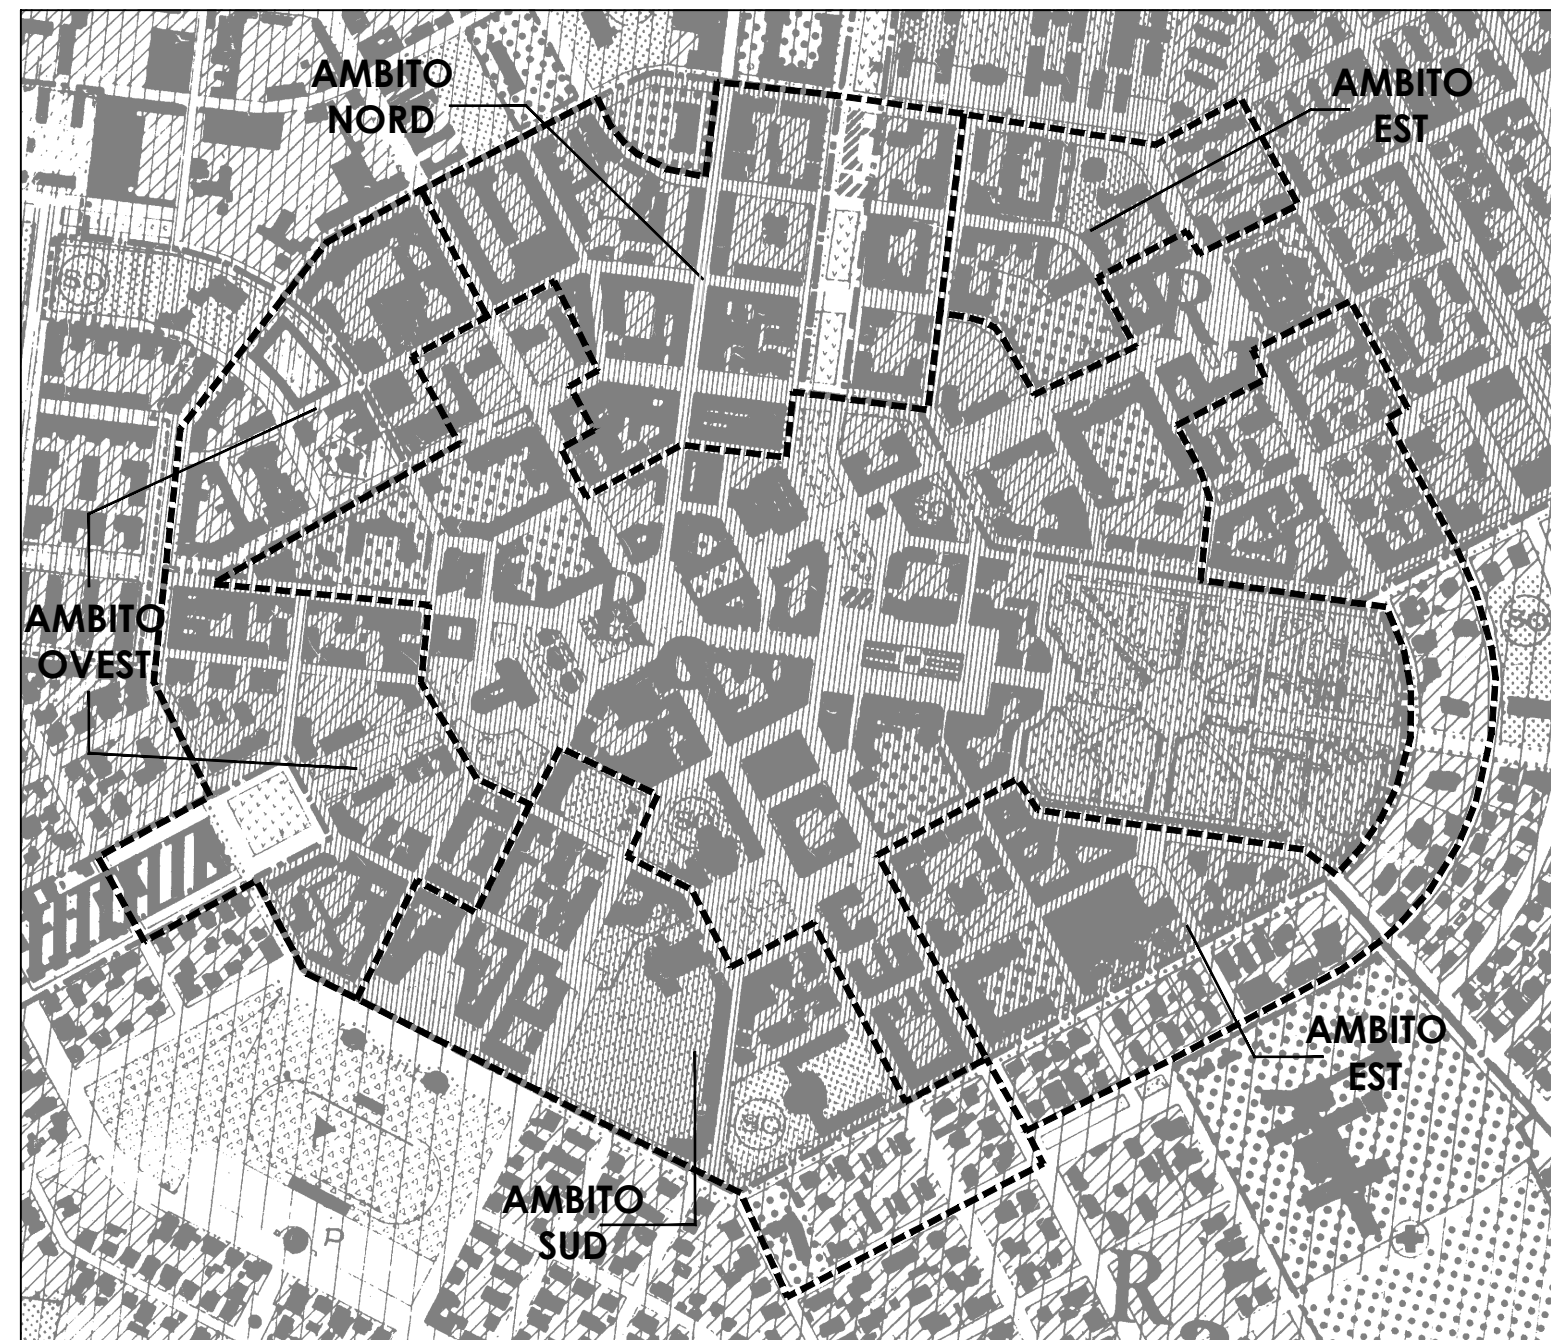

STRALCIO DI PRG



STRALCIO DI PTPR

TAV. 1

Stralcio di P.R.G. e stralcio di P.T.P.R.

Luglio 2008

scala 1:5.000

EDILIZIA			VINCOLI			SERVIZI		
R ₀	250 ab Ha	ESPANSIONE	Q ₅	100 ab Ha	VERDE PUBBLICO		SERVIZI GENERALI	
R ₁	250 ab Ha	CENTRI DIREZIONALI			VERDE PUBBLICO ATTREZZATO		SERVIZI DI QUARTIERE	
R ₂	120 ab Ha				ELETTRODOTTO		SERVIZI INDUSTRIALI	
R ₃	120 ab Ha	INDUSTRIALE			RISPETTO STRADALE E VINCOLO GENERALE DI INEDIFICABILITA		perimetro zone di recupero Del. C.C. n. 56/06	
R ₄	220 ab Ha	ARTIGIANALE			LIMITE DI COMPENSORIO		perimetro zone di recupero Del. C.C. n. 56/06	
R ₅	120 ab Ha	RURALE			LIMITE DI SOTTO COMPENSORIO		perimetro zone di recupero Del. C.C. n. 56/06	
R ₈	150 ab Ha	DEMOLIZIONI			LIMITE NUCLEO INDUSTRIALE		perimetro zone di recupero Del. C.C. n. 56/06	
R ₇	150 ab Ha						perimetro zone di recupero Del. C.C. n. 56/06	

Beni paesaggistici
Individuazione degli immobili e delle aree di notevole interesse pubblico L.R. 37/83, art.14 L.R. 24/98-art.134 co1 lett.a Dlvo 42/04 e art.136 Dlvo 42/04

cs_001
2) Insedimenti urbani storici e territori contermini compresi in una fascia della profondità di 150 metri artt. 59 e 60 L.R. 38/99 L.R. 27/2001

aree urbanizzate del PTPR
N.B. si intendono incluse le aree urbanizzate discendenti dall'accoglimento delle osservazioni di cui all'art.23 co1 L.R. 24/98

perimetro zone di recupero
Del. C.C. n. 56/06

perimetro zone di recupero
Del. C.C. n. 56/06

AMBITO Nord
ambiti di recupero allegato alla Det. Dir. n. 505/07

AMBITO Nord
ambiti di recupero allegato alla Det. Dir. n. 505/07