


# COMUNE DI LATINA

PIANI DI RECUPERO DEL CENTRO URBANO LEGGE 457/78  
DELIBERA N. 585/2006 del 15-11-2006

Arch. F. Abbenda  
Arch. G. Cardosi  
Arch. R. Coco  
Arch. L. Guidi  
Arch. P. Costanzo  
Arch. A. Lombardozi

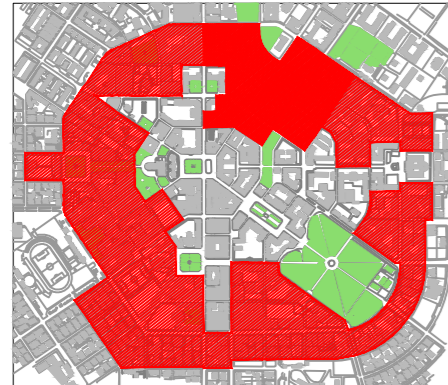

Arch. D. Marotta  
Ing. G. Onori  
Arch. F. Romagnoli  
Arch. M. Trabucco  
Arch. P. Zenobi

## AMBITO NORD

progettisti:

ARCH. ALESSANDRO LOMBARDOZZI

ARCH. MARCELLO TRABUCCO

c.f.: - LMB LSN 61R10 H501U

c.f.: - TRB MCL 55C24 M126S

VIALE PAGANINI N.81 - 04100 LATINA  
tel. / fax.: 0773 / 621543 - e-mail: a.lombardozi@libero.it


VIA A. DORIA N.55 - 04100 LATINA  
tel. / fax.: 0773 / 694920 - e-mail: marcellotrabucco@libero.it

### TAV. 2

### Perimetrazione Piani Recupero Edifici sottoposti a tutela e/o vincolo

Luglio 2008


scala 1:5.000

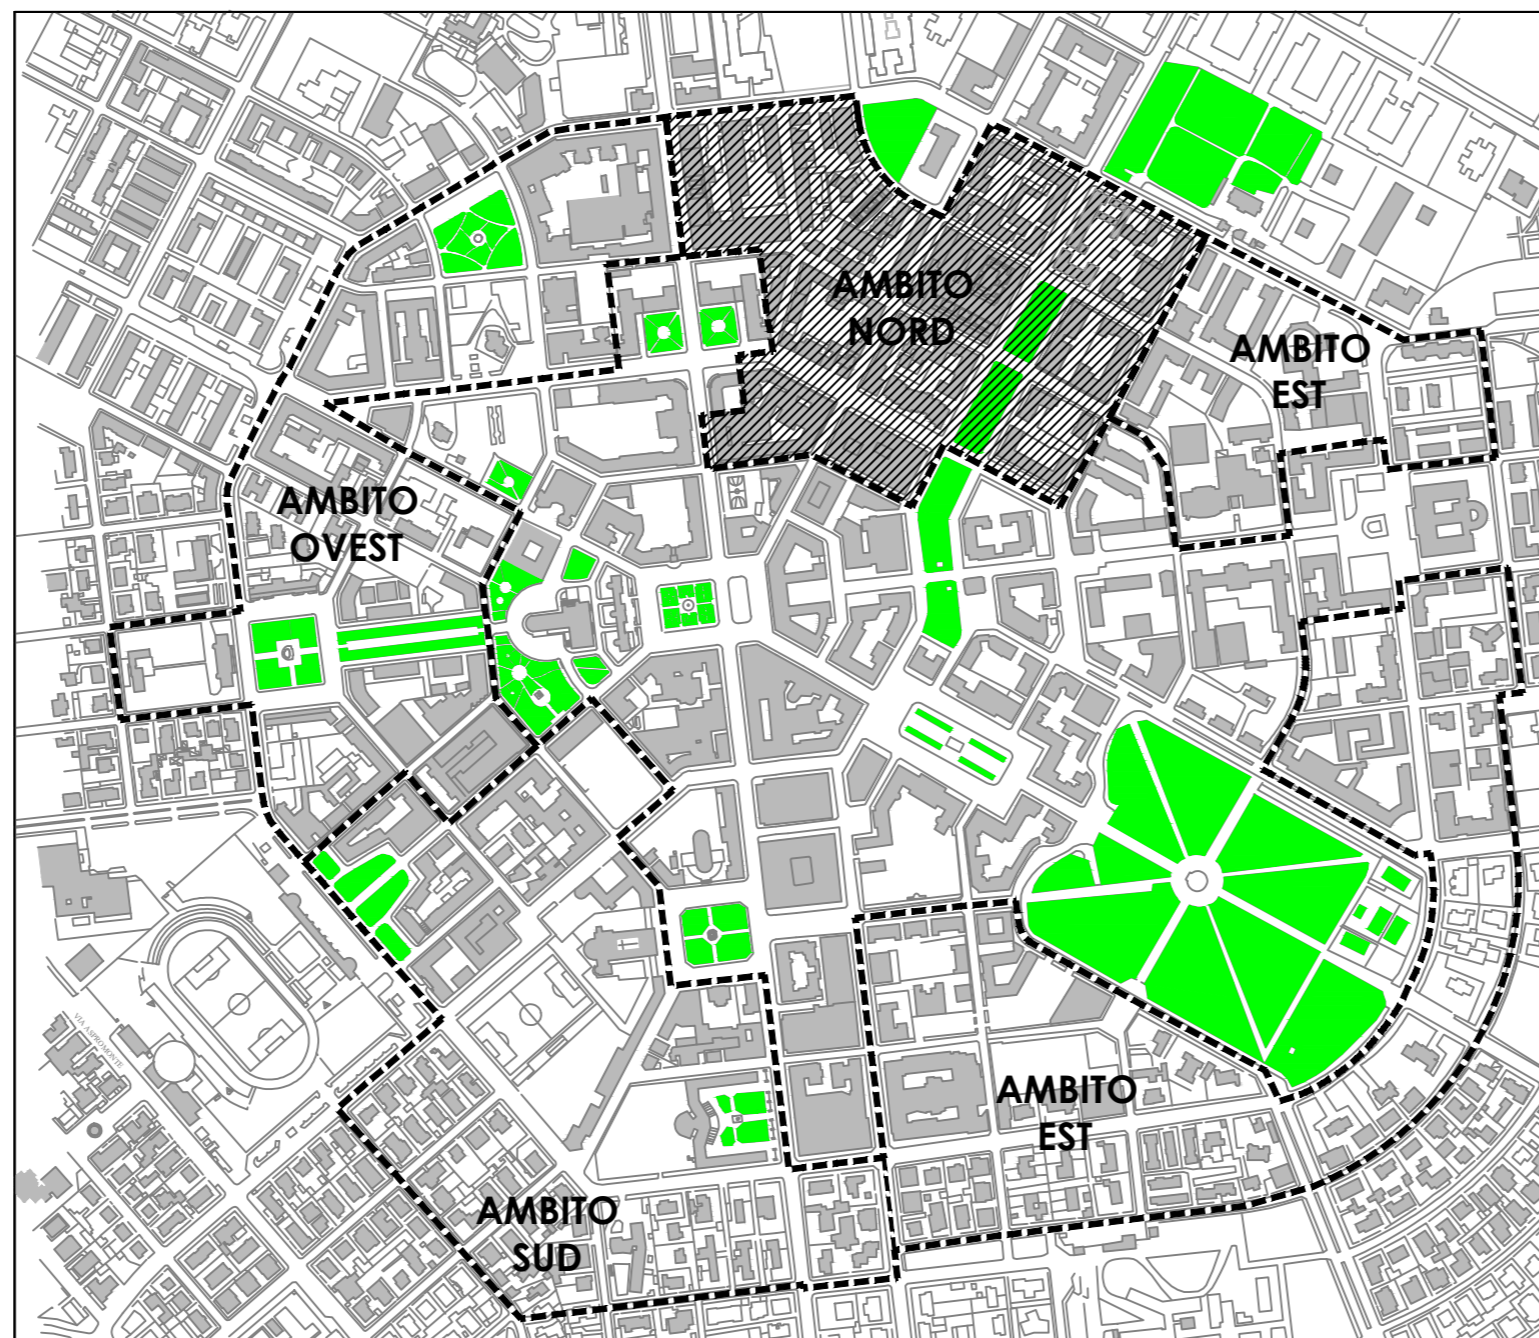

#### PERIMETRAZIONE DEI PIANI DI RECUPERO DEL CENTRO URBANO

-----  
perimetro zone di recupero  
Del. C.C. n. 56/06

**AMBITO Nord**  
ambiti di recupero  
allegato alla Det. Dir. n. 505/07

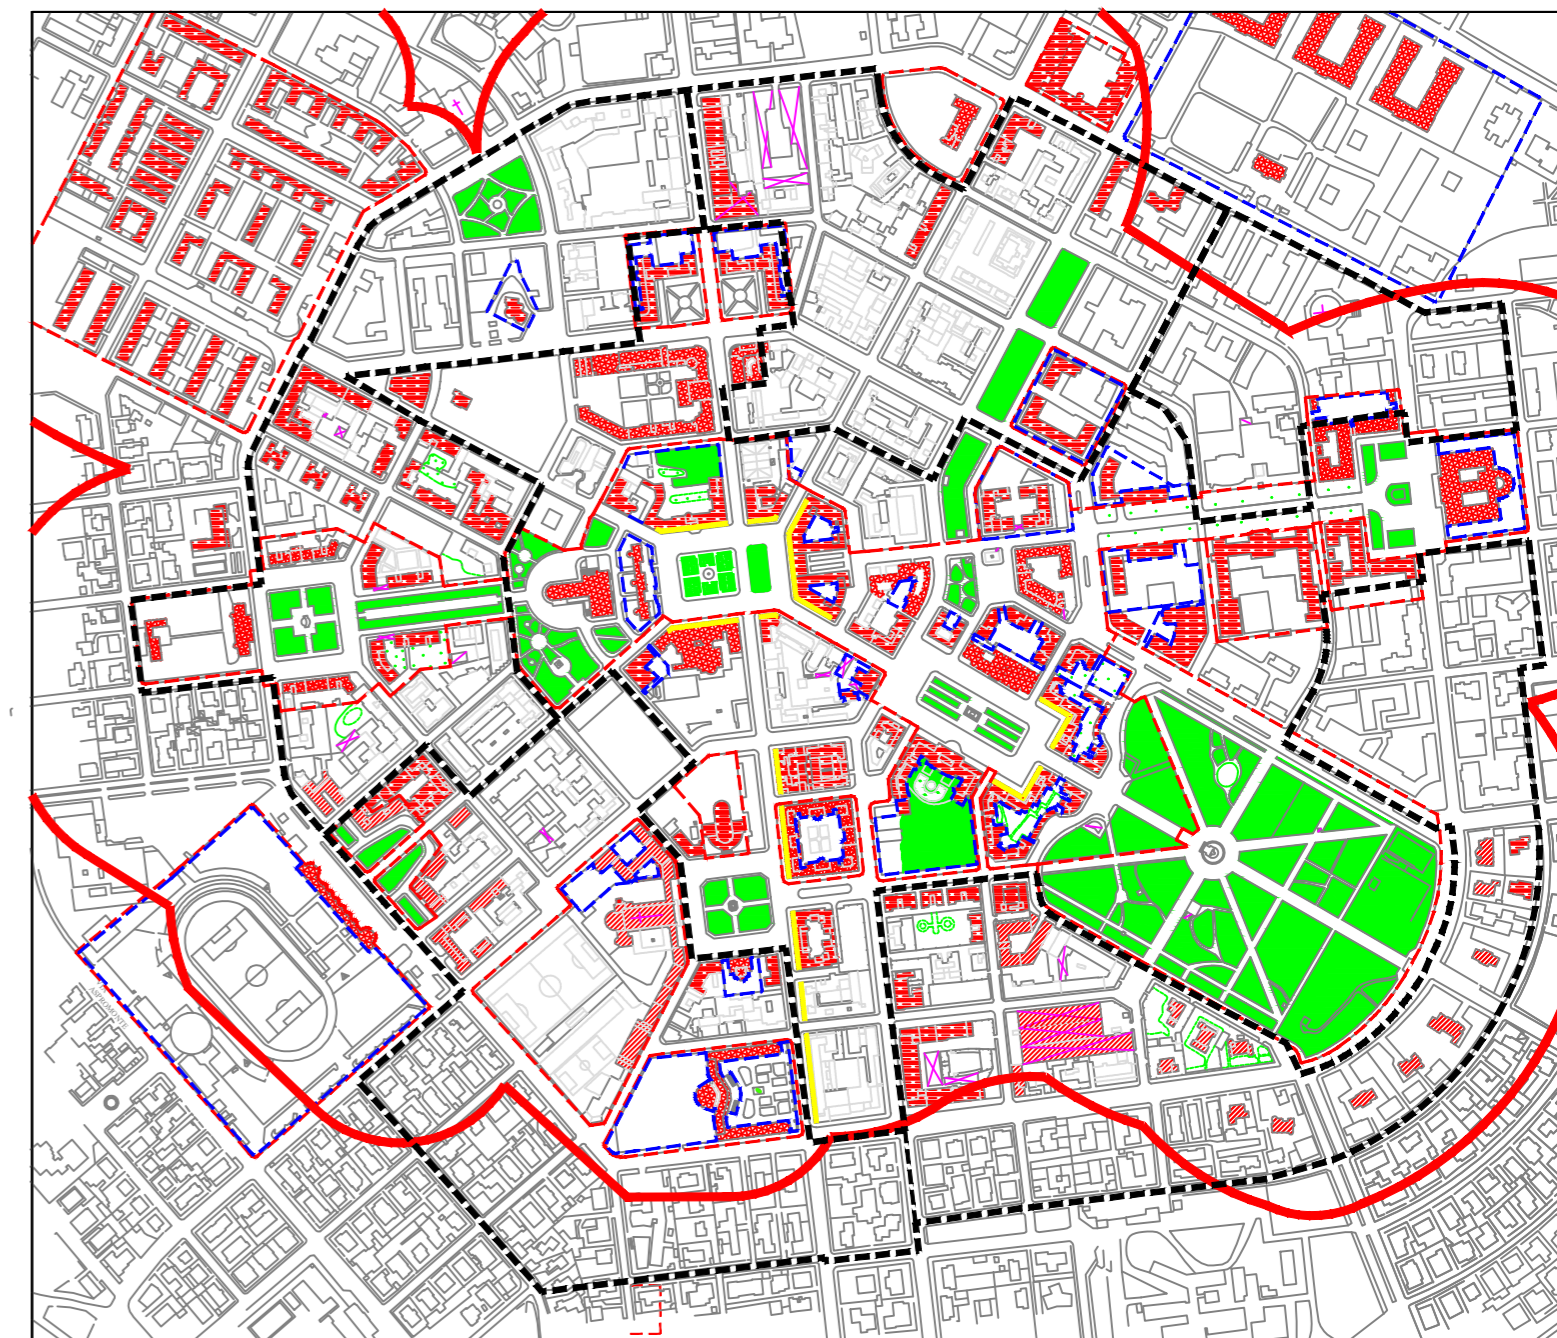

#### EDIFICI STORICO-ARTISTICI SOTTOPOSTI A TUTELA E/O VINCOLO (elaborato fornito dagli uffici del settore urbanistica)

Beni sottoposti a tutela e vincolo ipso jure

Aree di pertinenza dei beni sottoposti a tutela e vincolo ai sensi del D.Lgs. n.42/2004

Beni sottoposti a tutela e vincolo ai sensi dell'art. 14 del D.Lgs. n. 42 del 2004

Piano Territoriale Paesistico Regionale

Beni sottoposti a tutela e vincolo temporaneo ai sensi dell'art. 14 del D.Lgs. n. 42 del 2004

-----  
perimetro zone di recupero  
Del. C.C. n. 56/06

Edifici sottoposti a tutela ai sensi della Delibera di C.C. 186 del 06/10/1997

Edifici ed ambiti urbani di categoria "C" sottoposti a tutela ai sensi della Delibera di C.C. 186 del 06/10/1997