# COMUNE DI LATINA

PIANI DI RECUPERO DEL CENTRO URBANO LEGGE 457/78
DELIBERA N. 585/2006 del 15-11-2006


Arch. F. Abbenda
Arch. G. Cardosi
Arch. R. Coco
Arch. L. Guidi
Arch. P. Costanzo
Arch. A. Lombardozzi

Arch. D. Marotta
Ing. G. Onori
Arch. F. Romagnoli
Arch. M. Trabucco
Arch. P. Zenobi


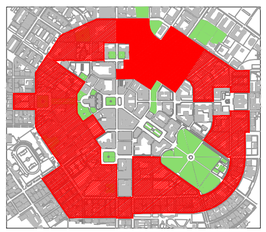

## AMBITO NORD

progettisti:


ARCH. ALESSANDRO LOMBARDOZZI
c.f.: - LMB LSN 61R10 H501U
VIALE PAGANINI N.81 - 04100 LATINA
tel. / fax.: 0773 / 621543 - e-mail: a.lombardozzi@libero.it

ARCH. MARCELLO TRABUCCO
c.f.: - TRB MCL 55C24 M126S
VIA A. DORIA N.55 - 04100 LATINA
tel. / fax.: 0773 / 694920 - e-mail: marcellotrabucco@libero.it


# TAV. 5 Destinazioni d'uso piano superiori
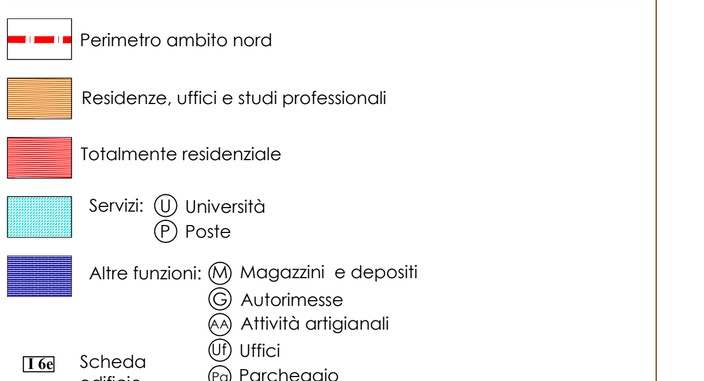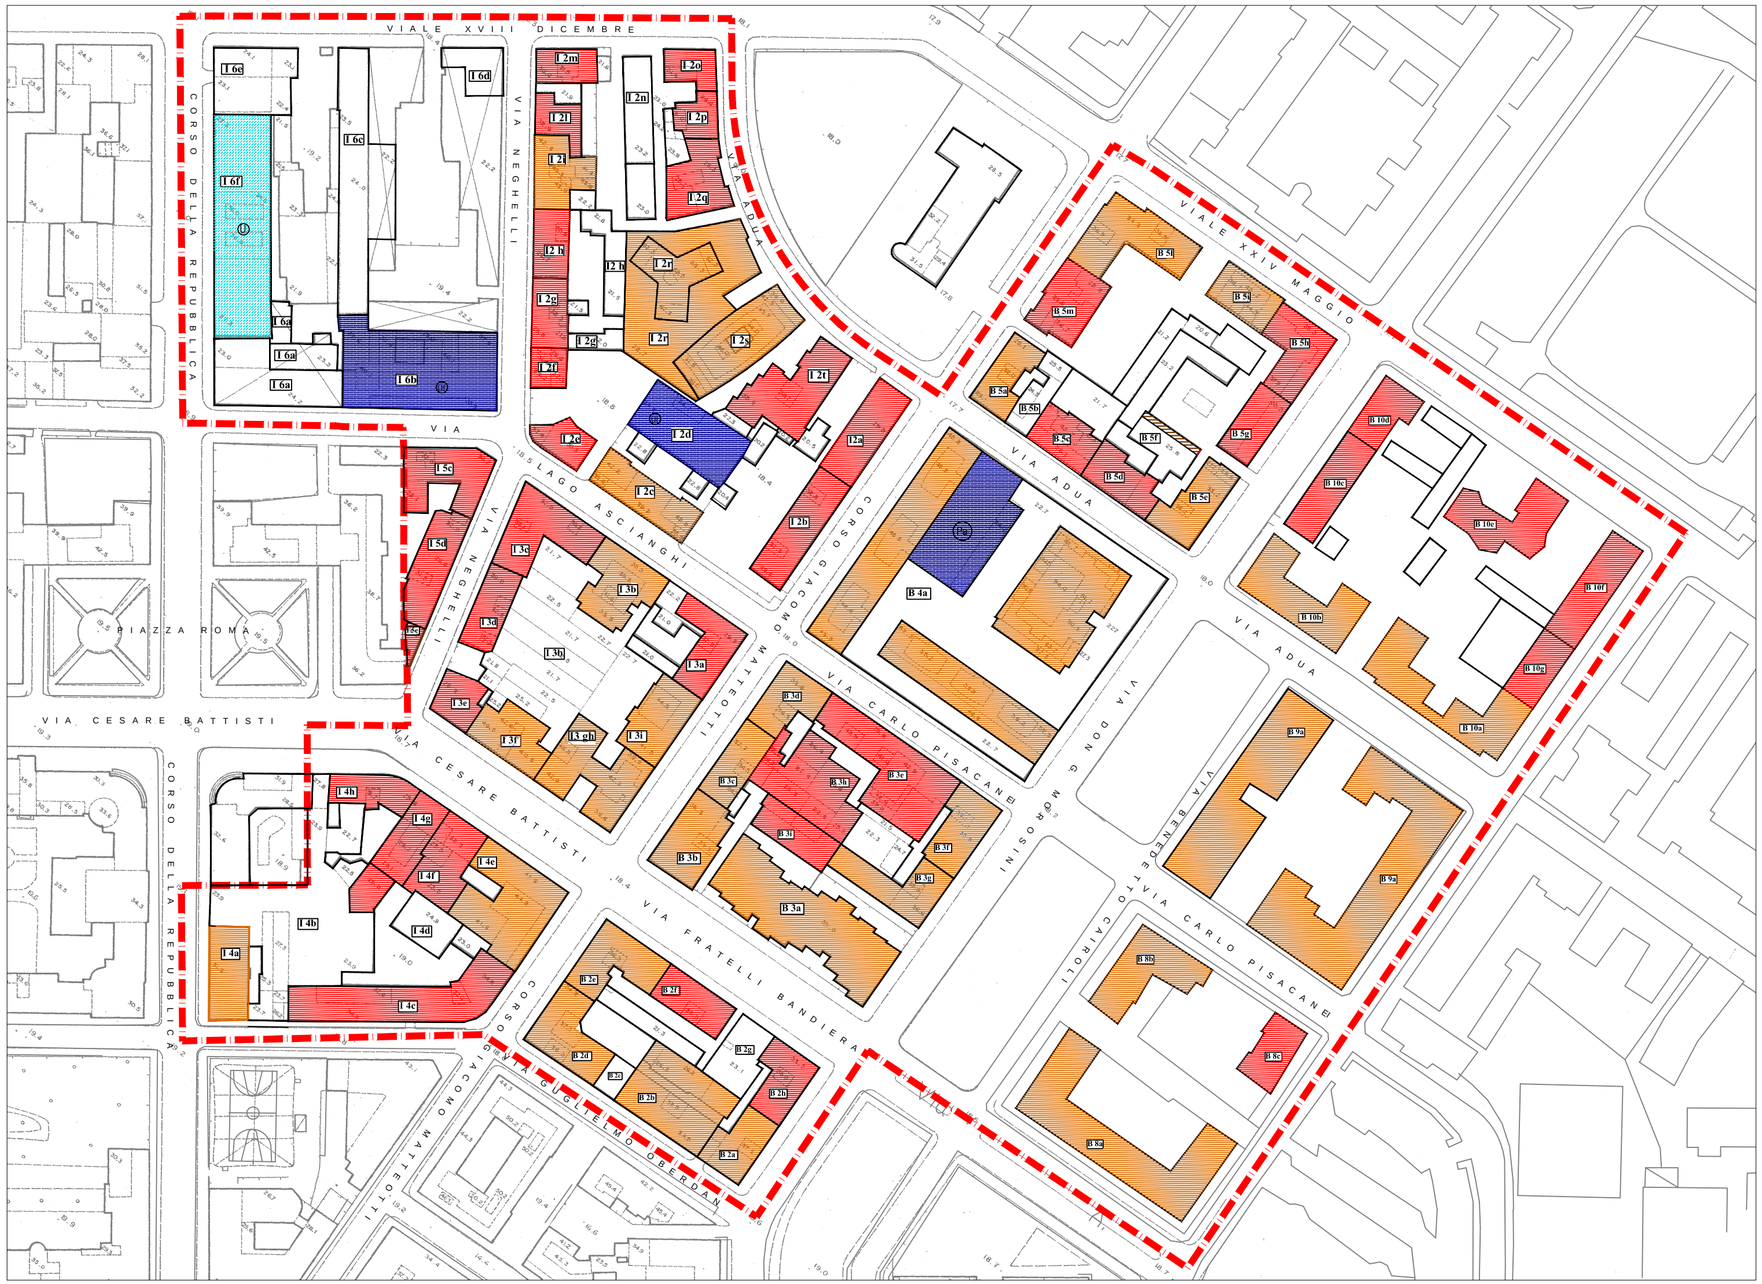
Luglio 2008 scala 1:1.000