


COMUNE DI LATINA

PIANI DI RECUPERO DEL CENTRO URBANO LEGGE 457/78
 DELIBERA N. 585/2006 del 15-11-2006

Arch. F. Abbenda
 Arch. G. Cardosi
 Arch. R. Coco
 Arch. L. Guidi
 Arch. P. Costanzo
 Arch. A. Lombardozi

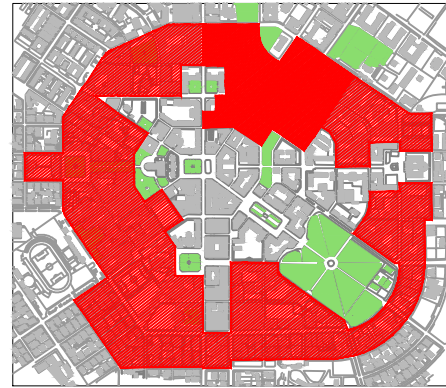

Arch. D. Marotta
 Ing. G. Onori
 Arch. F. Romagnoli
 Arch. M. Trabucco
 Arch. P. Zenobi

AMBITO NORD

progettisti:



ARCH. ALESSANDRO LOMBARDOZZI
 c.f.: - LMB LSN 61R10 H501U
 VIALE PAGANINI N.81 - 04100 LATINA
 tel. / fax.: 0773 / 621543 - e-mail: a.lombardozi@libero.it

ARCH. MARCELLO TRABUCCO
 c.f.: - TRB MCL 55C24 M126S
 VIA A. DORIA N.55 - 04100 LATINA
 tel. / fax.: 0773 / 694920 - e-mail: marcellotrabucco@libero.it

TAV. 6 Stralcio di P.R.G. su aerofotogrammetria aggiornata
 Tabella riepilogativa della consistenza edilizia e destinazioni d'uso

Luglio 2008

scala 1:2.000

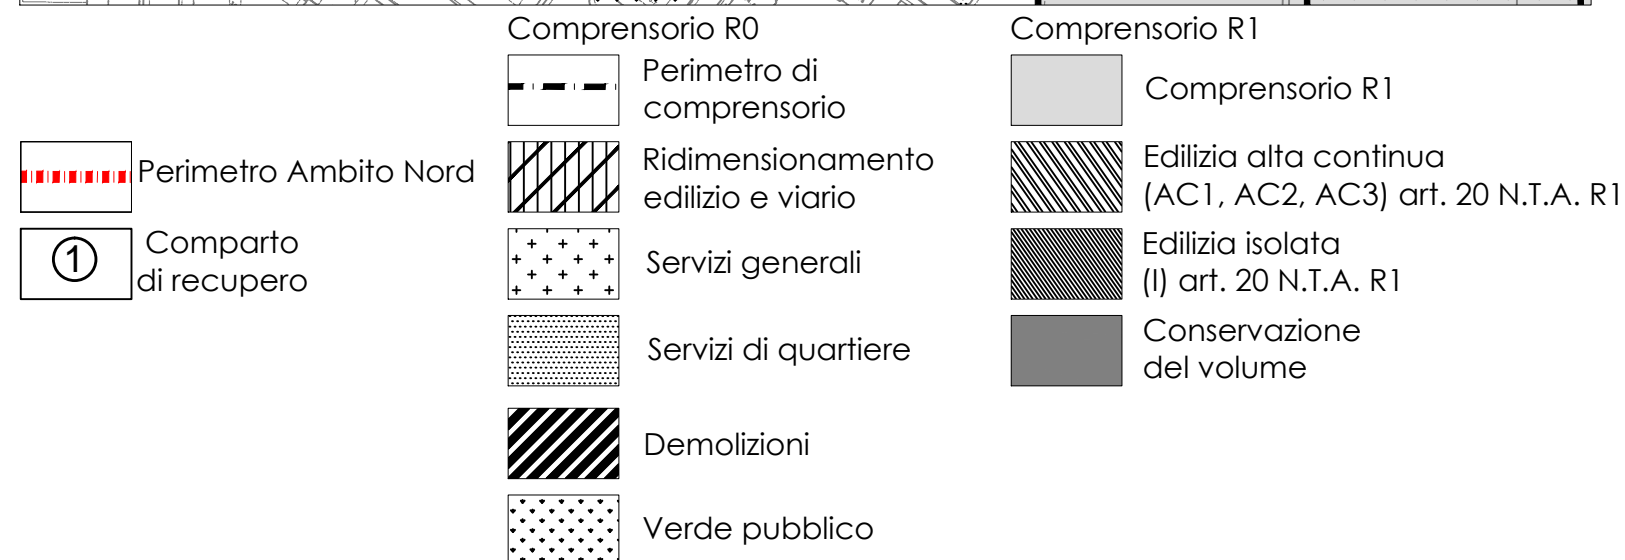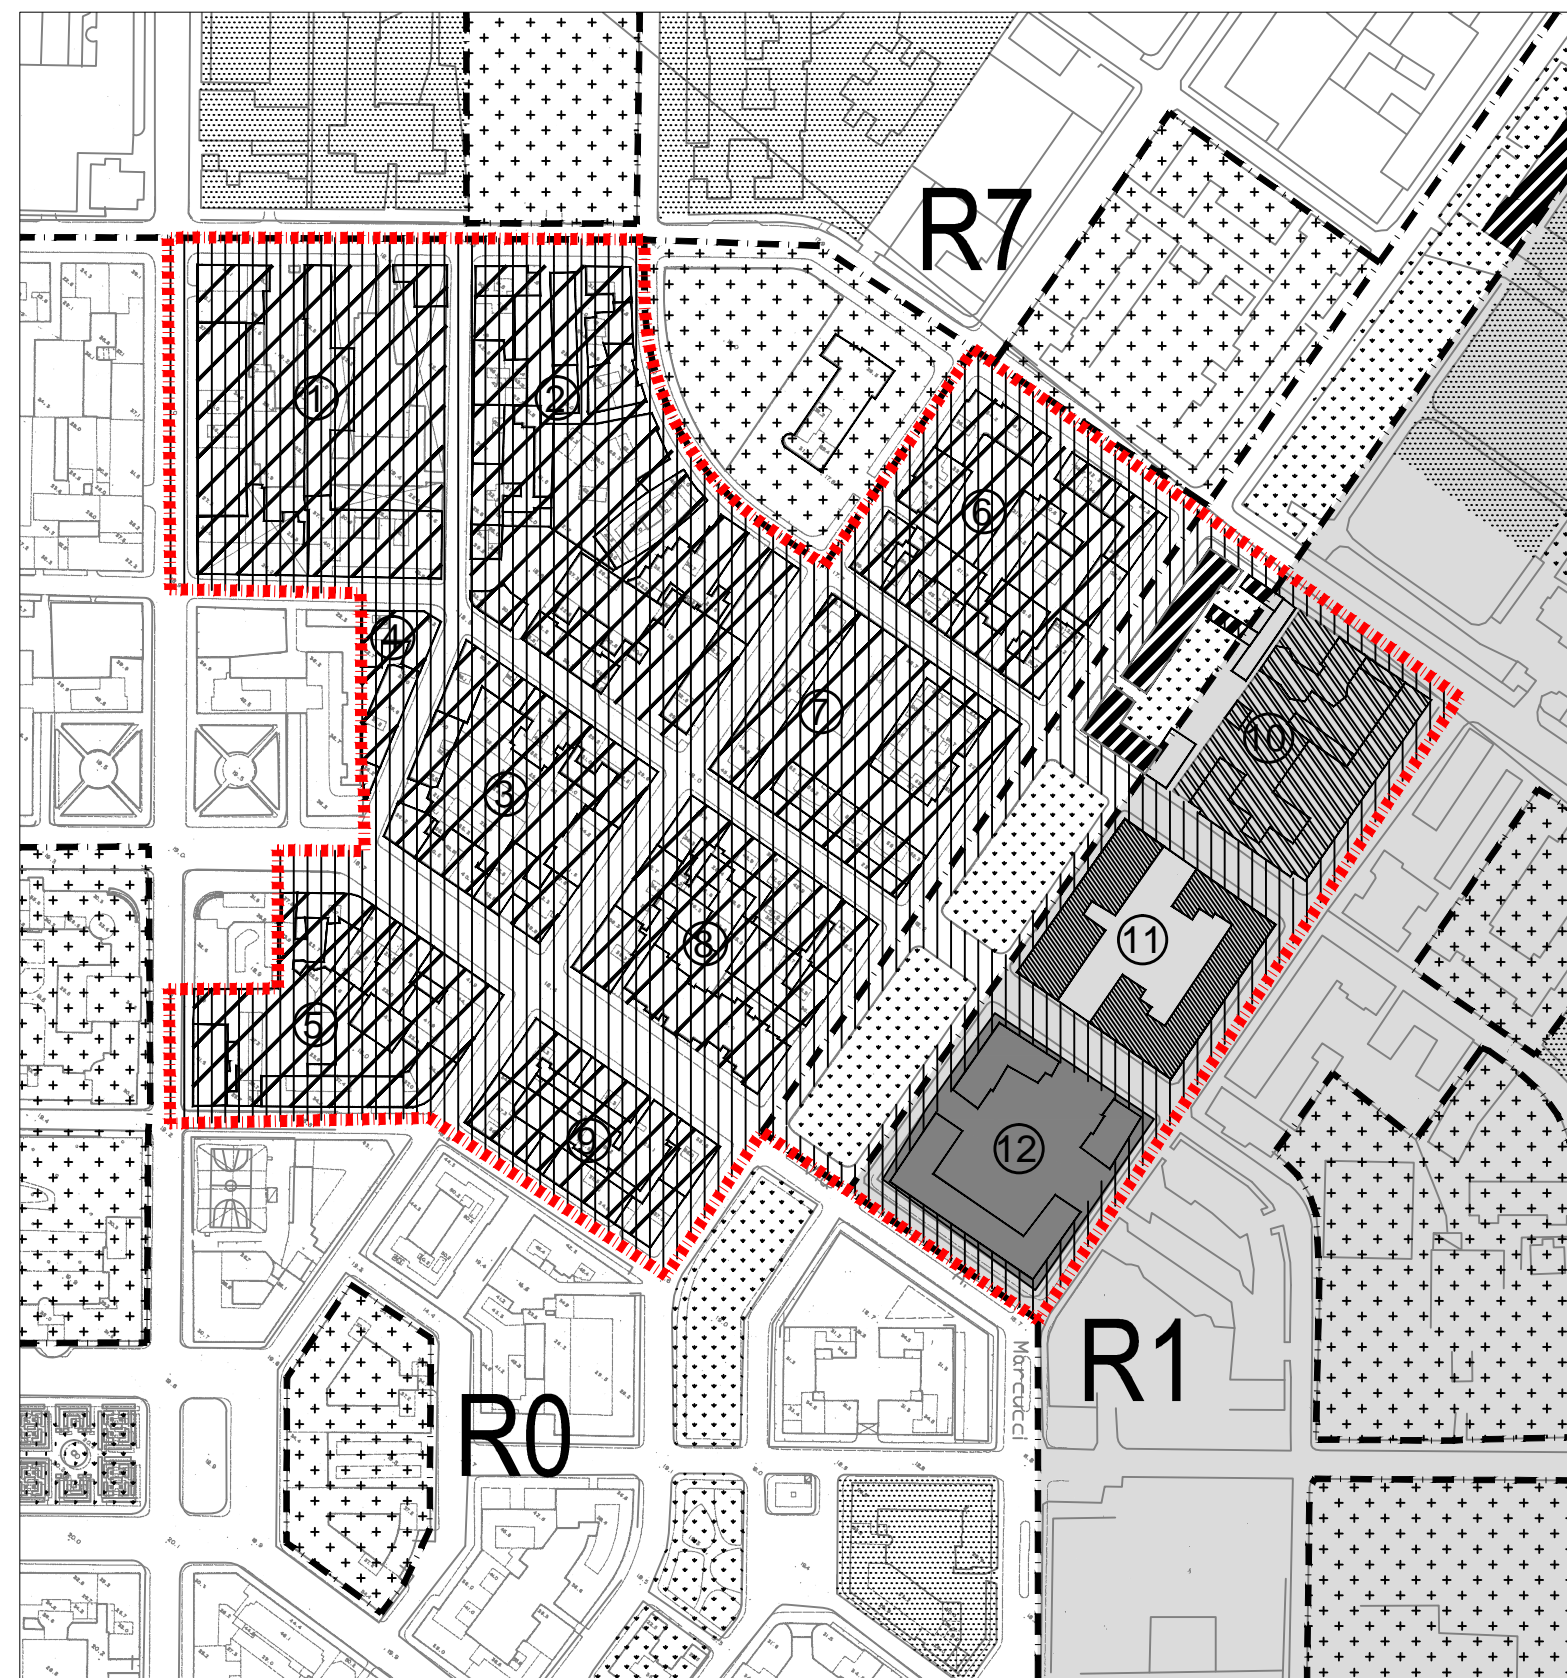

Ambito	Comparto	Superficie comparto mq	CONSISTENZA EDILIZIA								Numero abitazioni	Numero studi professionali
			Destinazioni d'uso (volumetria)				Destinazioni d'uso (superficie)					
			Residenziale mc	Studi professionali mc	Commerciale mc	Servizi mc	Garage mq	Parcheggi mq	Magazzini mq			
NORD	R0: 82.829 mq	1	10.153	0	0	5.712	27.219	30	200	9.907	0	0
		2	12.412	61.912	9.309	30.039	1.428	1.685	1.799	0	22	154
		3-4	6.982	29.702	10.906	13.112	11.437	550	0	0	34	84
		5	5.637	22.779	5.802	22.214	0	10.322	910	2.306	14	54
		6	6.706	33.100	3.366	17.938	0	198	400	1.230	6	73
		7	6.409	87.218	4.817	26.298	0	1.500	0	0	17	308
		8	6.134	59.975	9.928	21.436	0	1.248	0	1.040	26	167
		9	3.550	15.813	7.839	13.759	0	0	0	0	20	40
		TOT	51.277	300.499	51.967	150.508	40.084	15.533	3.309	14.483	139	880
NORD	R1: 33.052 mq	10	5.825	29.900	448	3.115	1.257	666	1.815	0	77	2
		11	4.279	65.653	20.543	8.134	0	4.638	0	0	163	51
		12	4.564	17.429	3.912	0	0	0	0	0	51	11
		TOT	14.668	112.982	24.903	11.249	1.257	5.304	1.815	0	291	64