




COMUNE DI LATINA
Piani di Recupero del centro urbano

Legge 457 del 5/8/1978
DELIBERA DI GIUNTA N. 585 DEL 15/11/2006

Ambito Ovest "Viale Italia"

G. Cardosi, R. Coco, F. Romagnoli, P. Vittori

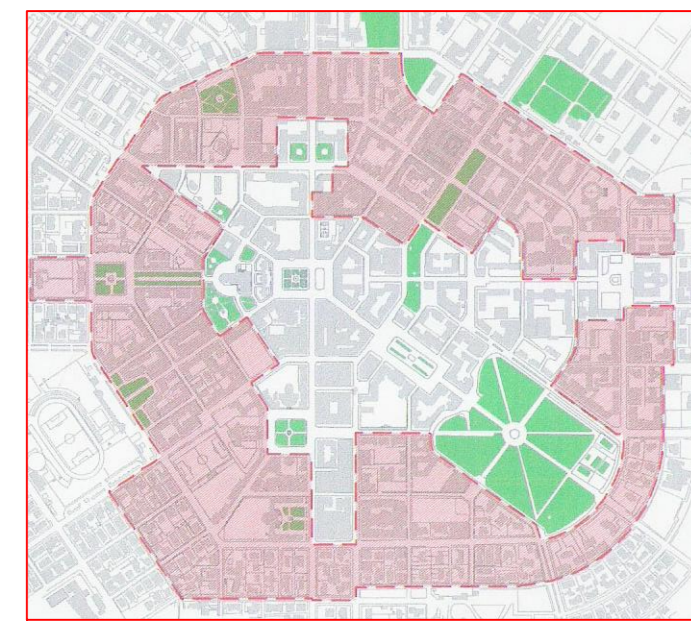


PROGETTISTI INCARICATI:

| | | |
|-------------------|--------------------|--------------------|
| Arch. F. Abbondio | Arch. P.M. Galdi | Ing. G. Orzi |
| Arch. G. Cardosi | Arch. F. Romagnoli | |
| Arch. R. Coco | Arch. M. Palombi | Arch. P. Vittori |
| Arch. P. Costanzo | Arch. A. Lombardi | Arch. M. Trabucchi |
| Arch. L. Galdi | Arch. D. Marone | Arch. P. Caracci |


TAV. 02

STRALCIO DI PLANIMETRIA CATASTALE
INDIVIDUAZIONE DELL'AMBITO DI RECUPERO SU ORTOFOTO

Scala 1:1000 Data: Febbraio 2009

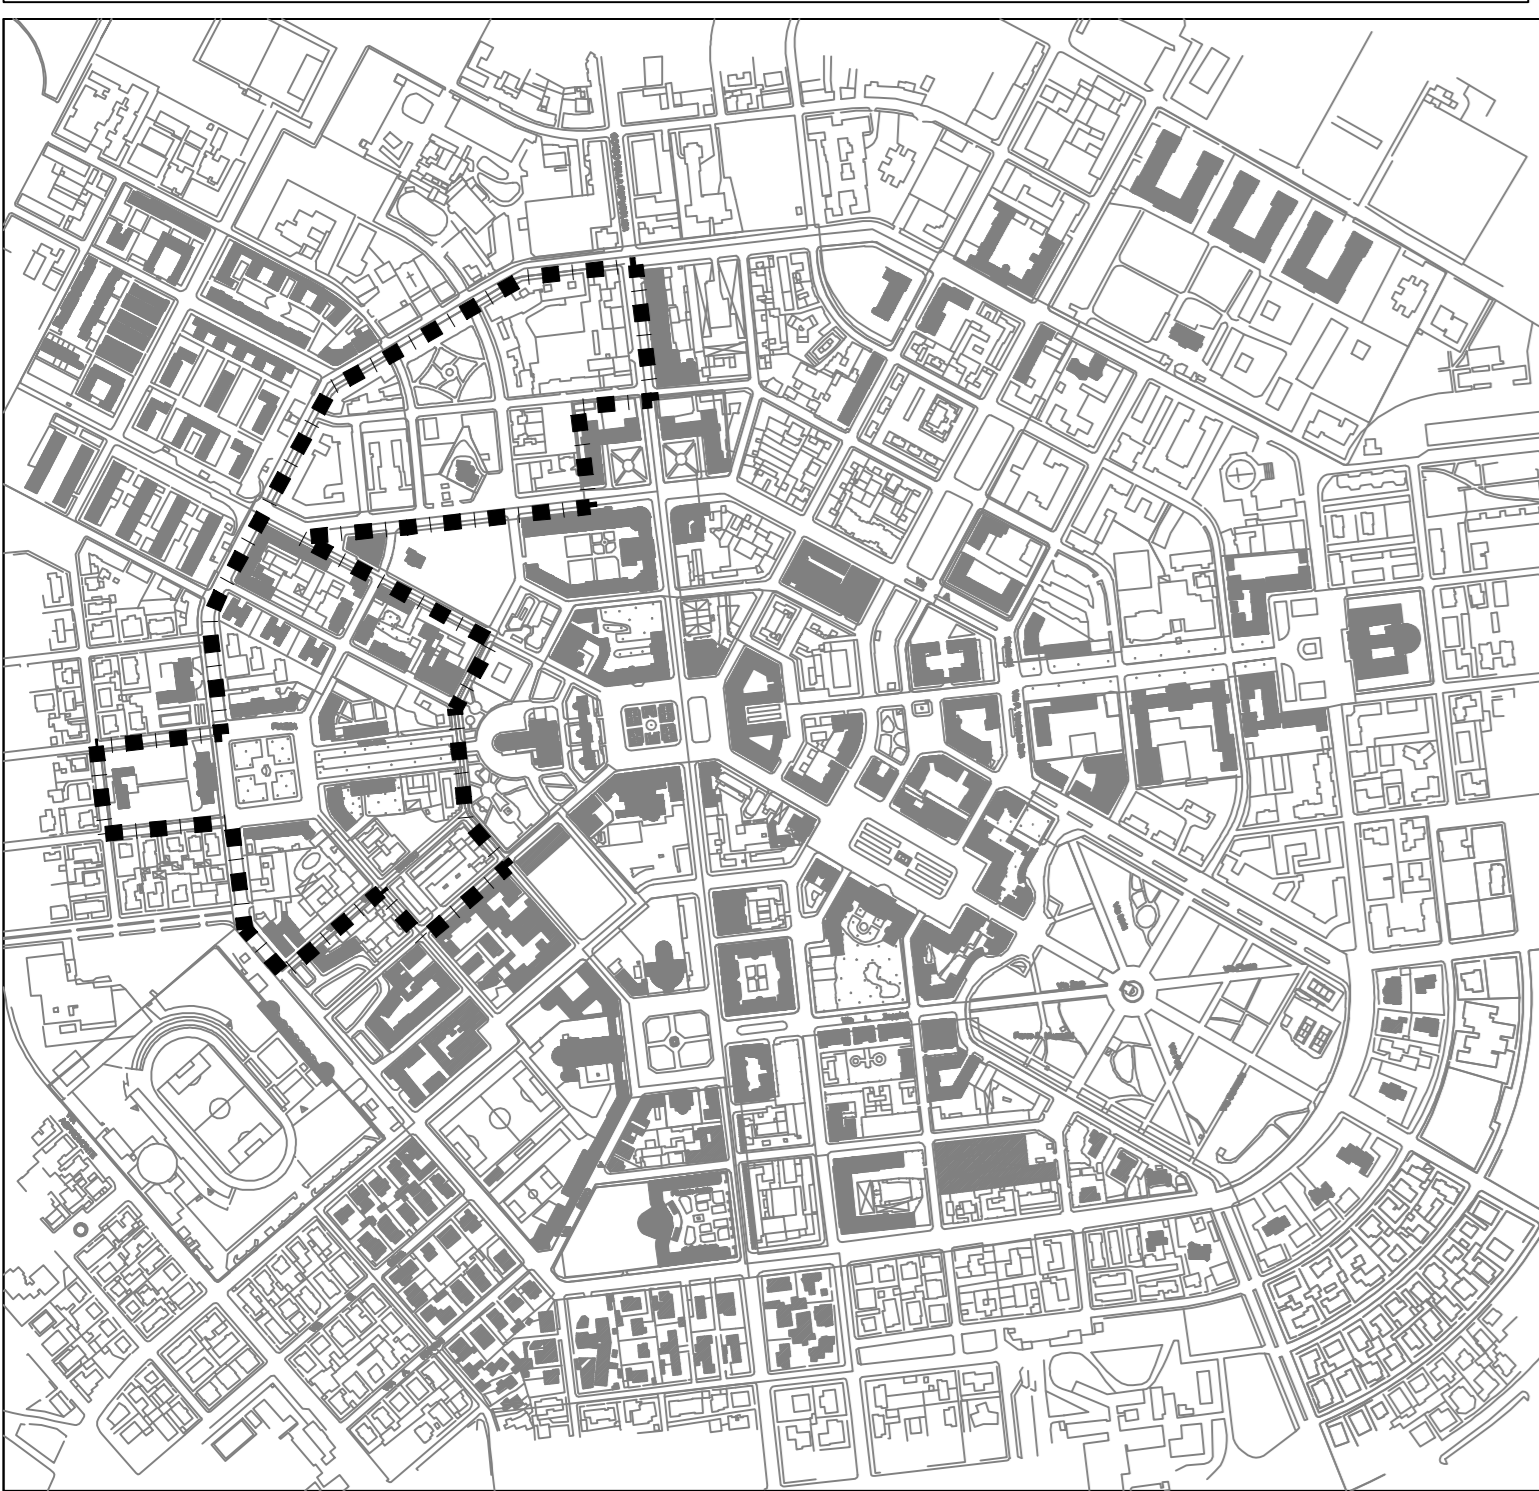

FOGLIO 142

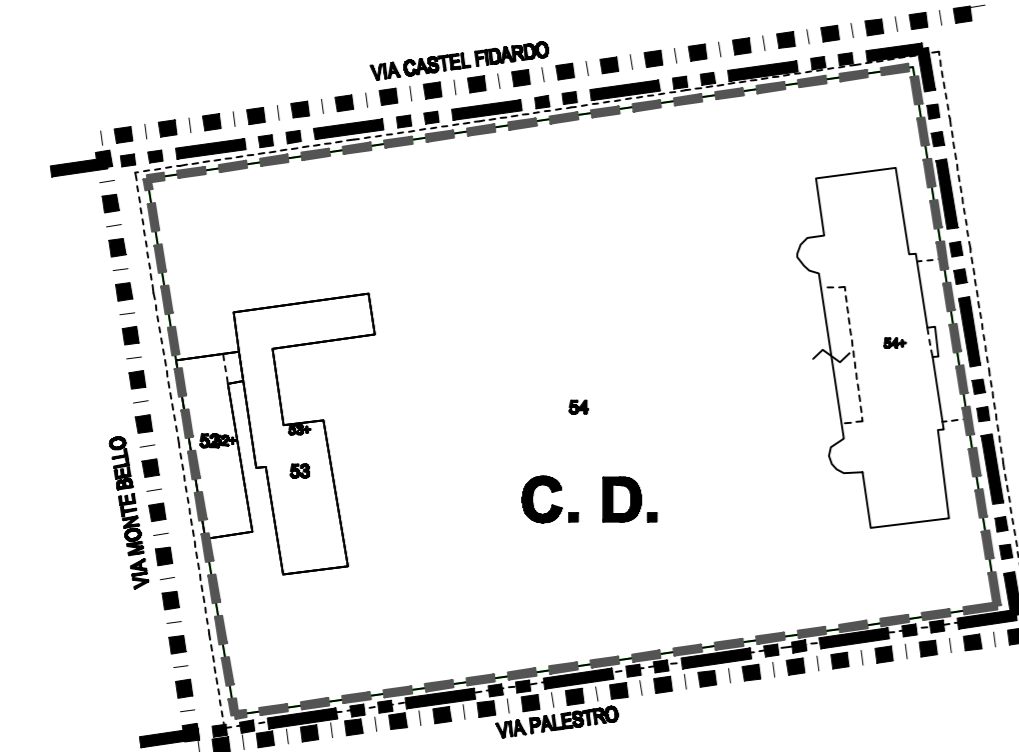

C. D.

- perimetro Ambito di Recupero Ovest "Viale Italia"
- perimetro Sub-ambito PPE R4 comparto 1
- perimetro Sub-ambito Centro Direzionale
- perimetro degli isolati



- perimetro Ambito di Recupero Ovest "Viale Italia"
- perimetro Sub-ambito PPE R4 comparto 1
- perimetro Sub-ambito Centro Direzionale