


COMUNE DI LATINA
Piani di Recupero del centro urbano

Legge 457 del 5/8/1978
DELIBERA DI GIUNTA N. 585 DEL 15/11/2006

Ambito Ovest "Viale Italia"

G. Cardosi, R. Coco, F. Romagnoli, P. Vittori

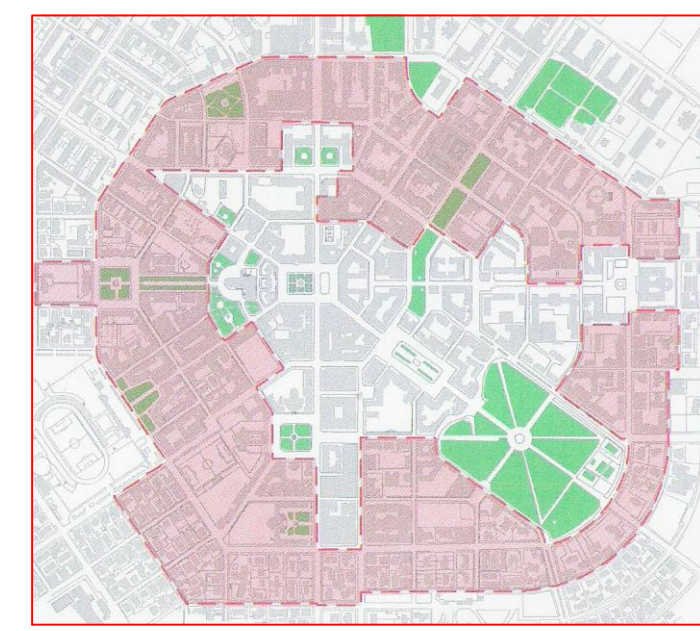


PROGETTISTI INCARICATI:

Arch. F. Albentola	Arch. M. Gualdi	Ing. G. Orzi
Arch. G. Cardosi	Arch. P.A. Gualdi	Arch. F. Romagnoli
Arch. R. Coco	Arch. M. Palombi	Arch. P. Vittori
Arch. P. Costanzo	Arch. A. Lombardini	Arch. M. Trionico
Arch. L. Gualdi	Arch. D. Manella	Arch. P. Zanolli

TAV. 07


AMBITO OVEST - INDIVIDUAZIONE DEGLI ISOLATI E DELLE U.M.I.
SU BASE CATASTRALE - PROFILI STRADALI Scale 1:1000 - 500 Data: Febbraio 2009

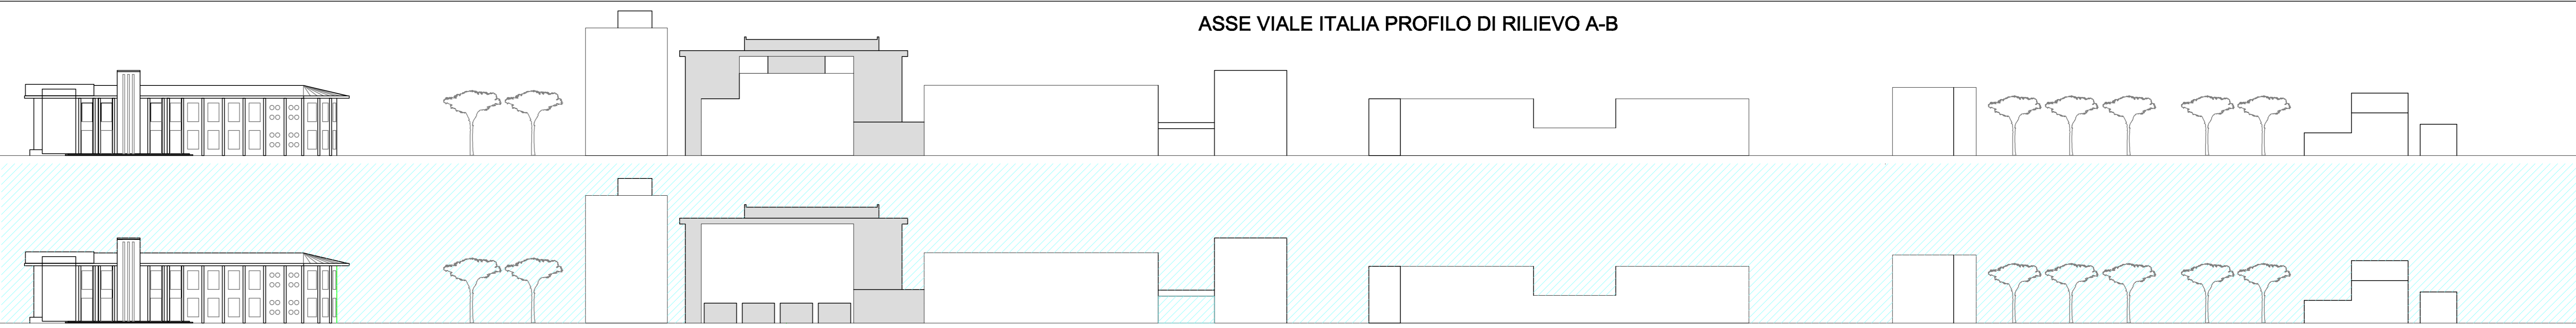

ASSE VIALE ITALIA PROFILO DI RILIEVO A-B

U.M.I. SU VIALE ITALIA F1c




ASSE VIALE ITALIA PROFILO DI P.d.R. A-B

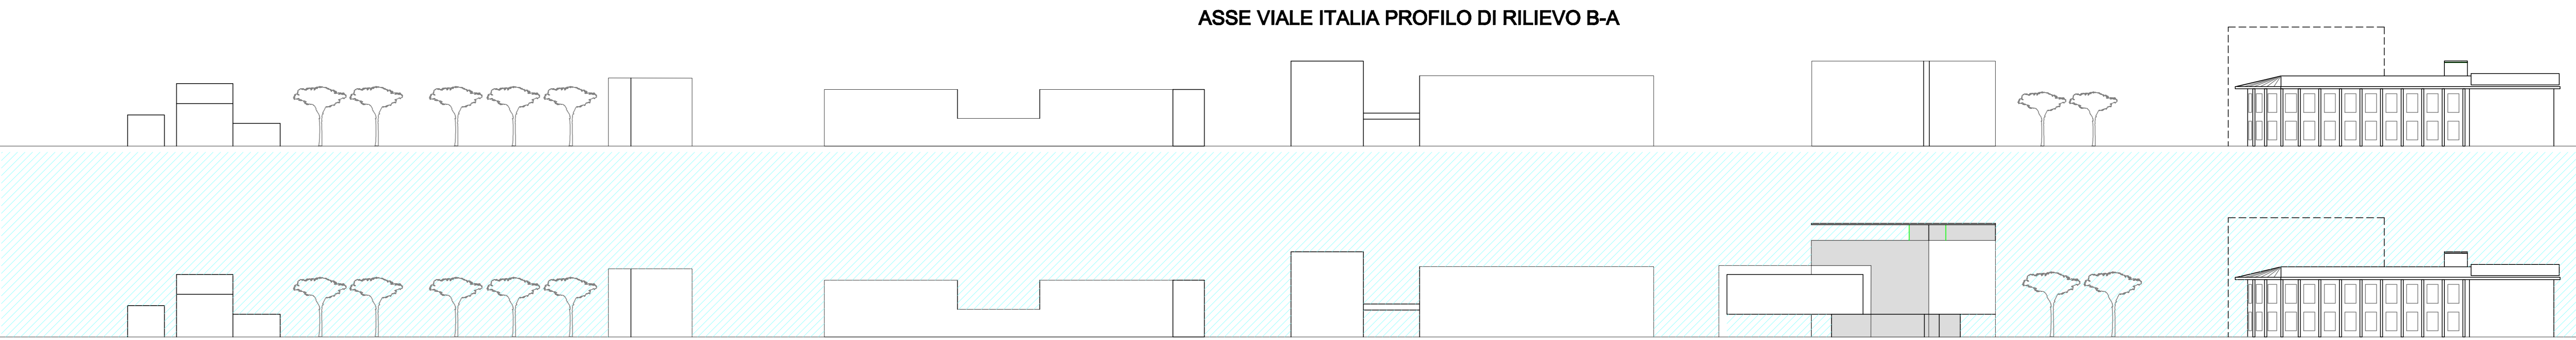


ASSE VIALE ITALIA PROFILO DI RILIEVO B-A

U.M.I. SU VIALE ITALIA G2c

ASSE VIALE ITALIA PROFILO DI P.d.R. B-A

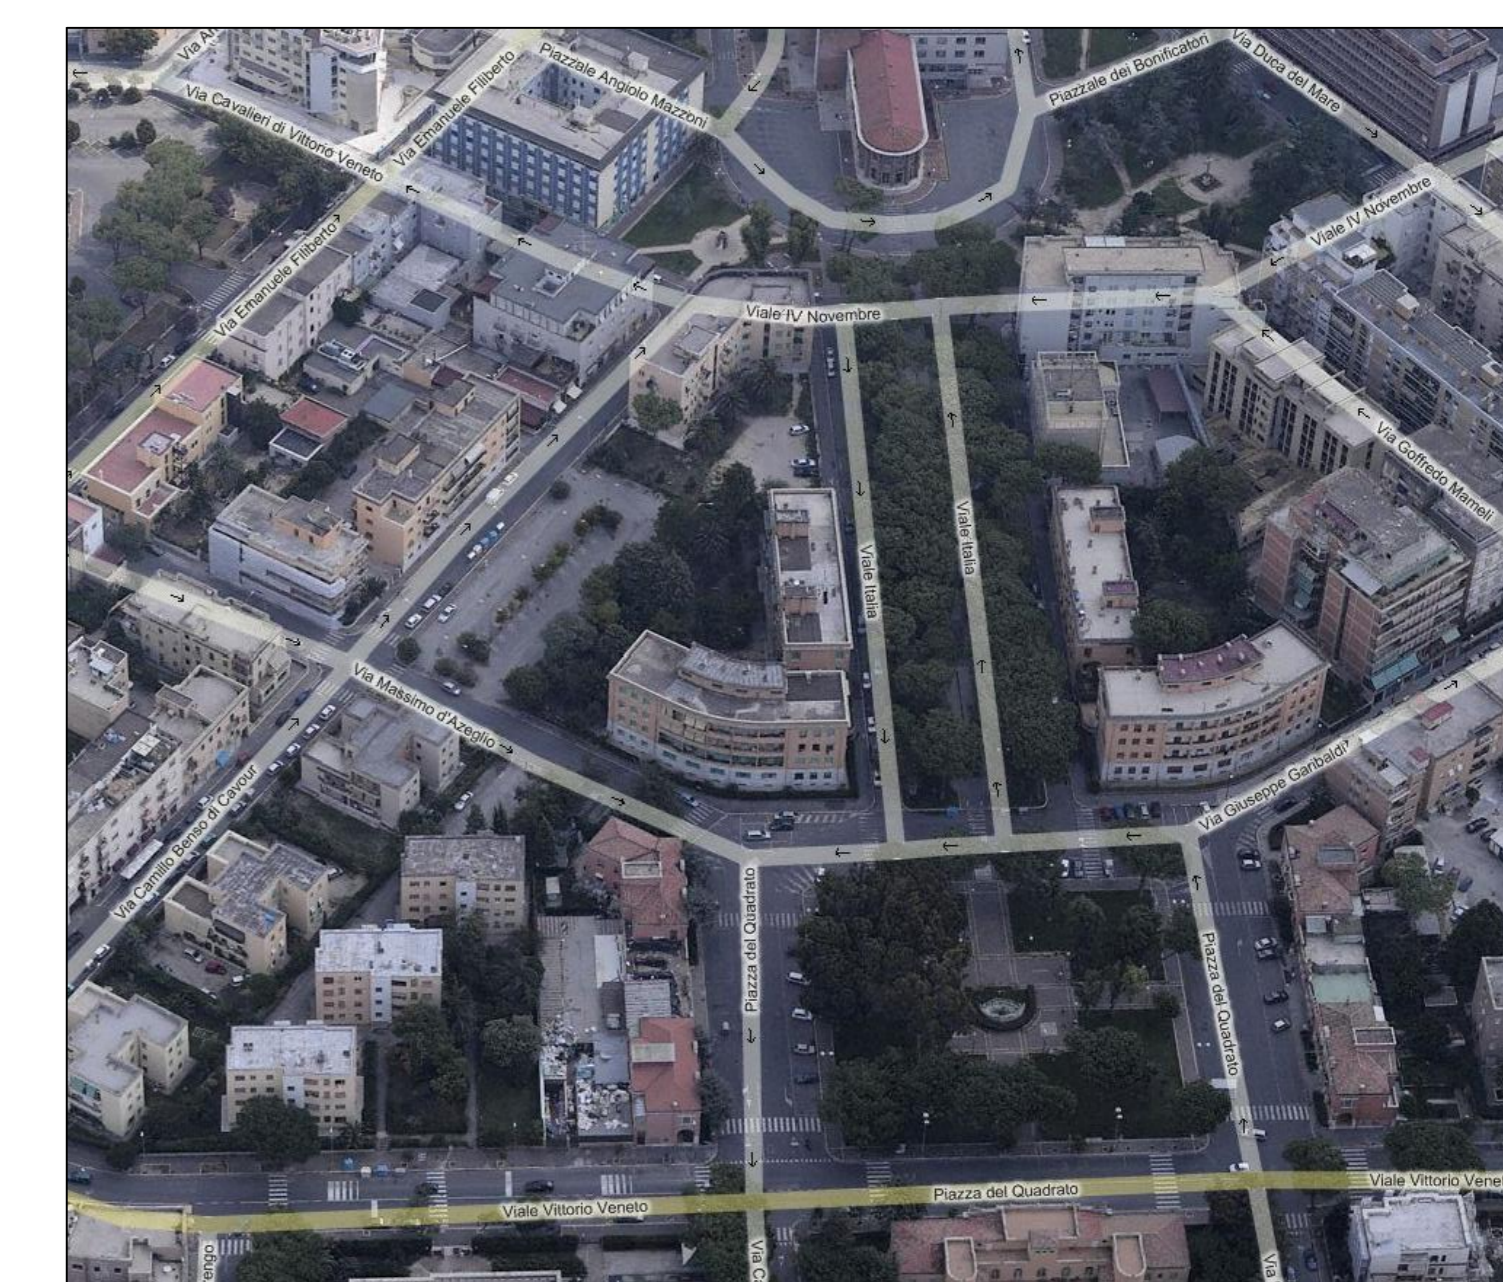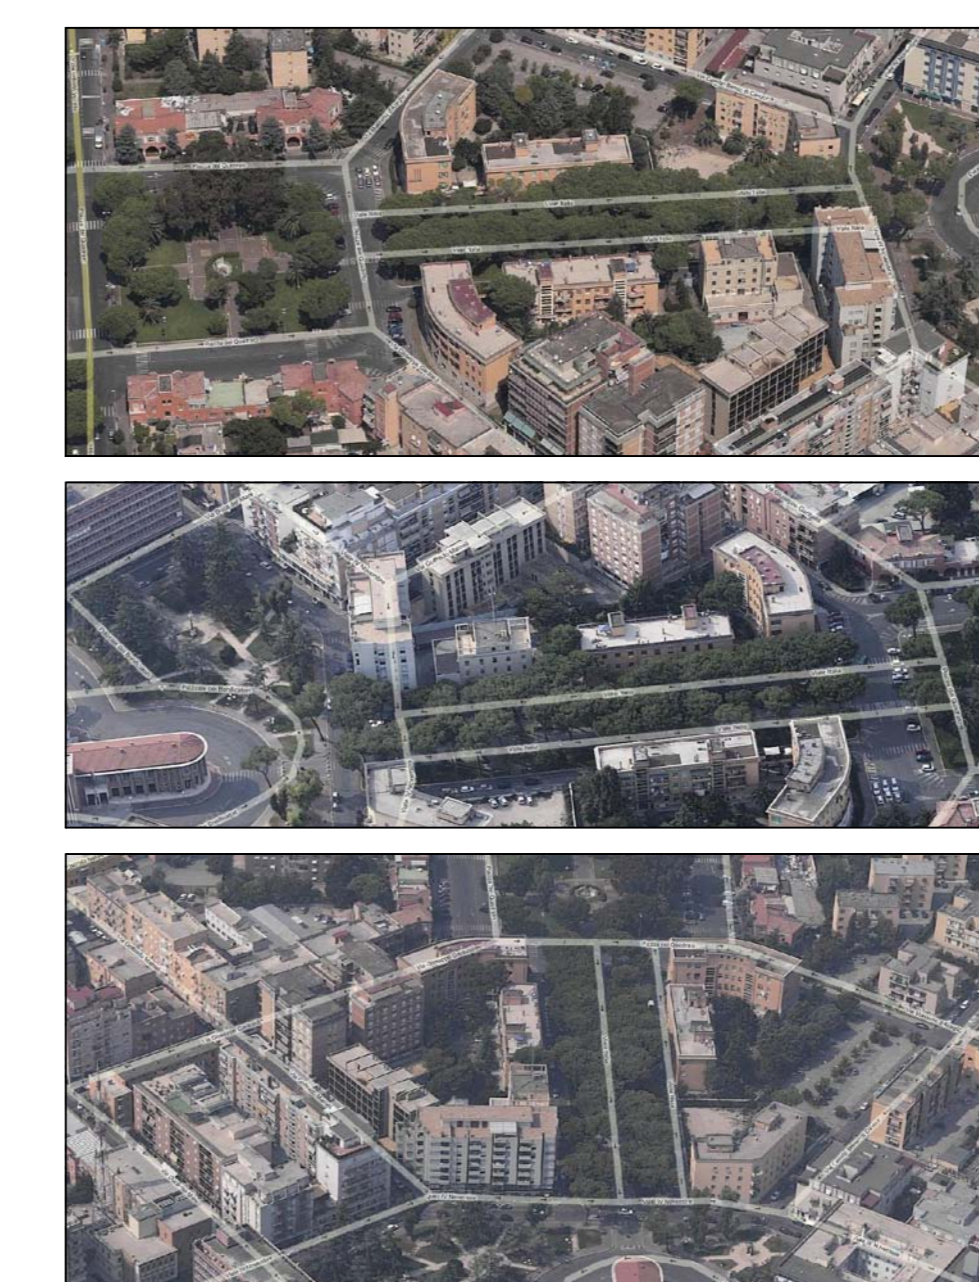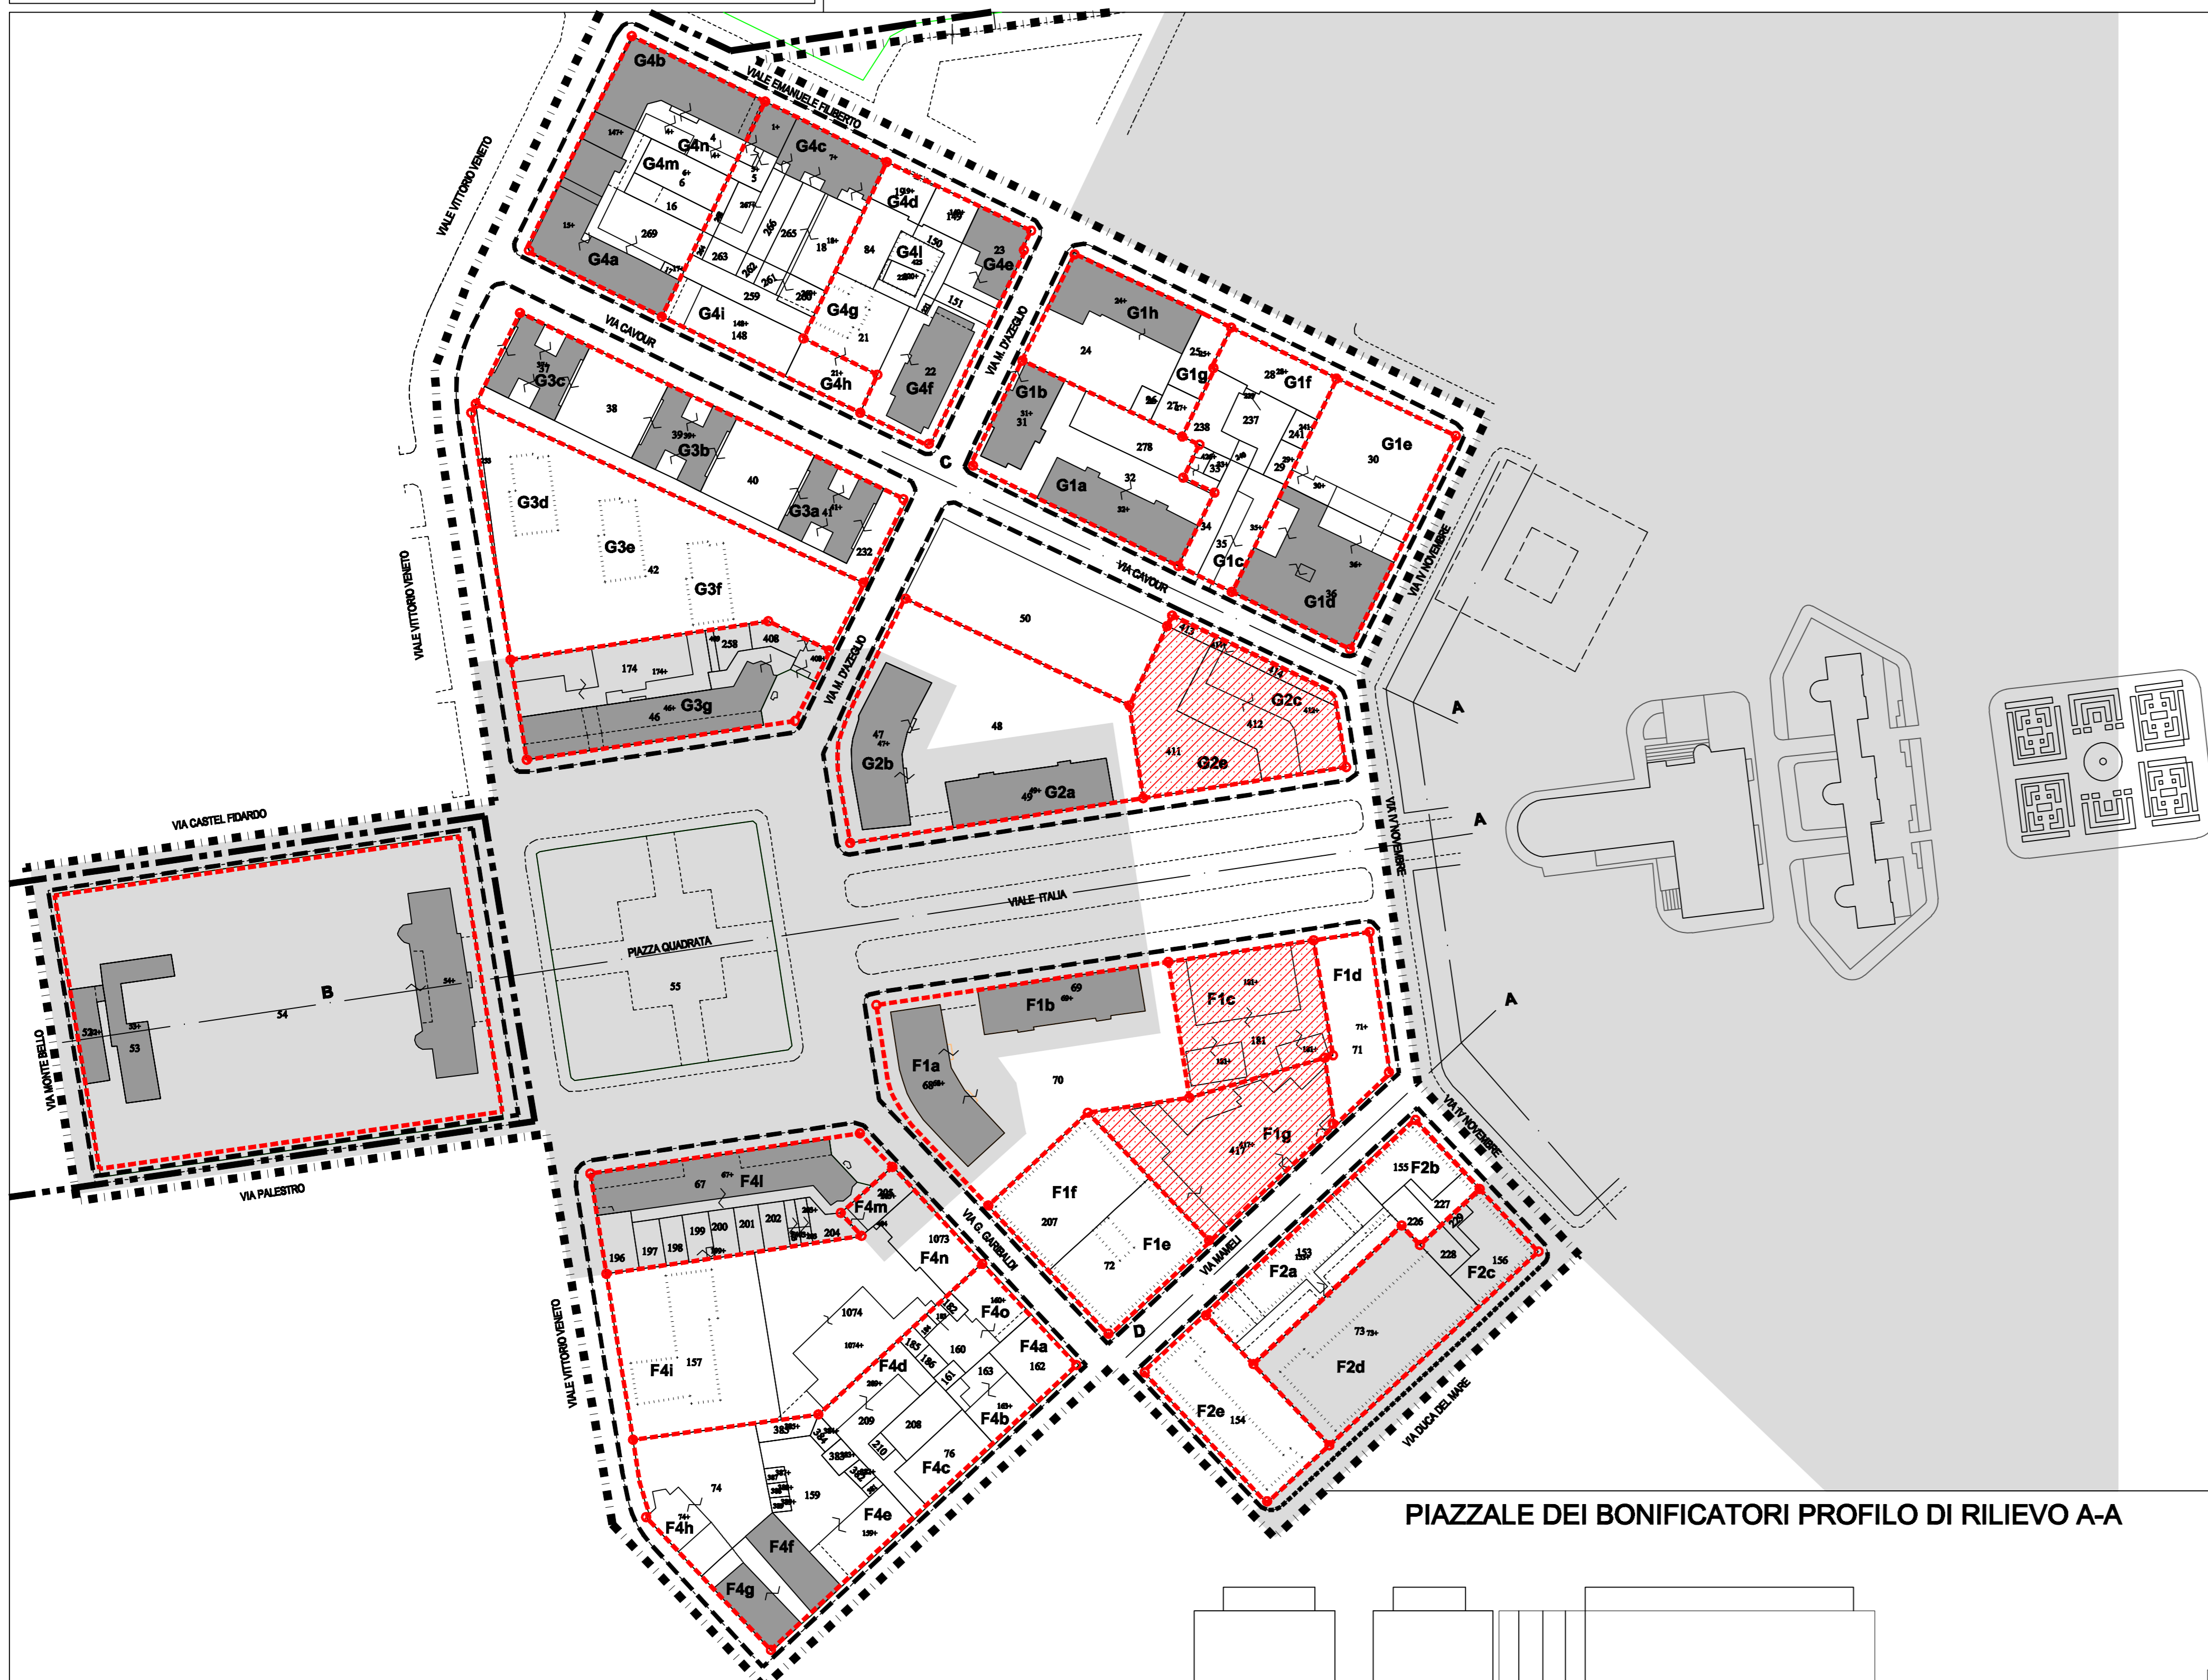


VIA G. MAMELI PROFILO DI RILIEVO A-D

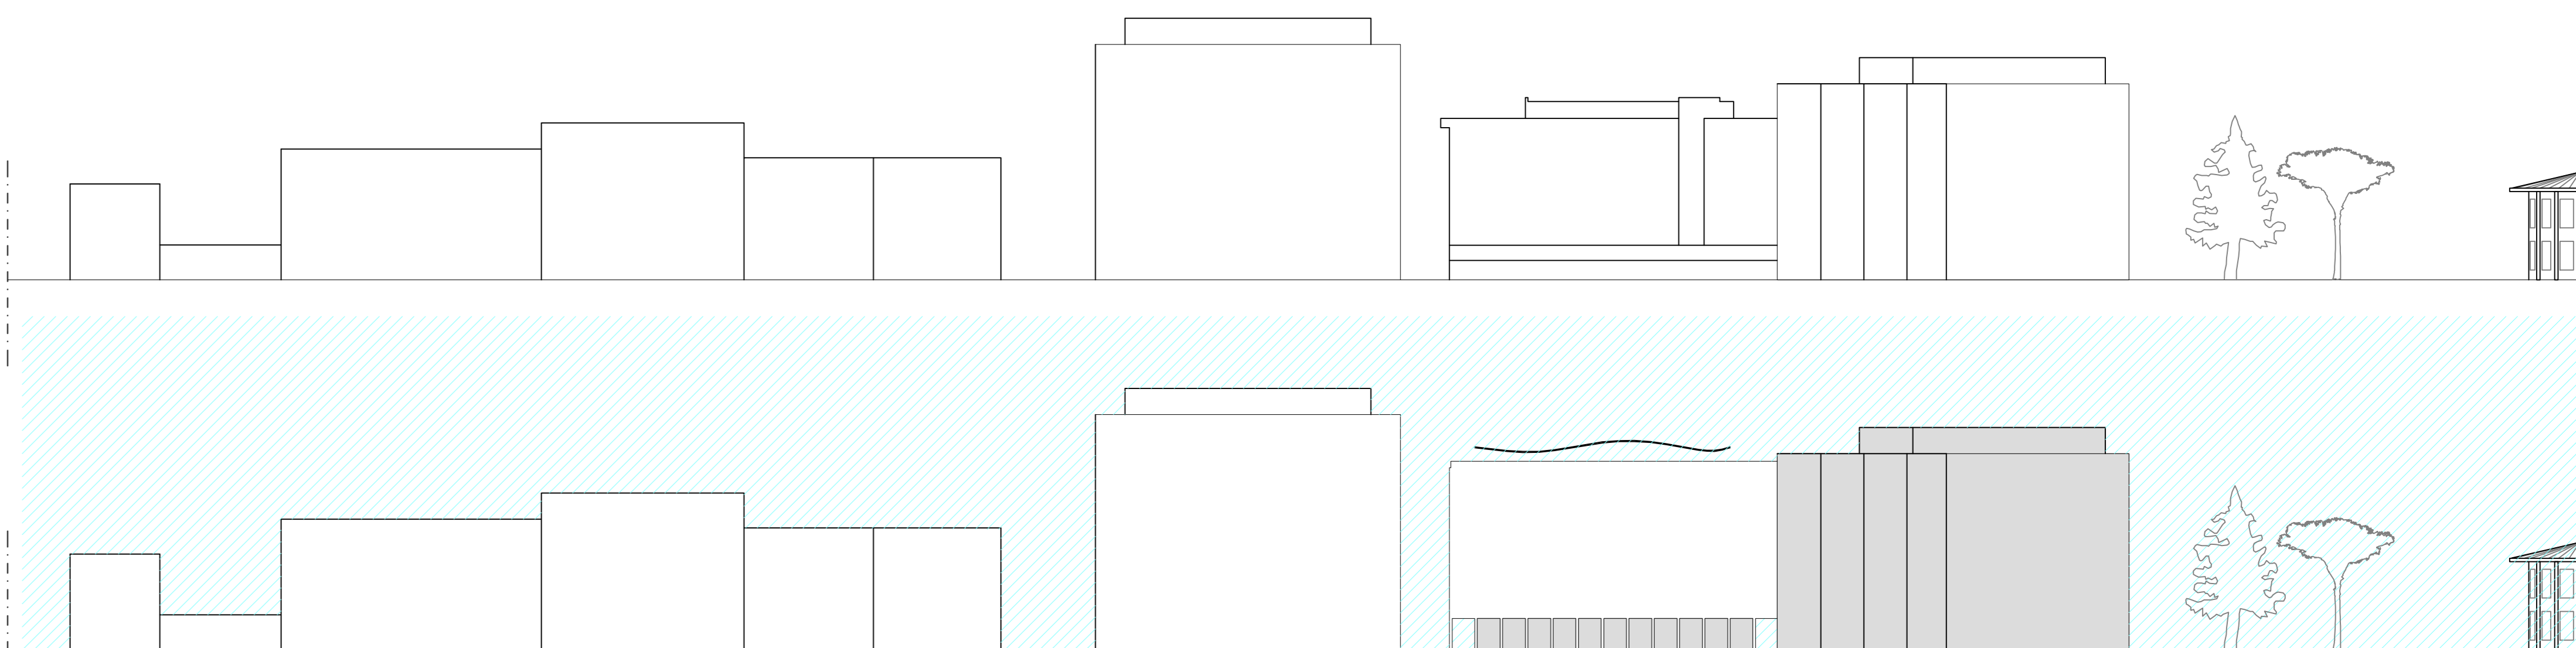

VIA G. MAMELI PROFILO DI P.d.R. A-D

U.M.I. SU VIA MAMELI F1c


PIAZZALE DEI BONIFICATORI PROFILO DI RILIEVO A-A

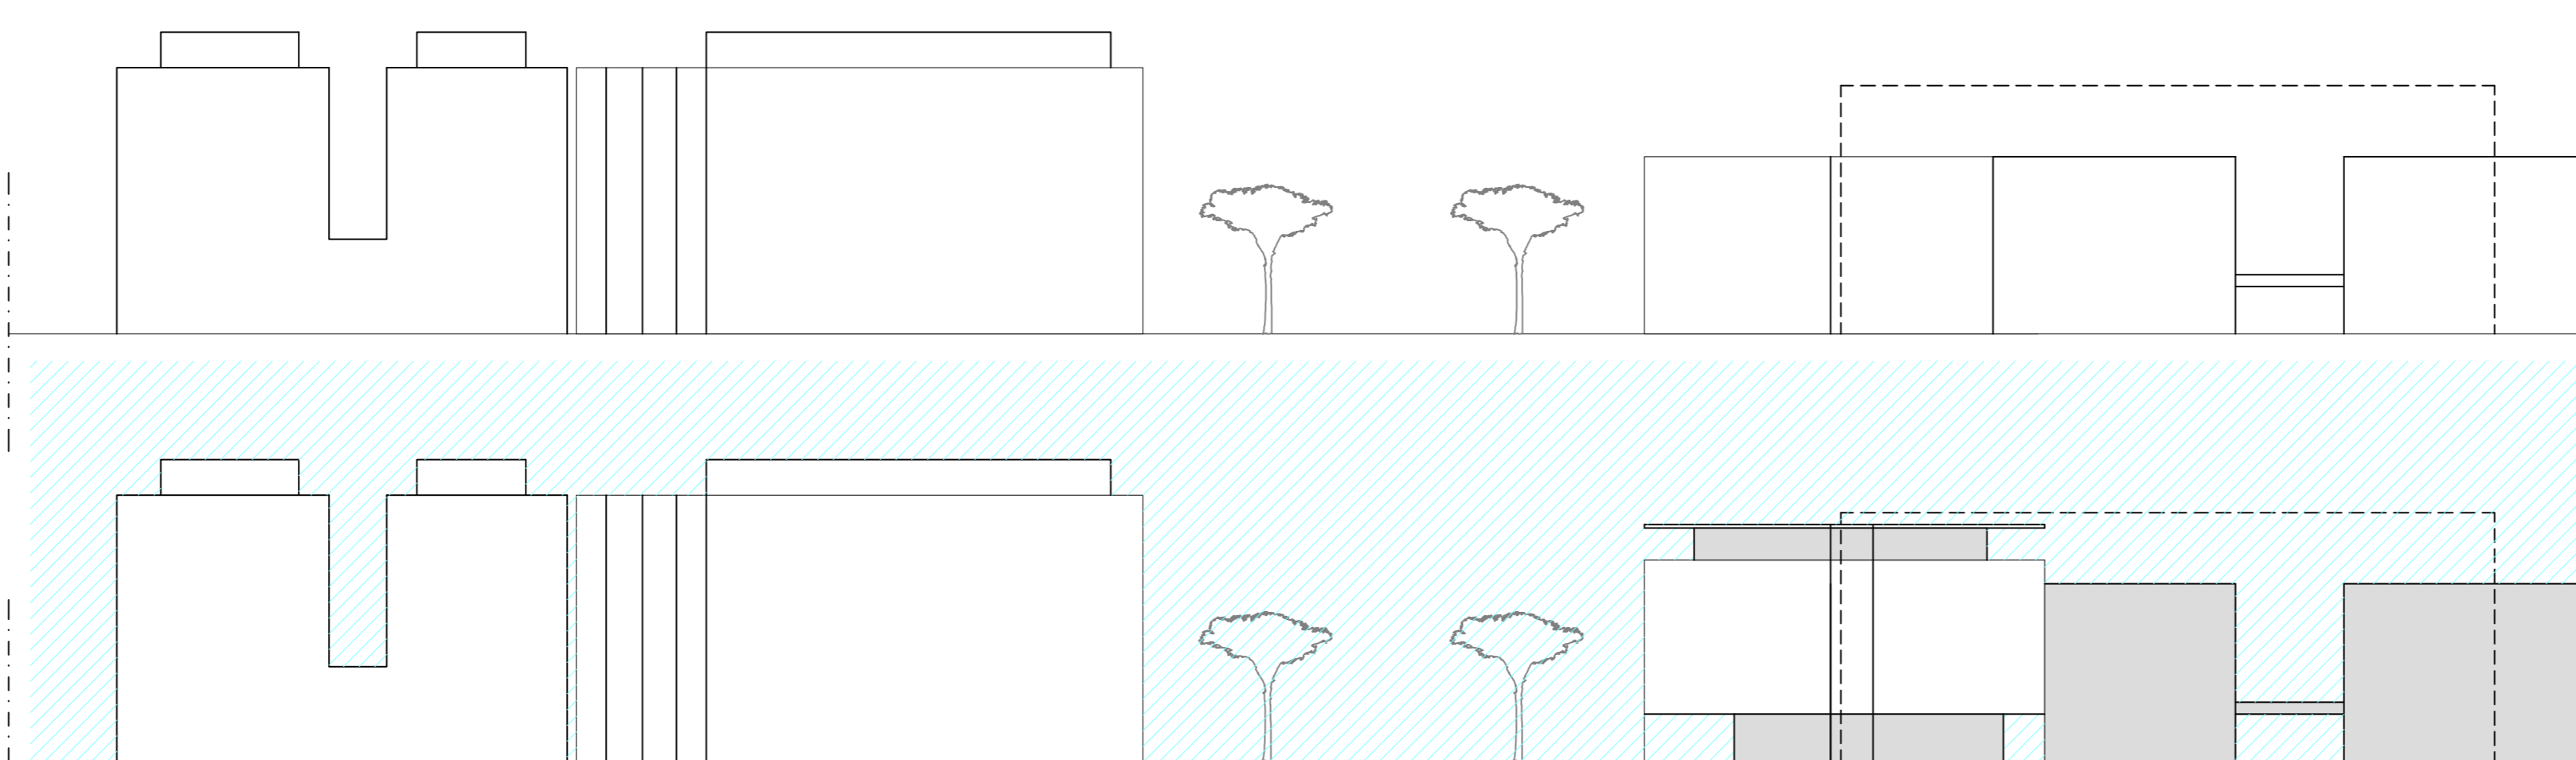

U.M.I. SU PIAZZALE DEI BONIFICATORI G2c

PIAZZALE DEI BONIFICATORI PROFILO DI RILIEVO A-A

VIA C. CAVOUR PROFILO DI RILIEVO A-D

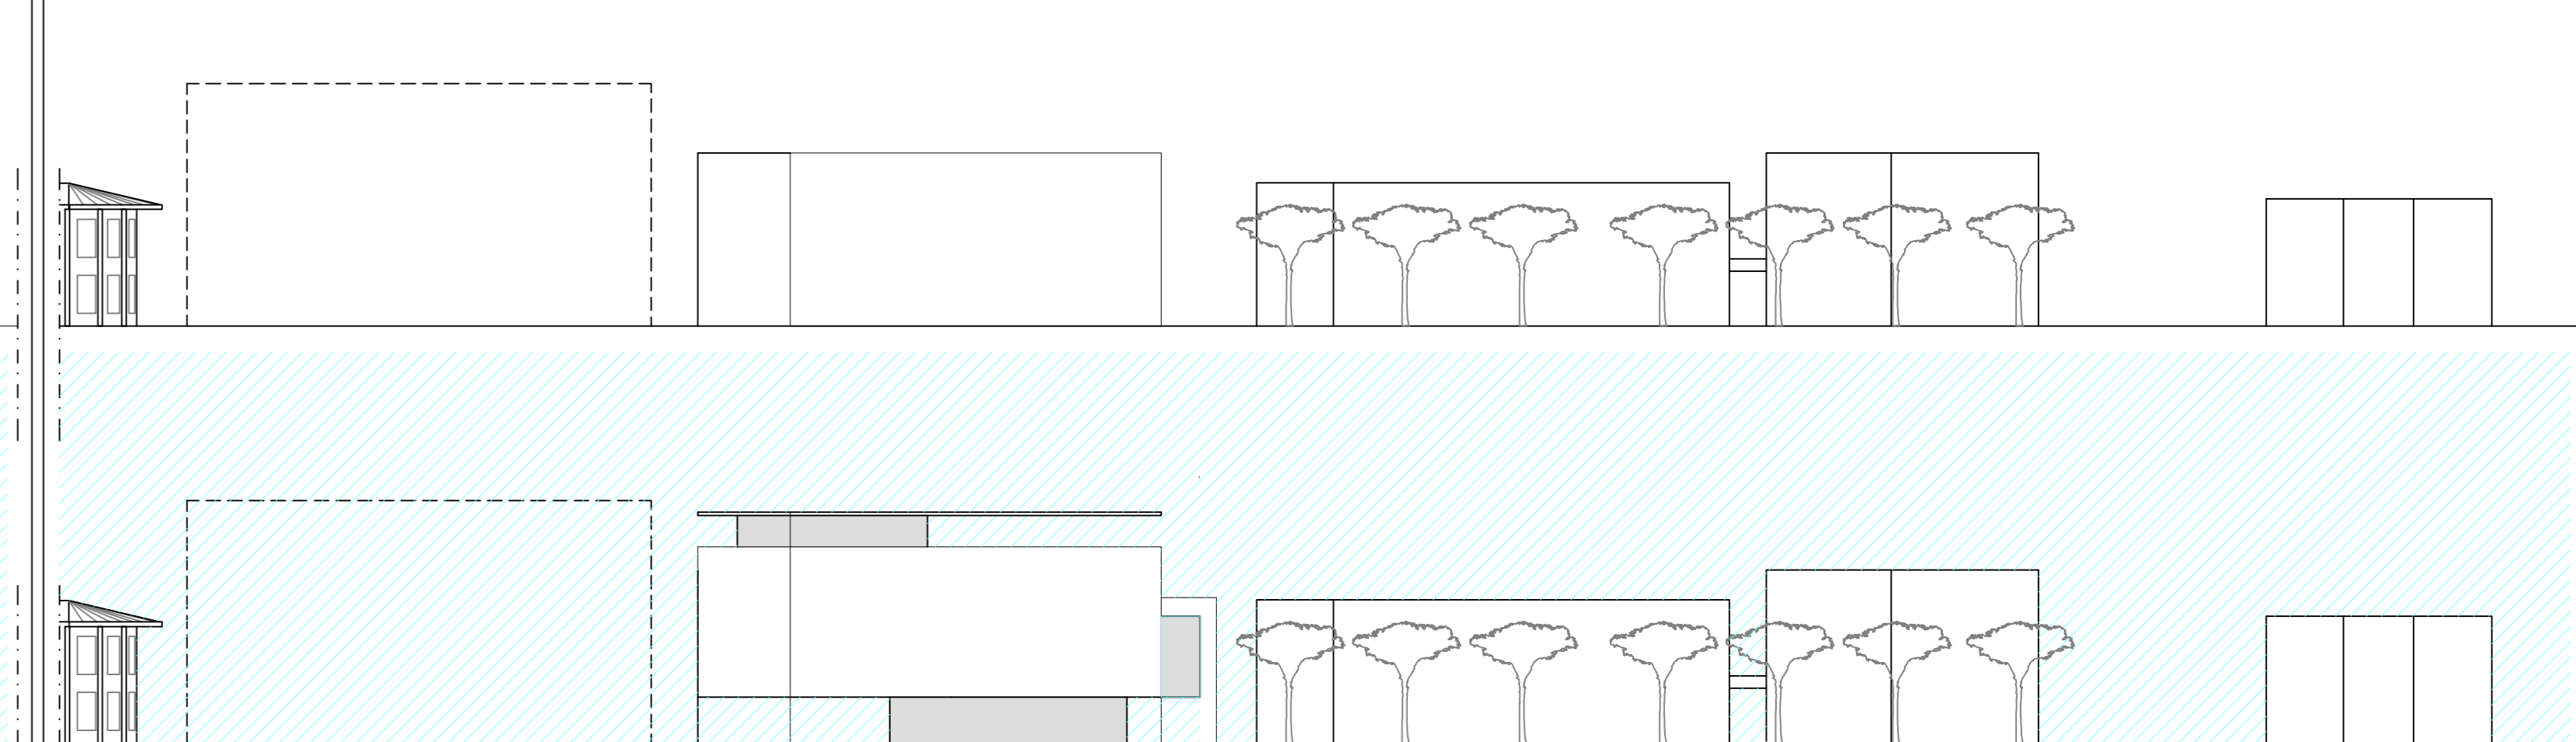

U.M.I. SU VIA CAVOUR G2c

VIA C. CAVOUR PROFILO DI RILIEVO A-D

- perimetro Ambito di Recupero Ovest "Viale Italia"
- perimetro Sub-ambito PPE R4 comparto 1
- perimetro Sub-ambito Centro Direzionale
- perimetro degli isolati
- Unità Minime d'Intervento Pilota
- Unità Minime d'Intervento
- PTPR BENI PAESAGGISTICI
Insediamenti urbani storici e territori contermini compresi in una fascia di profondità 150 metri
- Rilevamento aereofotogrammetrico
- BENI SOTTOPOSTI A TUTELA E VINCOLO