




COMUNE DI LATINA	
PIANI DI RECUPERO DEL CENTRO URBANO	
DELIBERA N. 585/2006 del 15-11-2006	
Arch. F. Abbonda Arch. G. Caridoli Arch. R. Coco Arch. P. Costanzo Arch. L. Guidi Arch. N. Guidi Arch. M. Palombi	Arch. A. Lombardozzi Arch. D. Marotta Ing. G. Orsi Arch. F. Romagnoli Arch. P. Vitoli Arch. M. Trabucco Arch. P. Zenobi
AMBITO SUD	
COMPARTO 5	
progettisti:	
ARCH. PAOLO COSTANZO	ARCH. PAOLO STEFANO ZENOBÌ
C.E. - C.S. P.O.A. 55517 64294 VIALE MAZZINI 1 - 04100 LATINA tel. / fax: 0773 / 475315 - e-mail: pcostanzo@fastwebnet.it	C.E. - C.S. P.O.A. 55517 64294 PIAZZALE GORRA 1/2 - 04100 LATINA tel. / fax: 0773 / 472674 - e-mail: paolo.zenobi@libero.it
TAV. 2	
progetto	
luglio 2008	

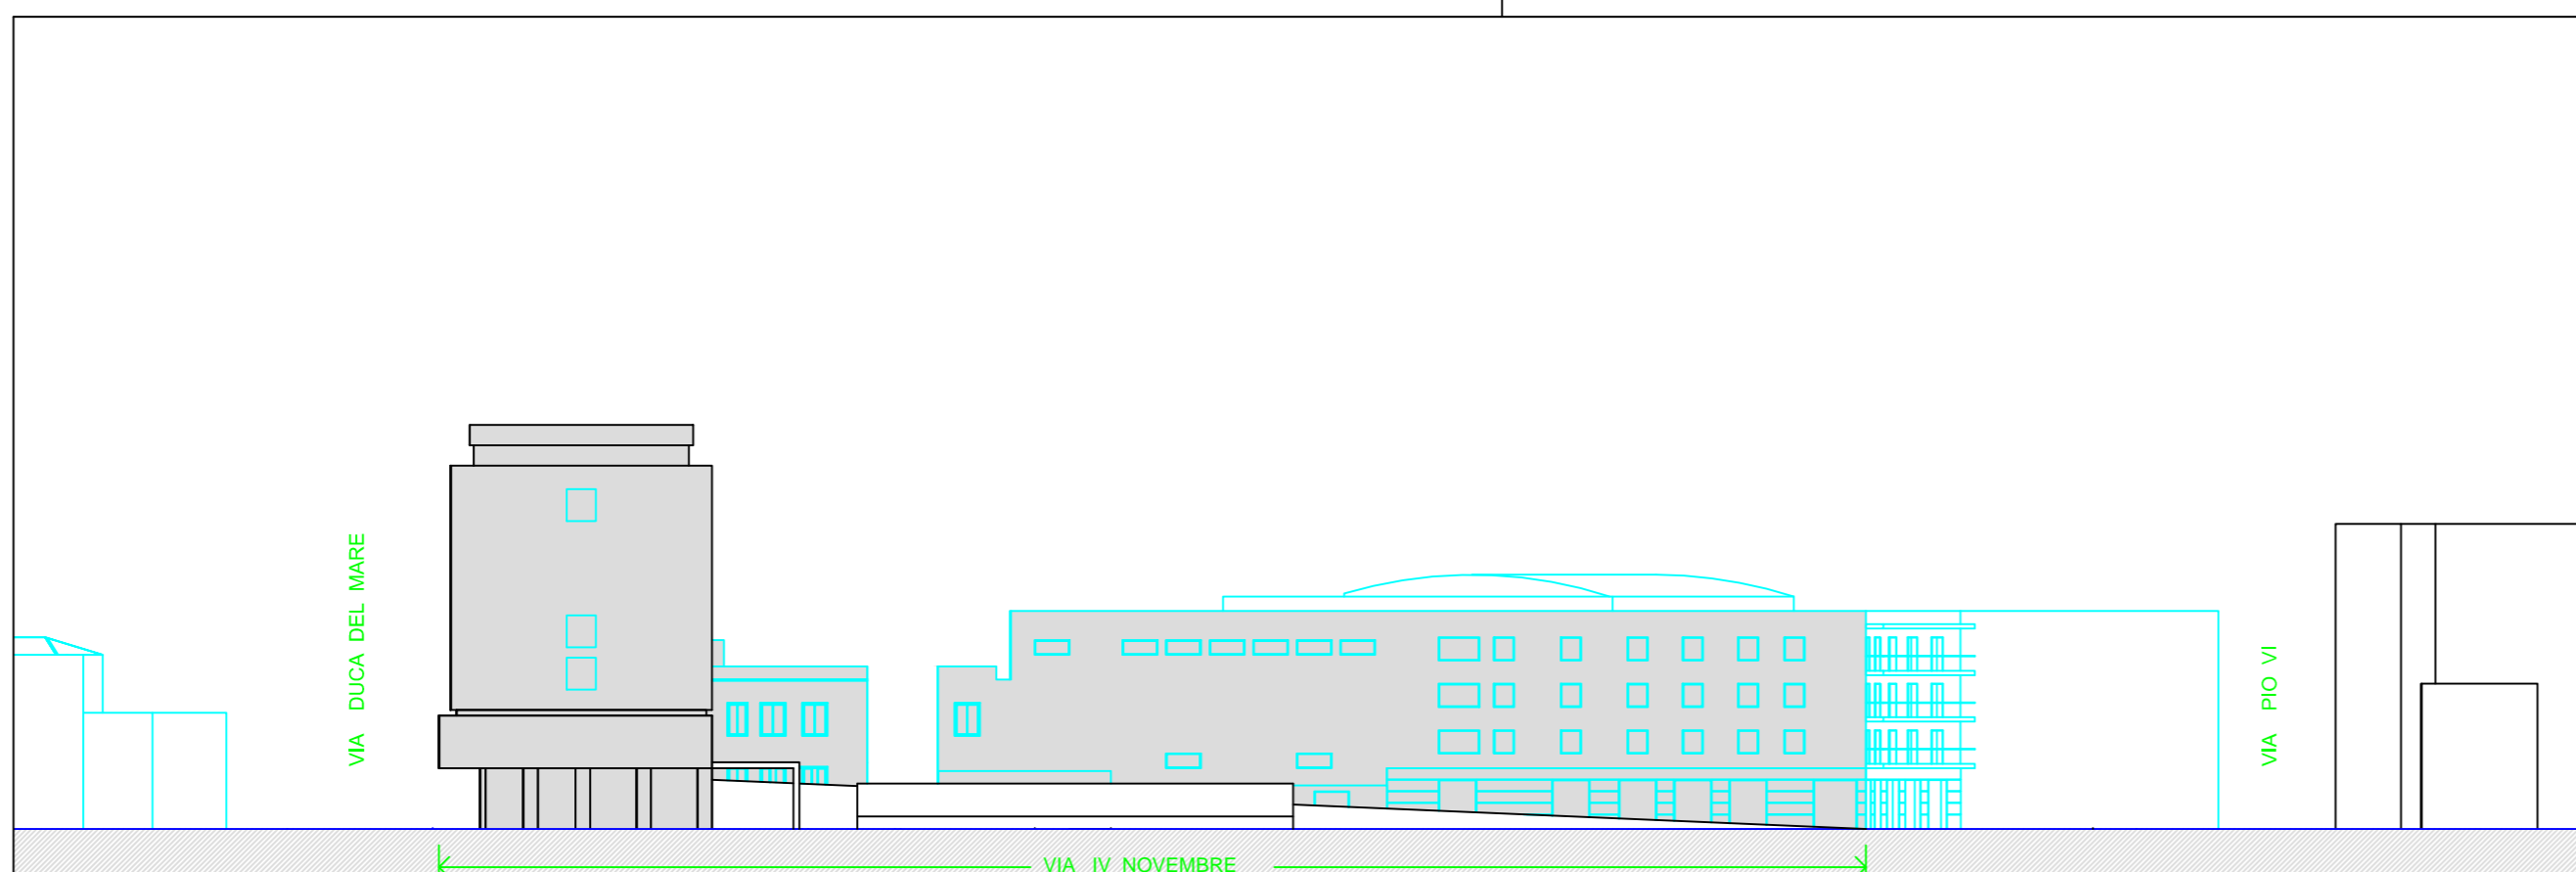


PROFILO "c" - STATO ATTUALE - SCALA 1:500

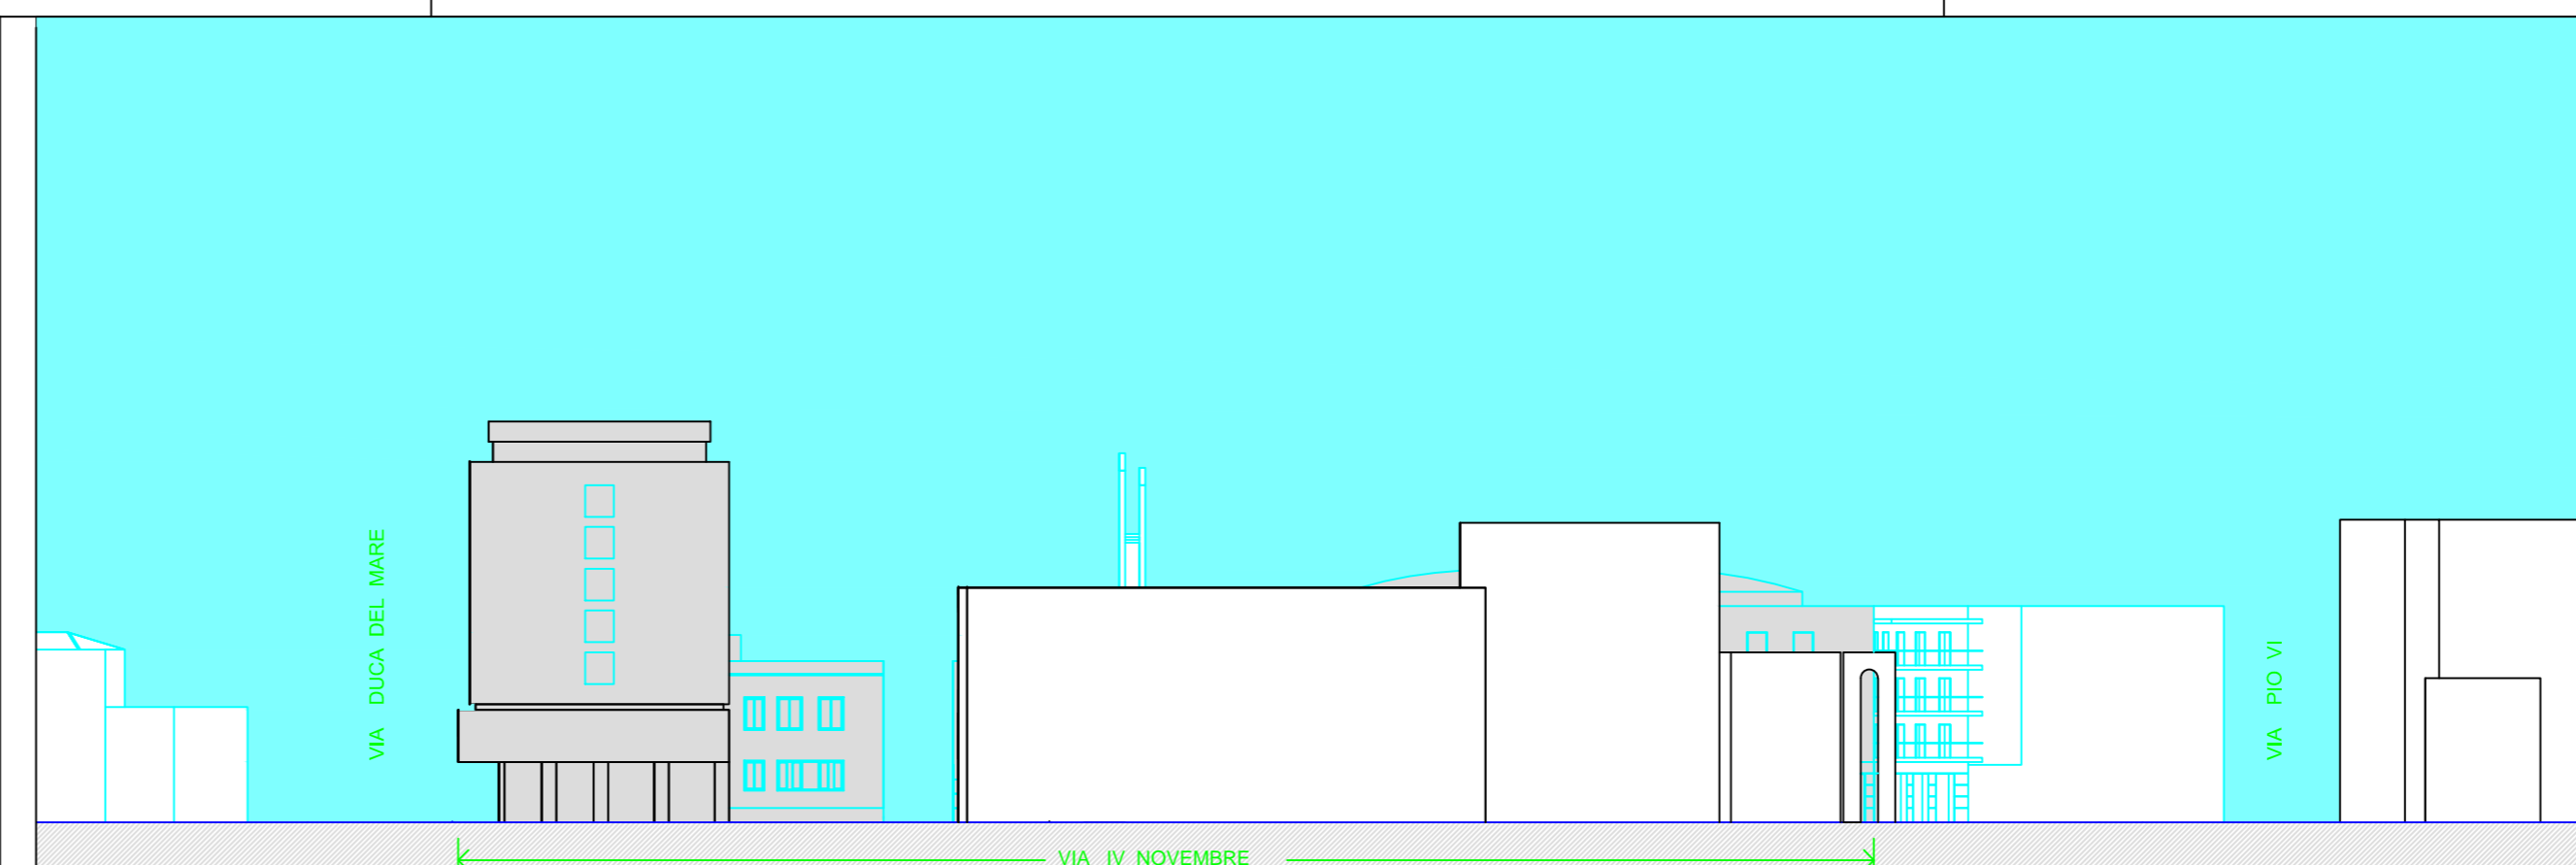


PROFILO "c" - PROGETTO - SCALA 1:500

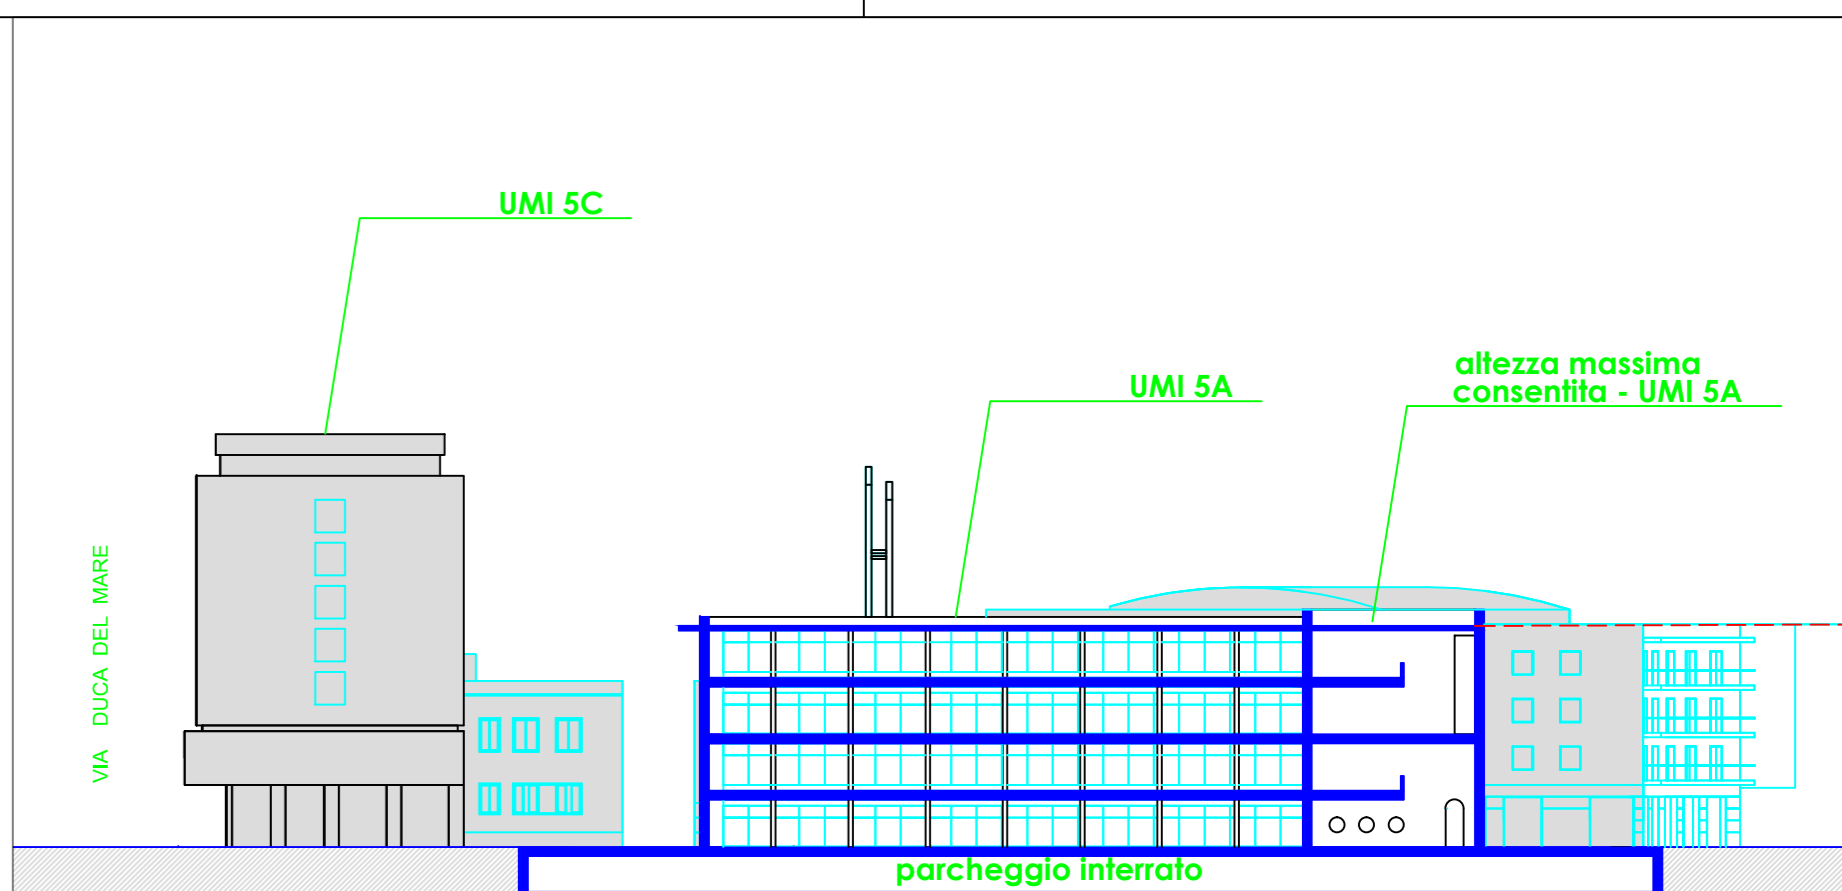

SEZIONE A-A' PROGETTO - SCALA 1:500

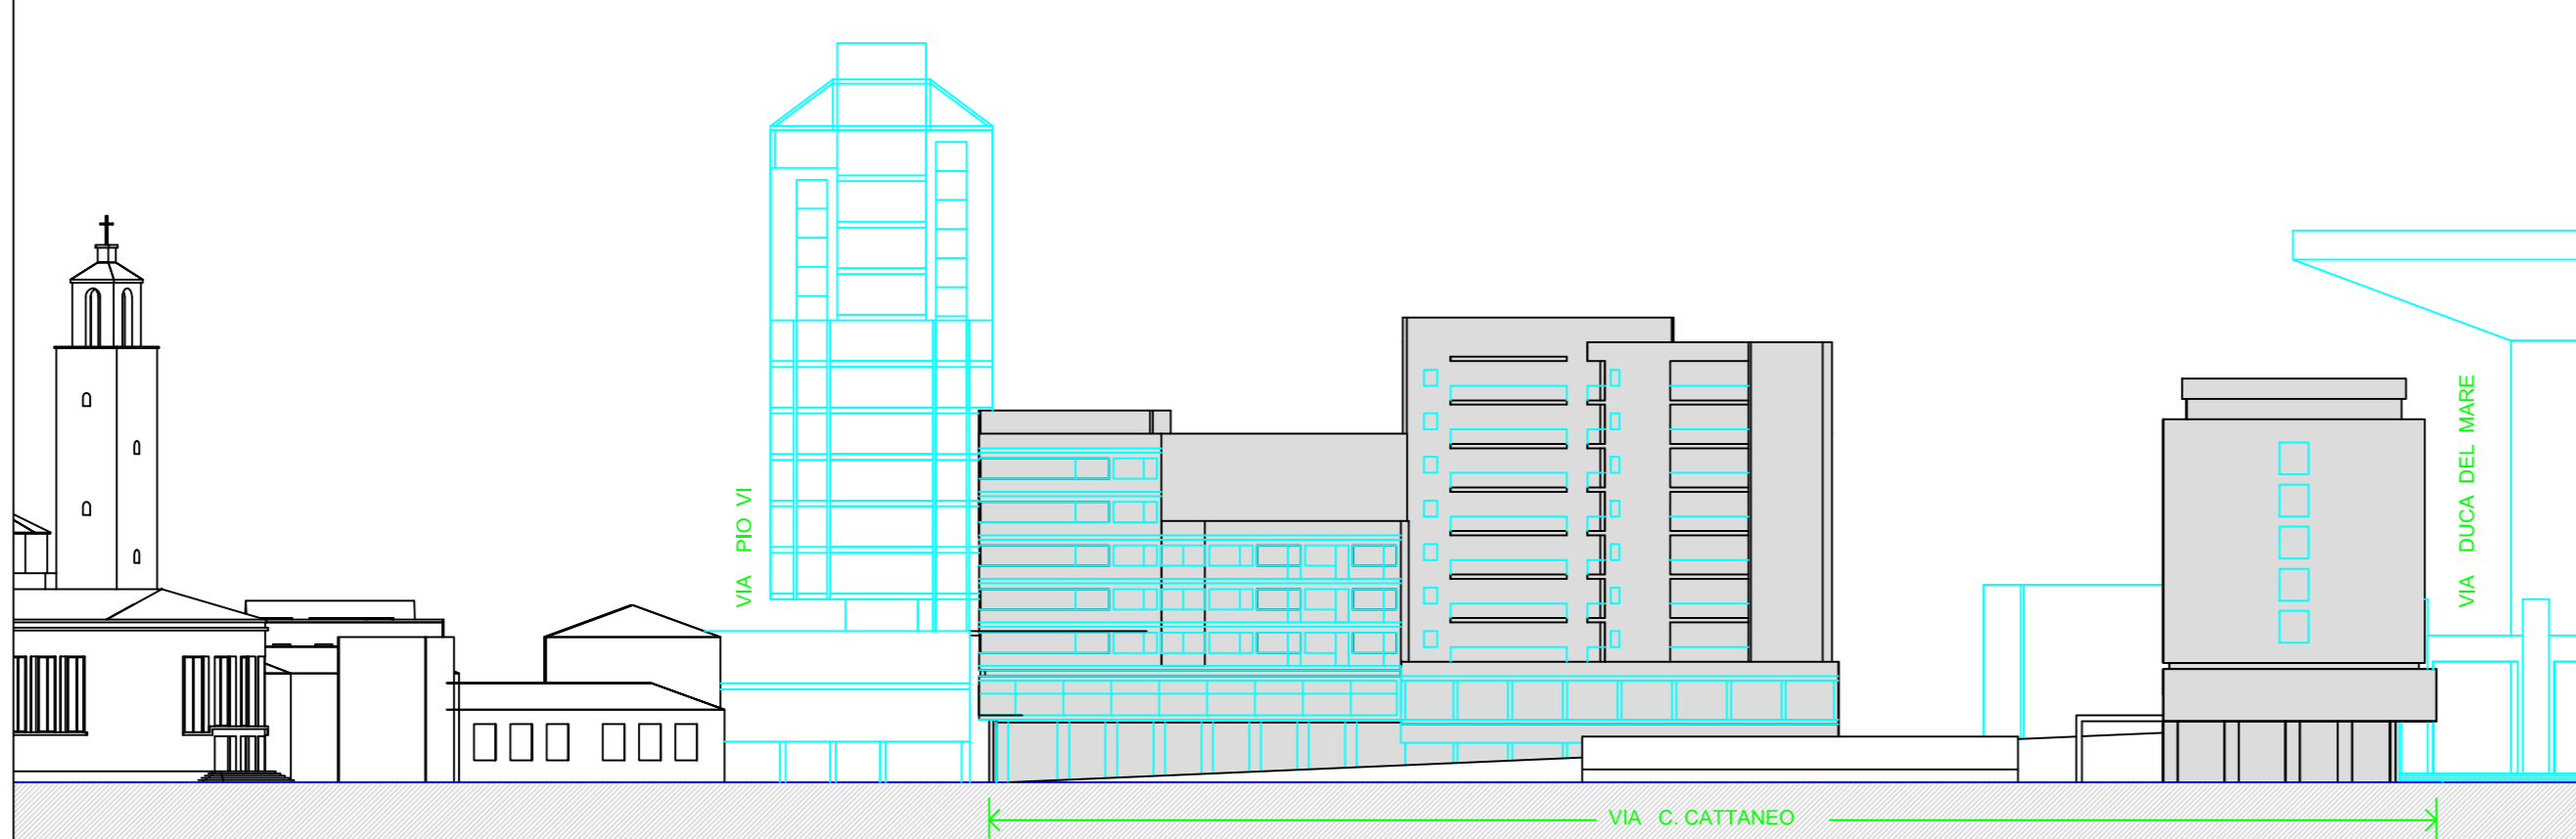


PROFILO "b" - STATO ATTUALE - SCALA 1:500

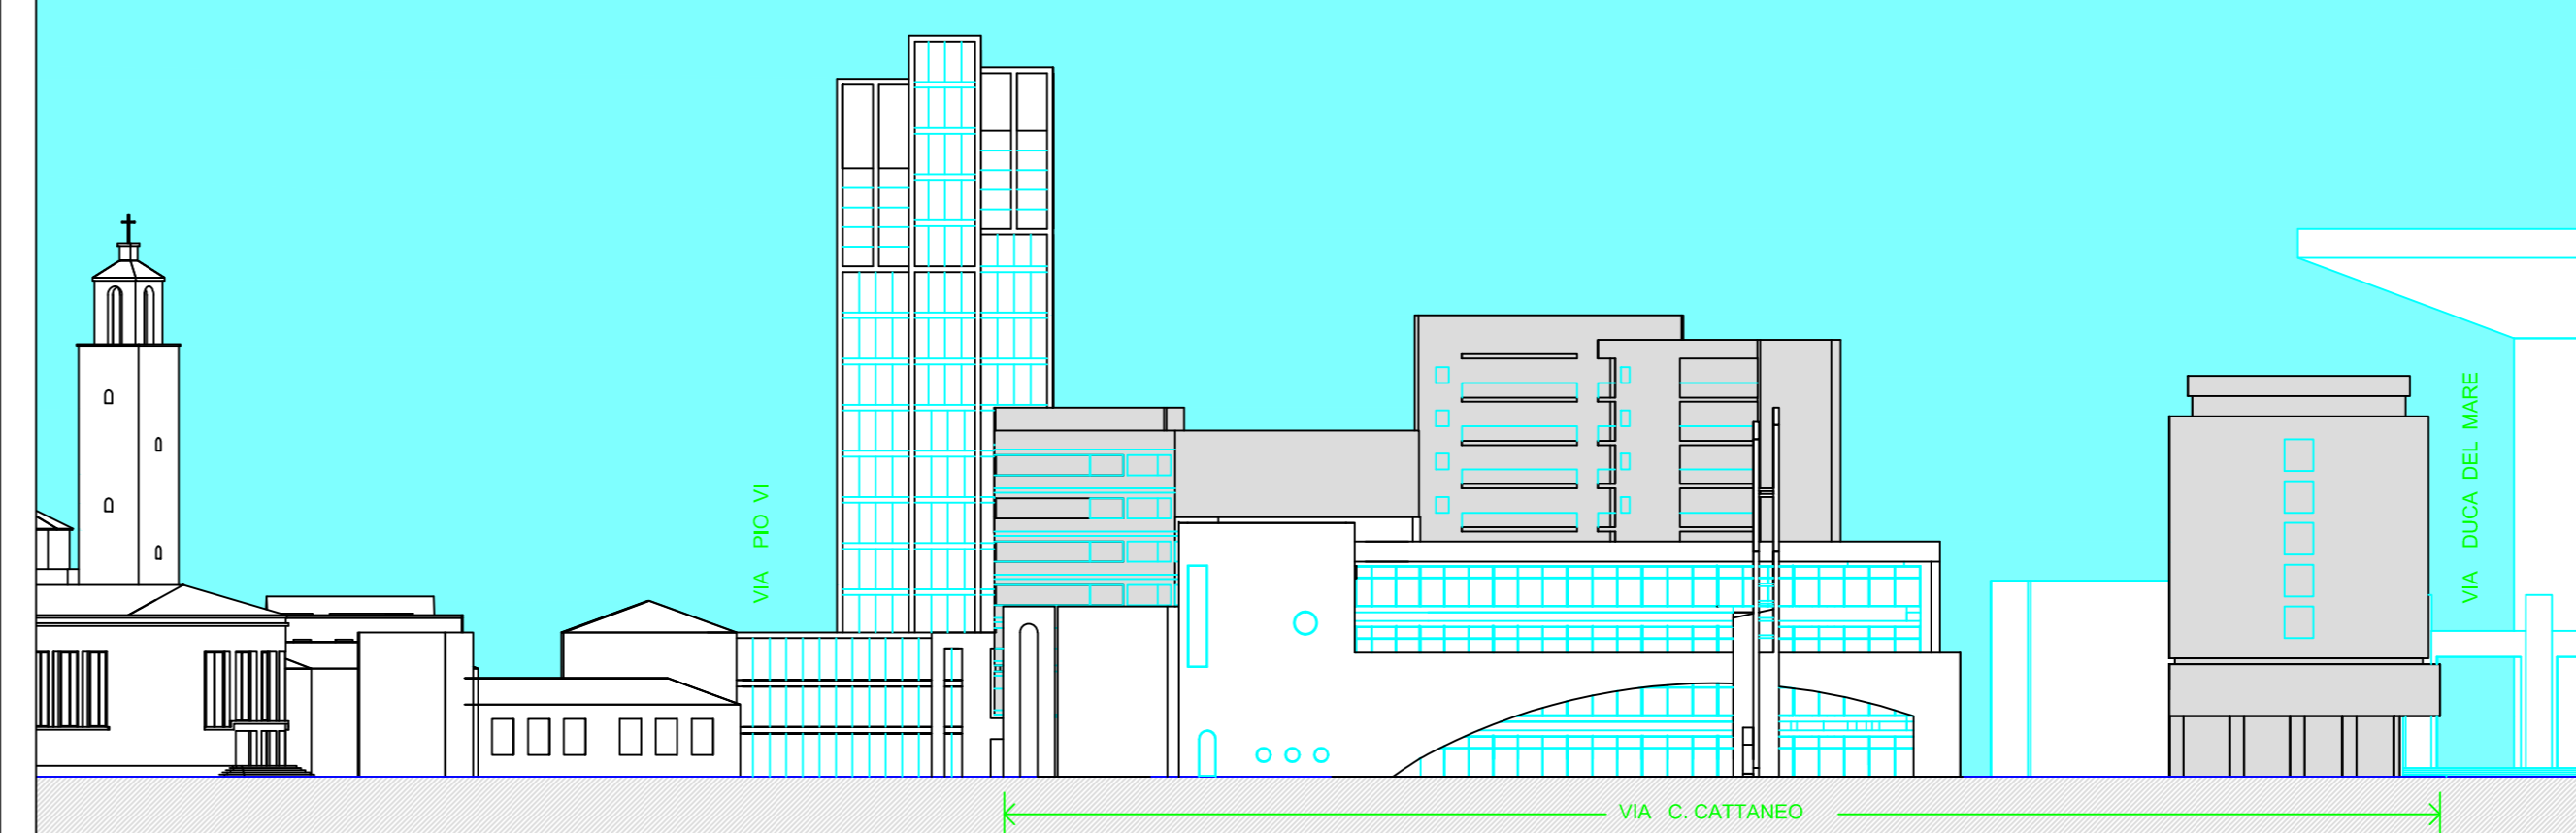


PROFILO "b" - PROGETTO - SCALA 1:500




PROSPETTO - elaborazione propositiva e di indirizzo

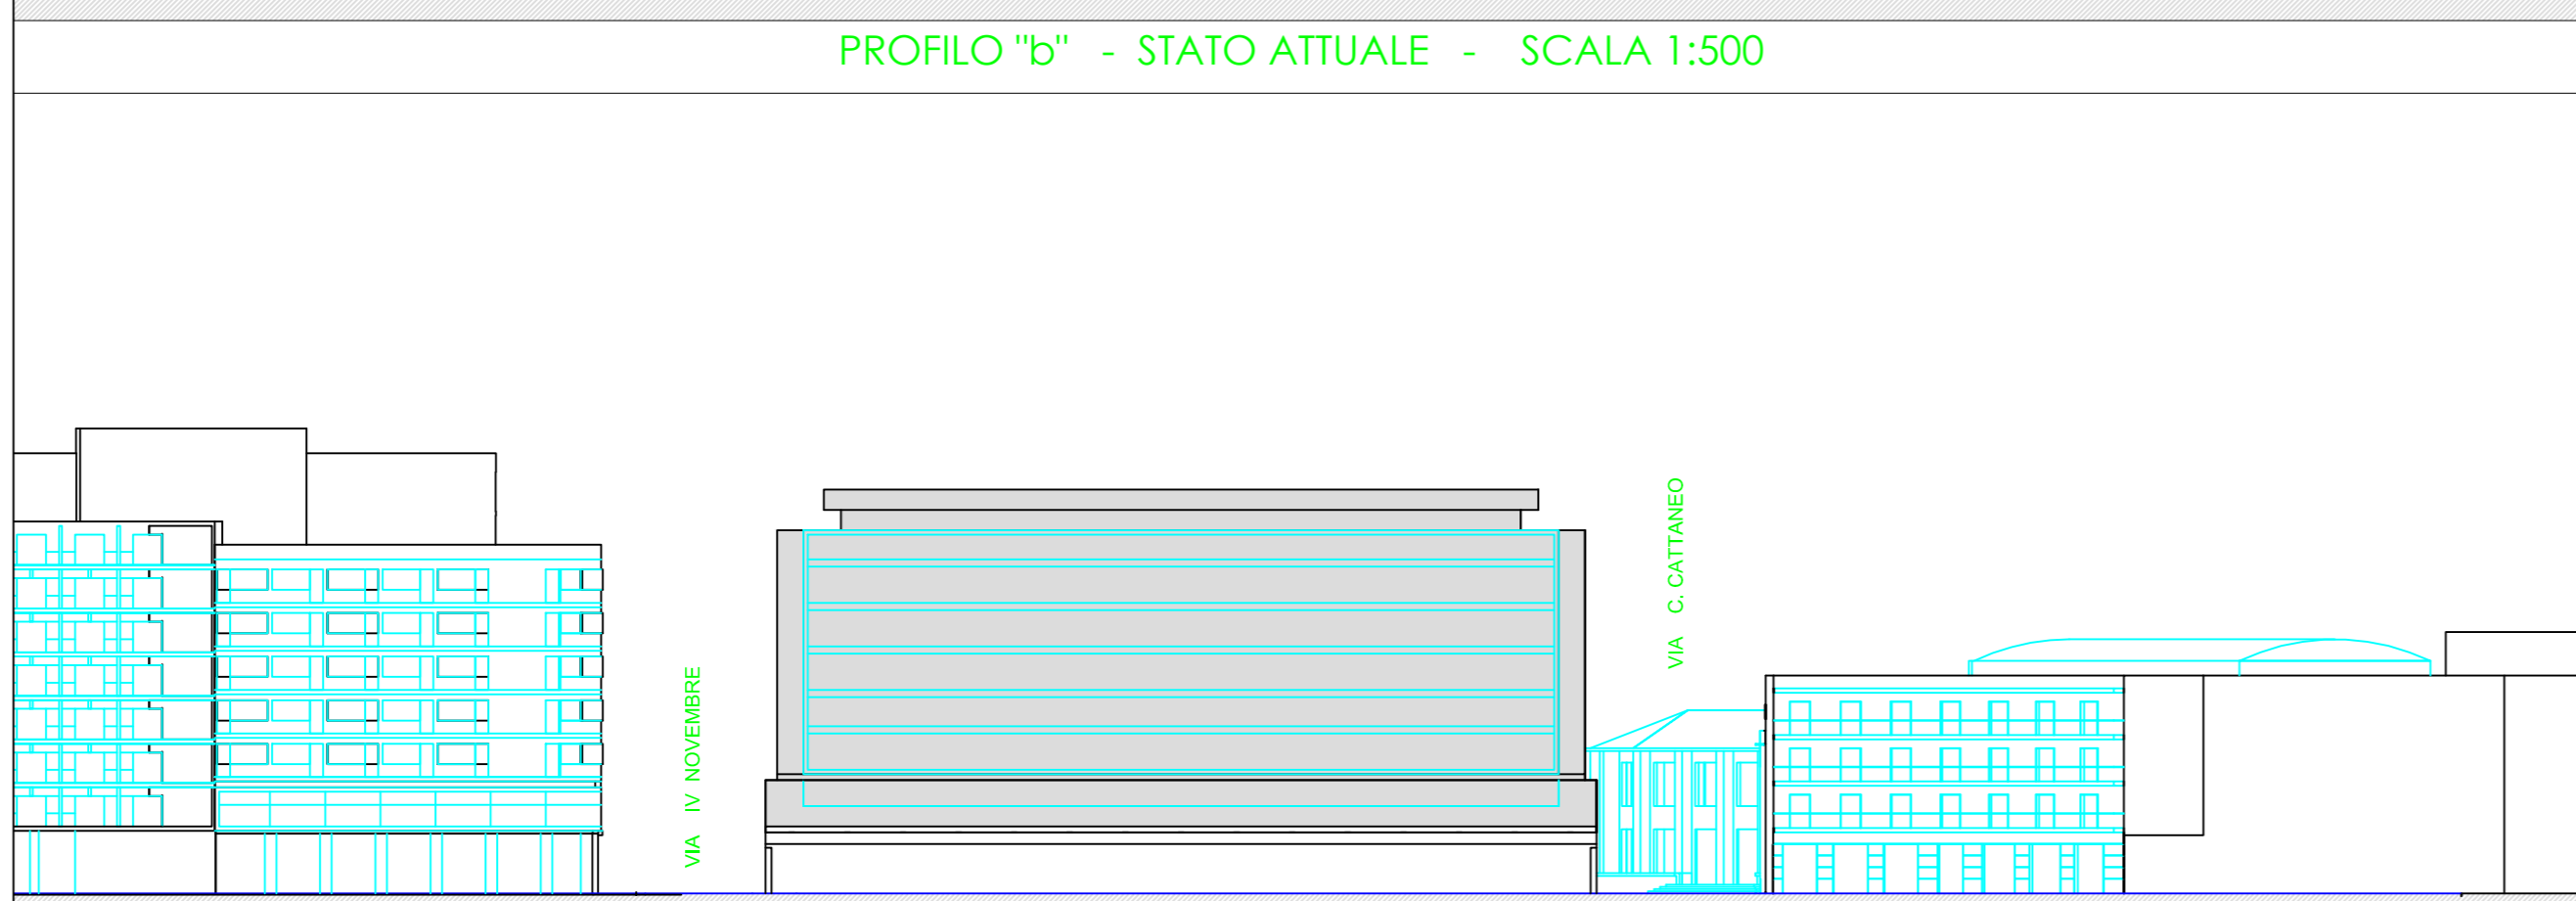


PROFILO "d" - STATO ATTUALE - SCALA 1:500

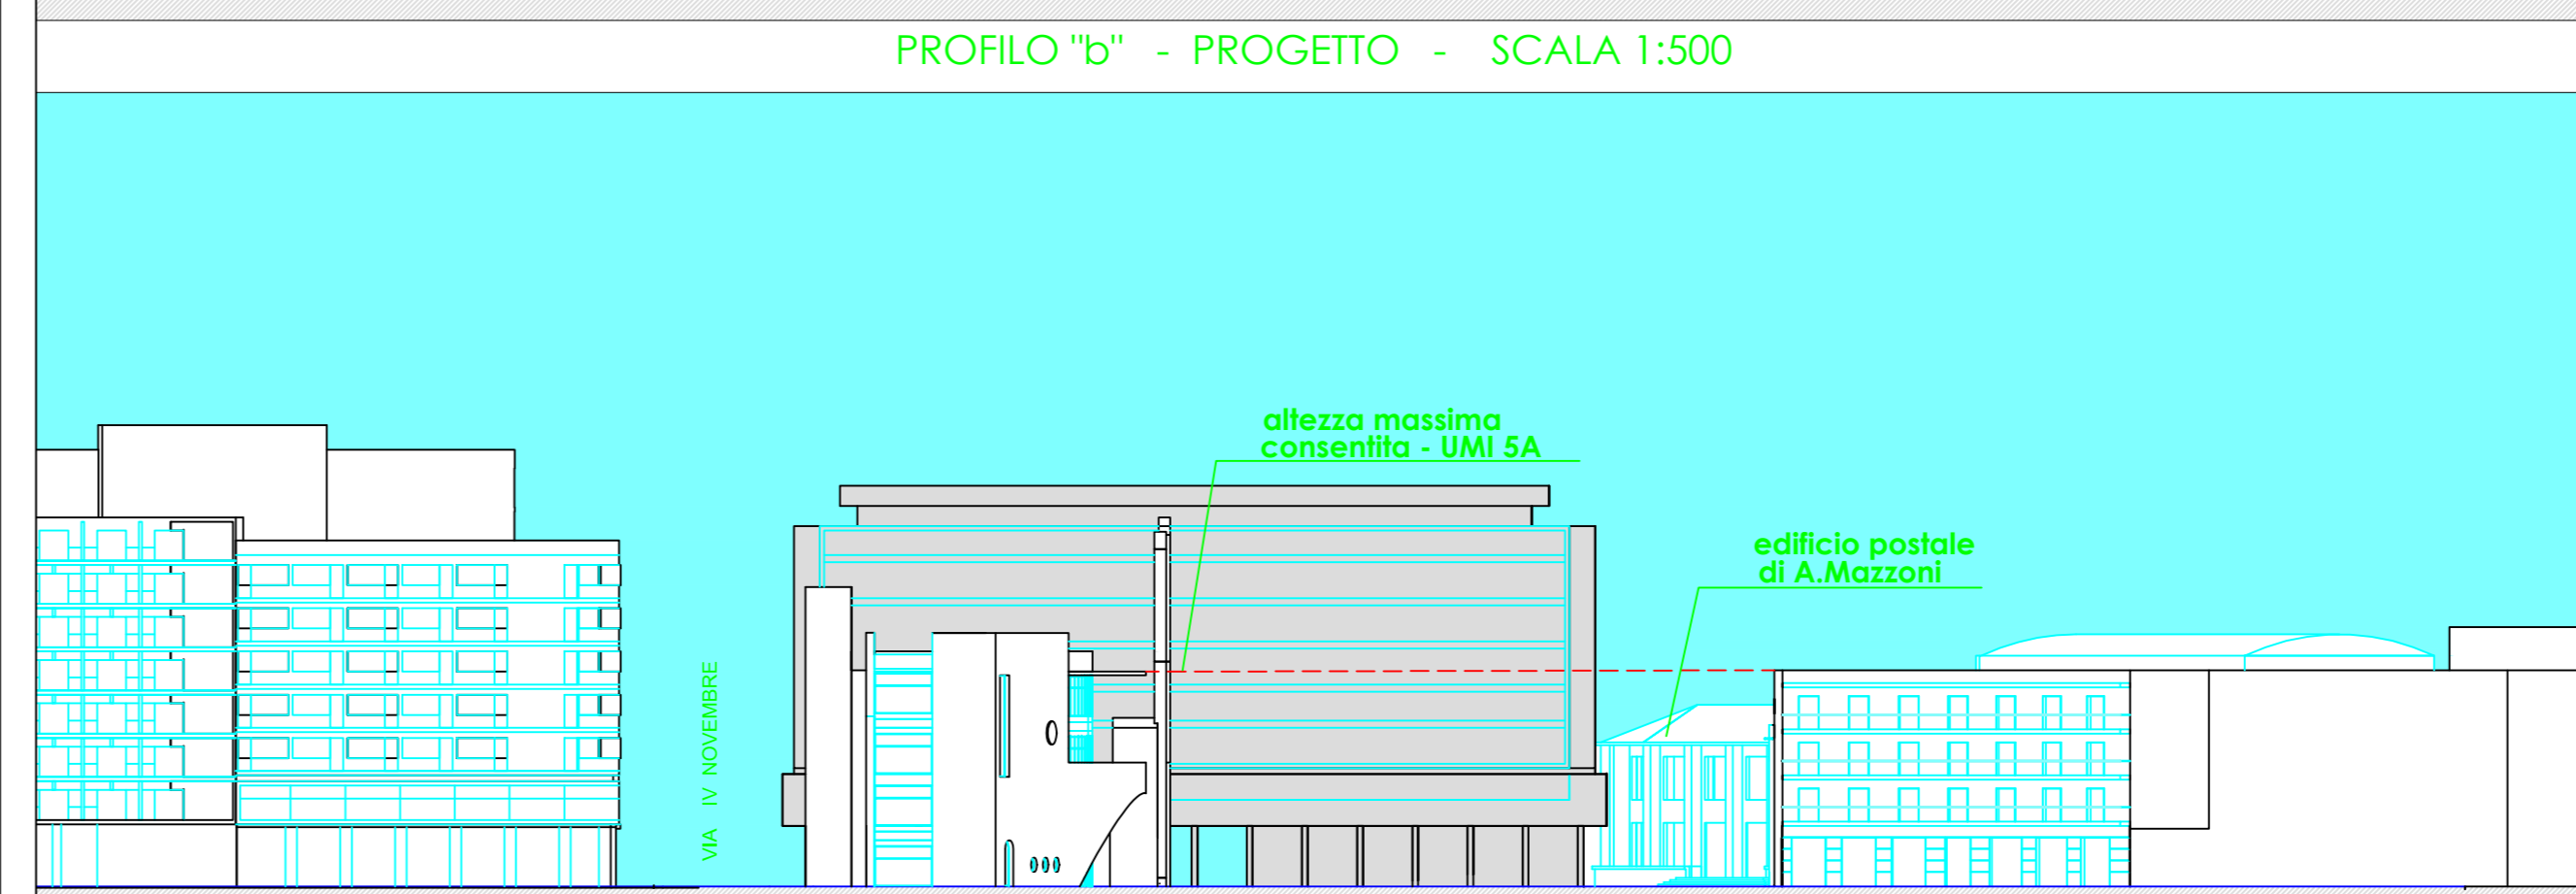


PROFILO "d" - PROGETTO - SCALA 1:500

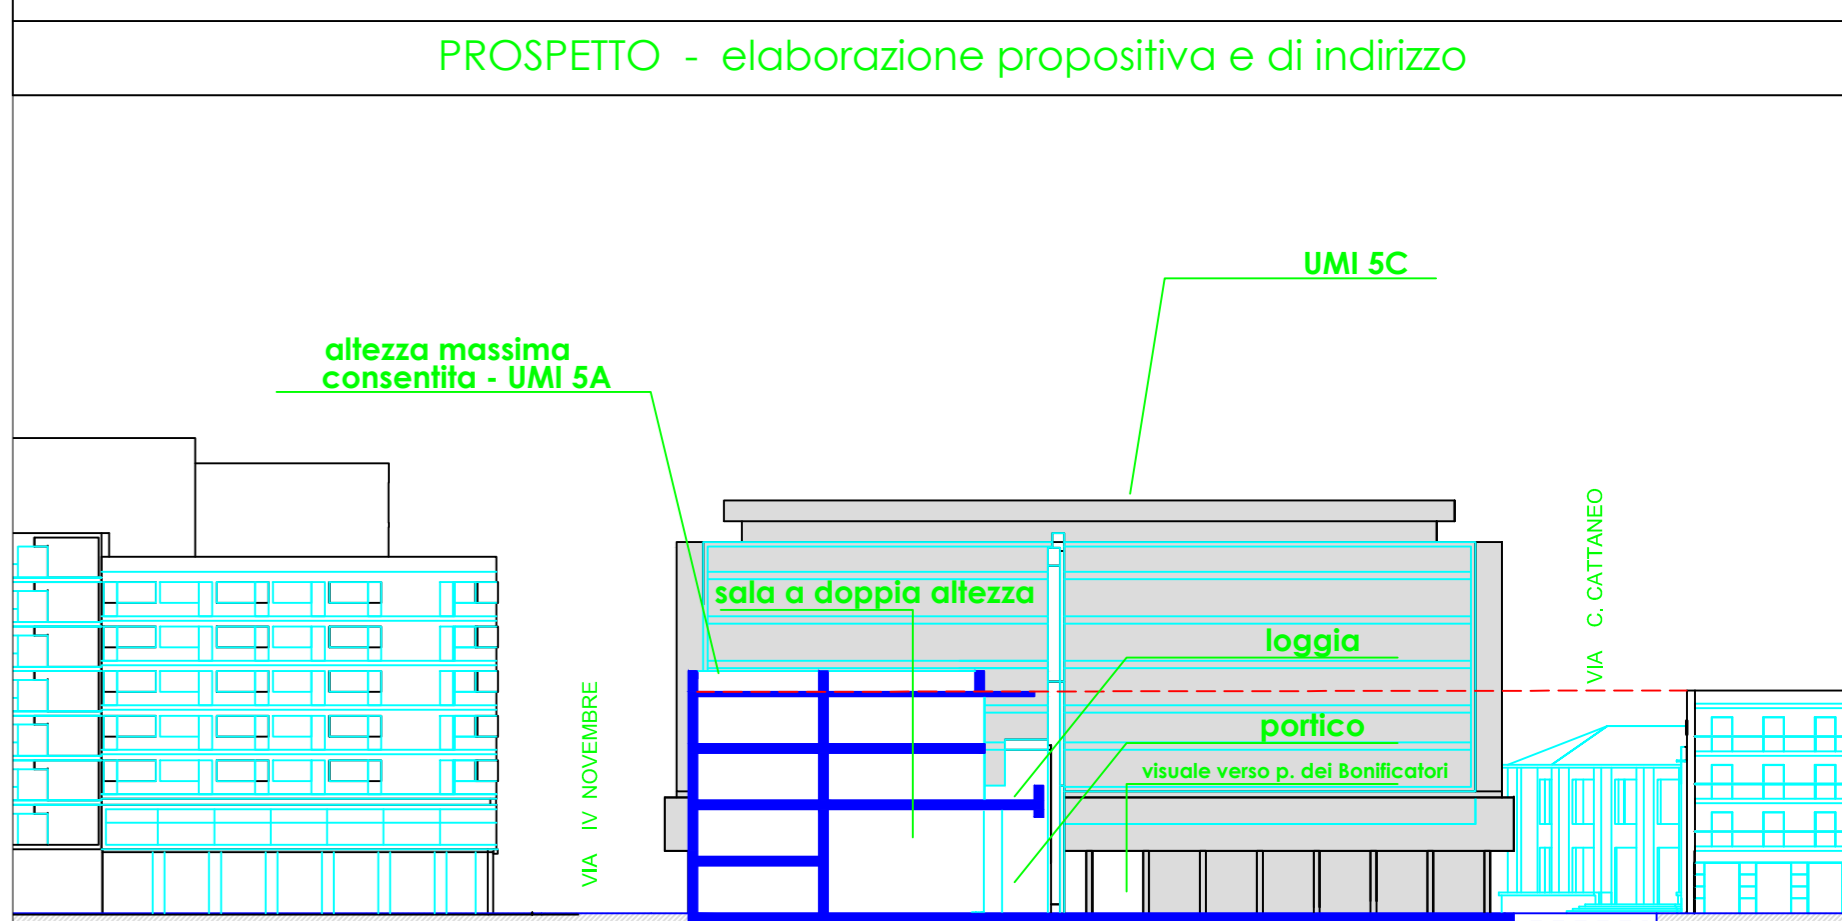


SEZIONE B-B' PROGETTO - SCALA 1:500

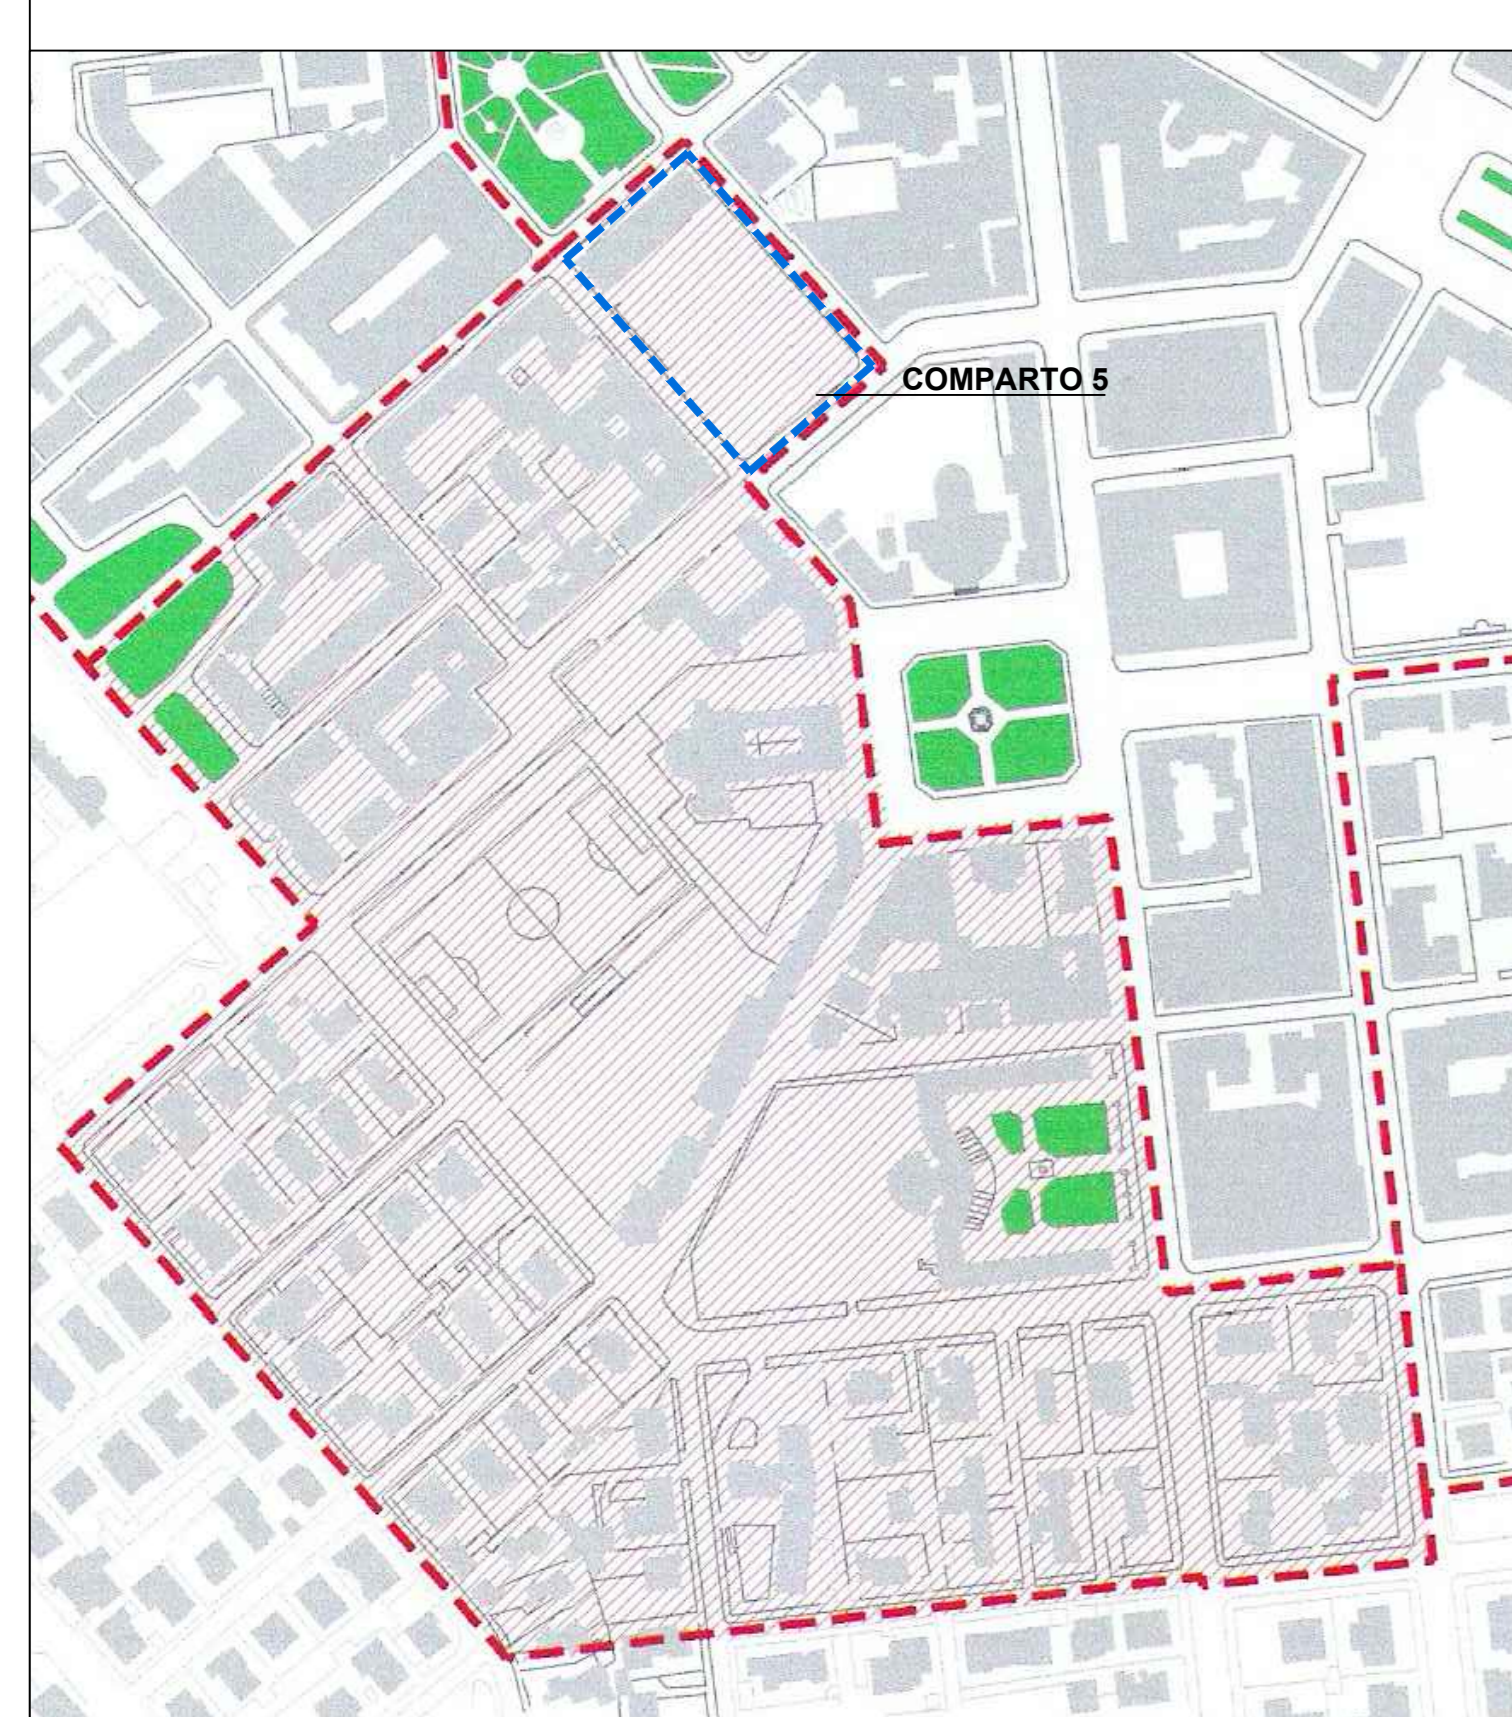


UBICAZIONE ISOLATO

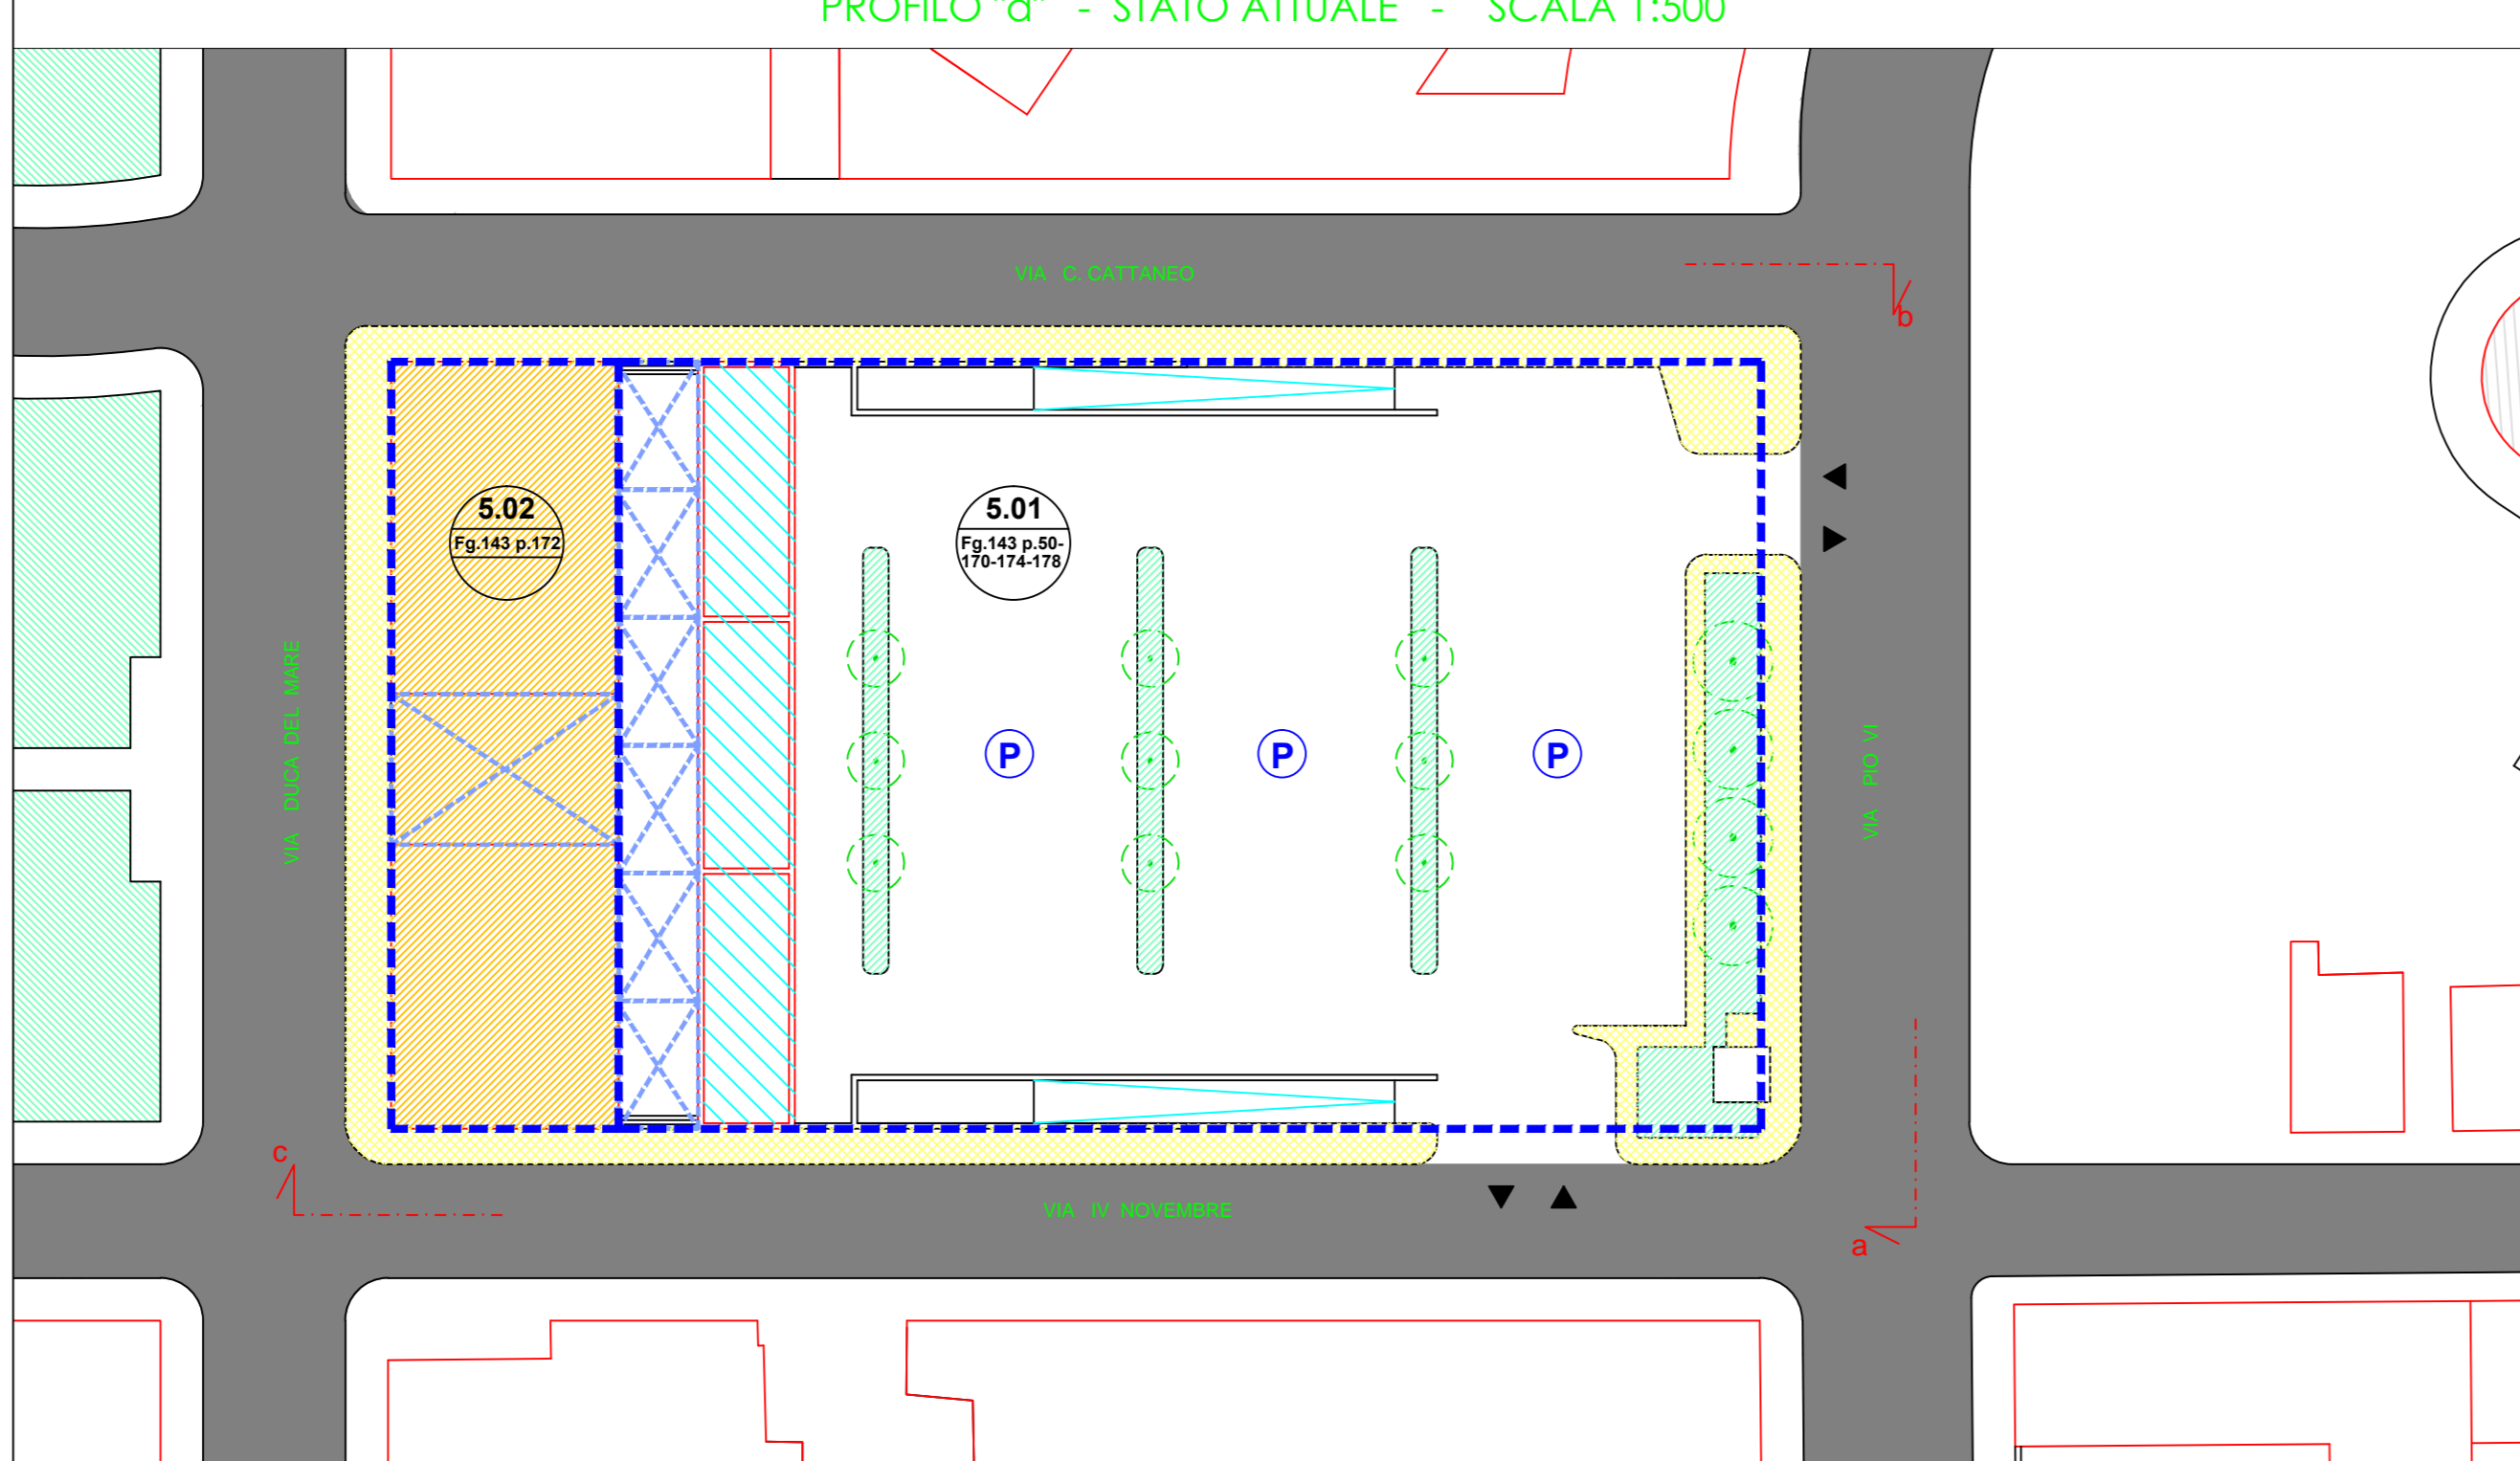


PLANIMETRIA - PIANO TERRA STATO ATTUALE - SCALA 1:500 -

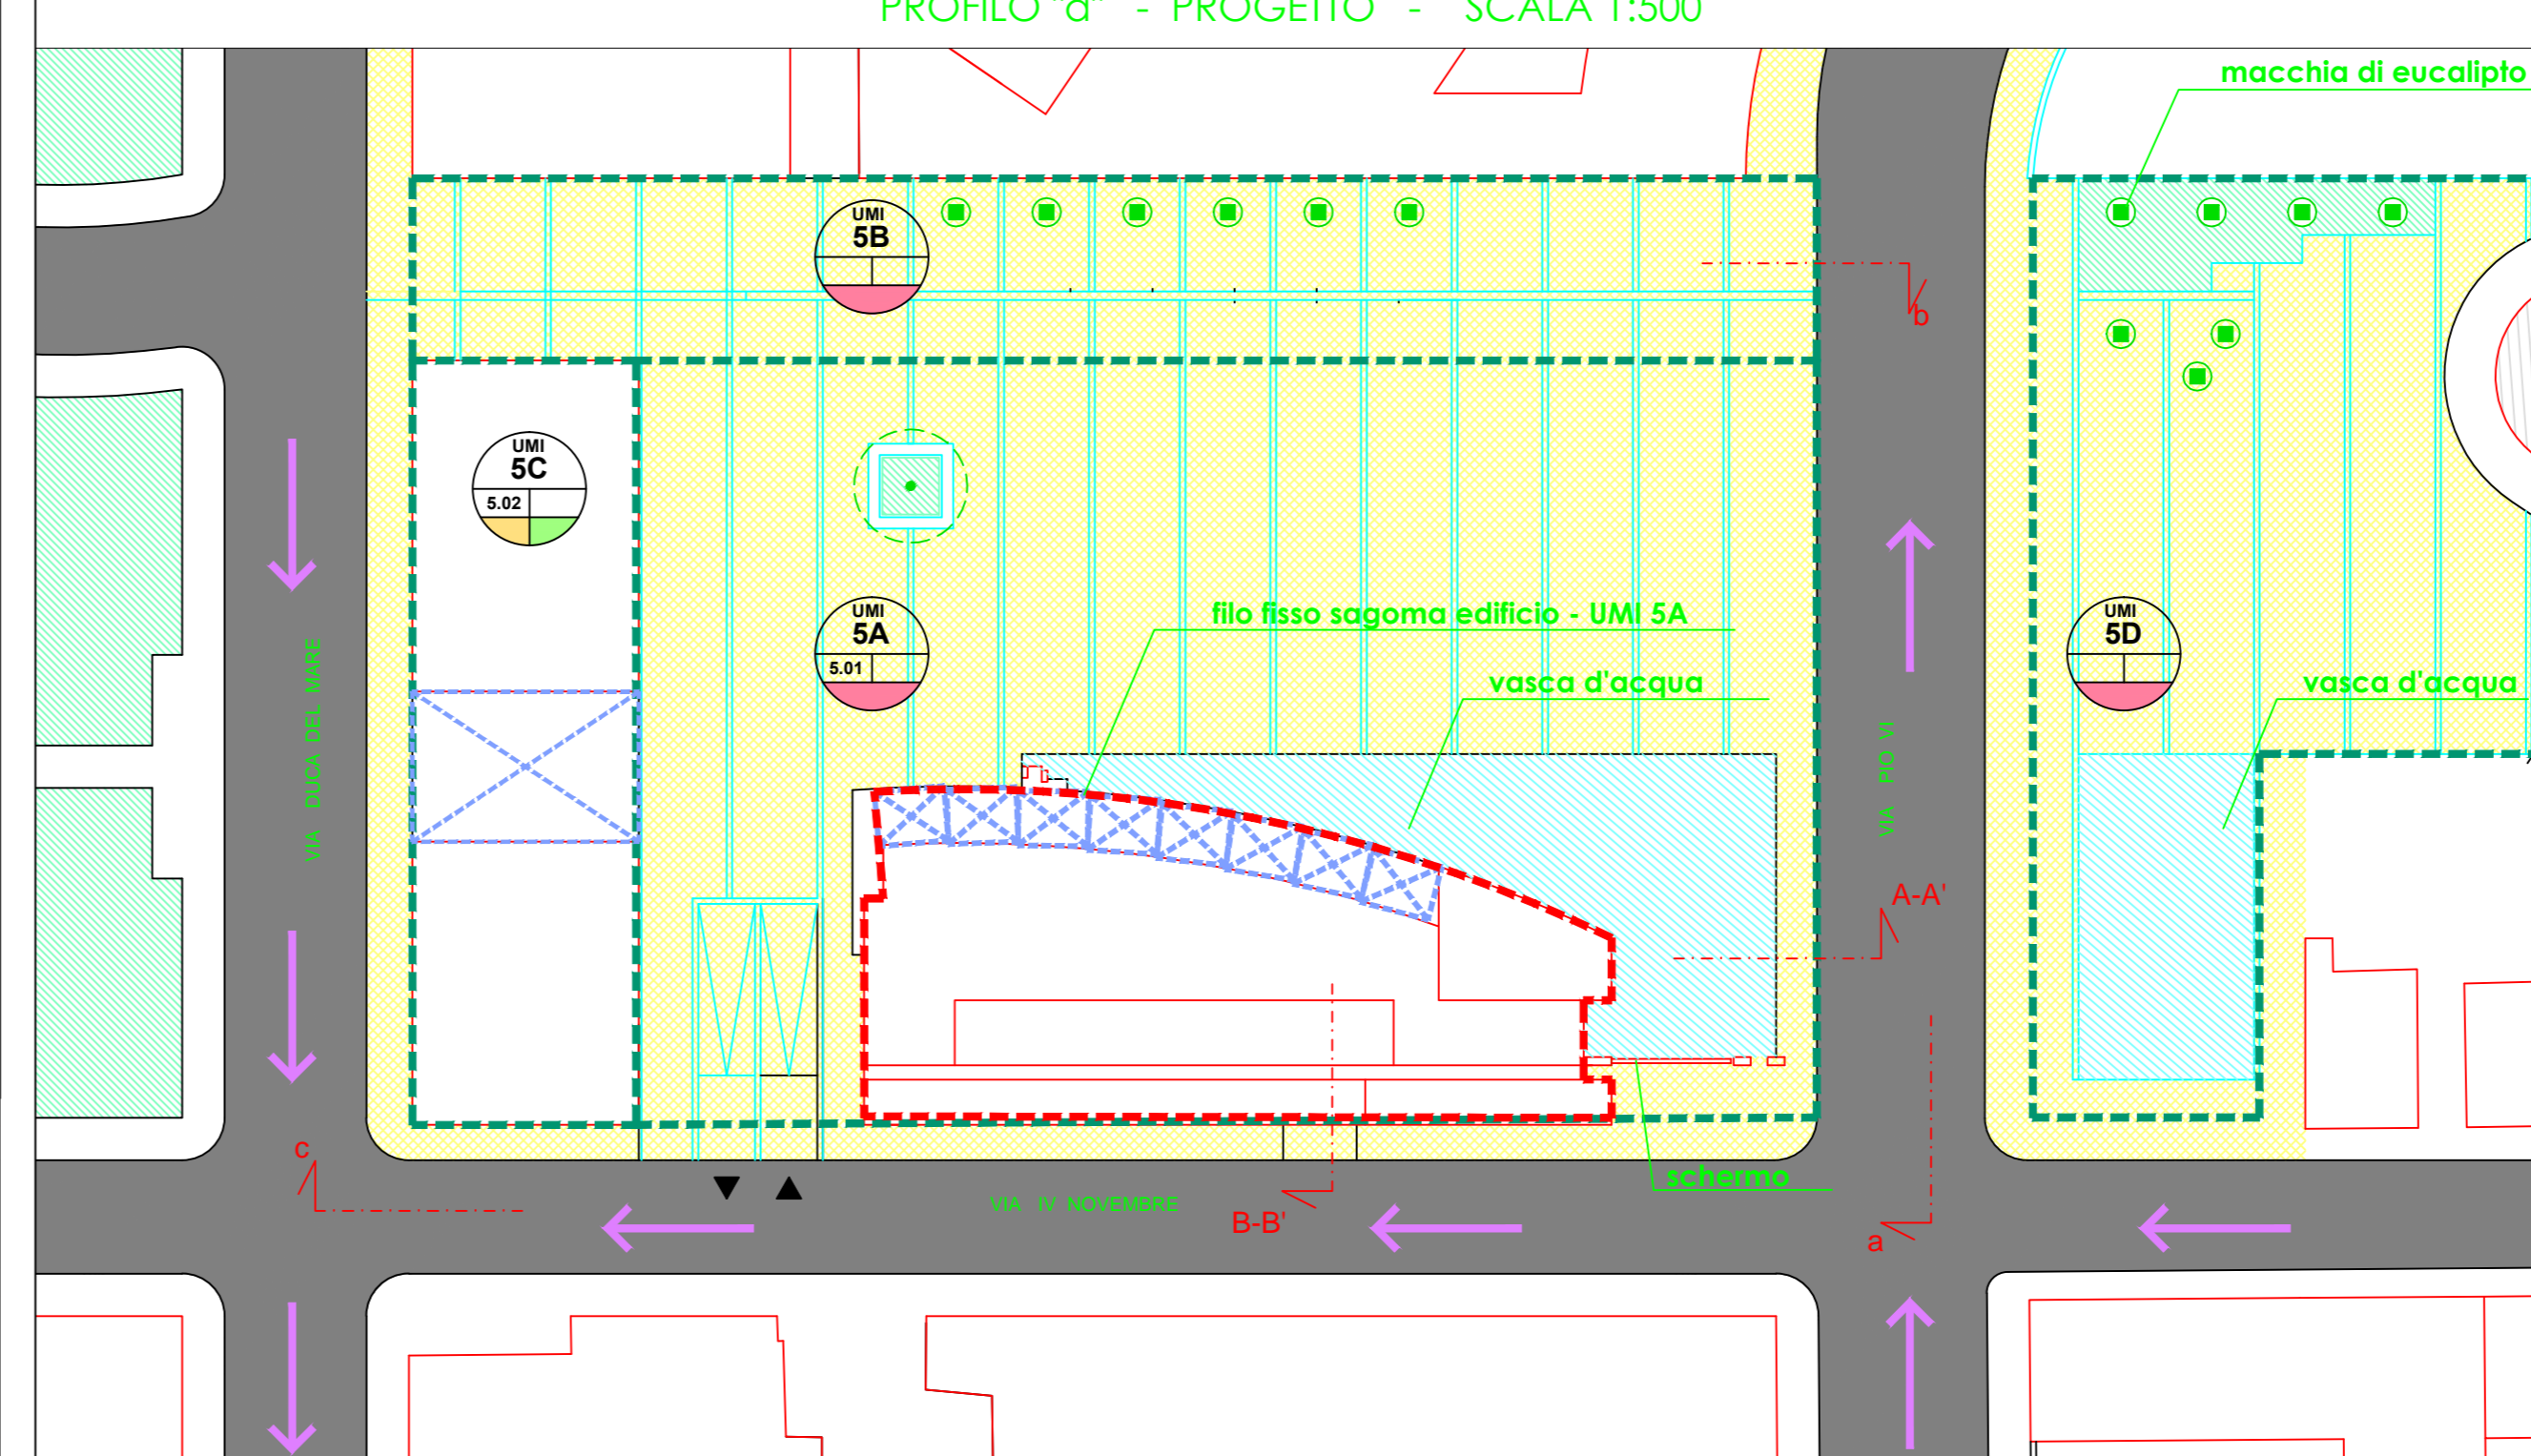

PLANIMETRIA - PIANO TERRA PROGETTO - SCALA 1:500

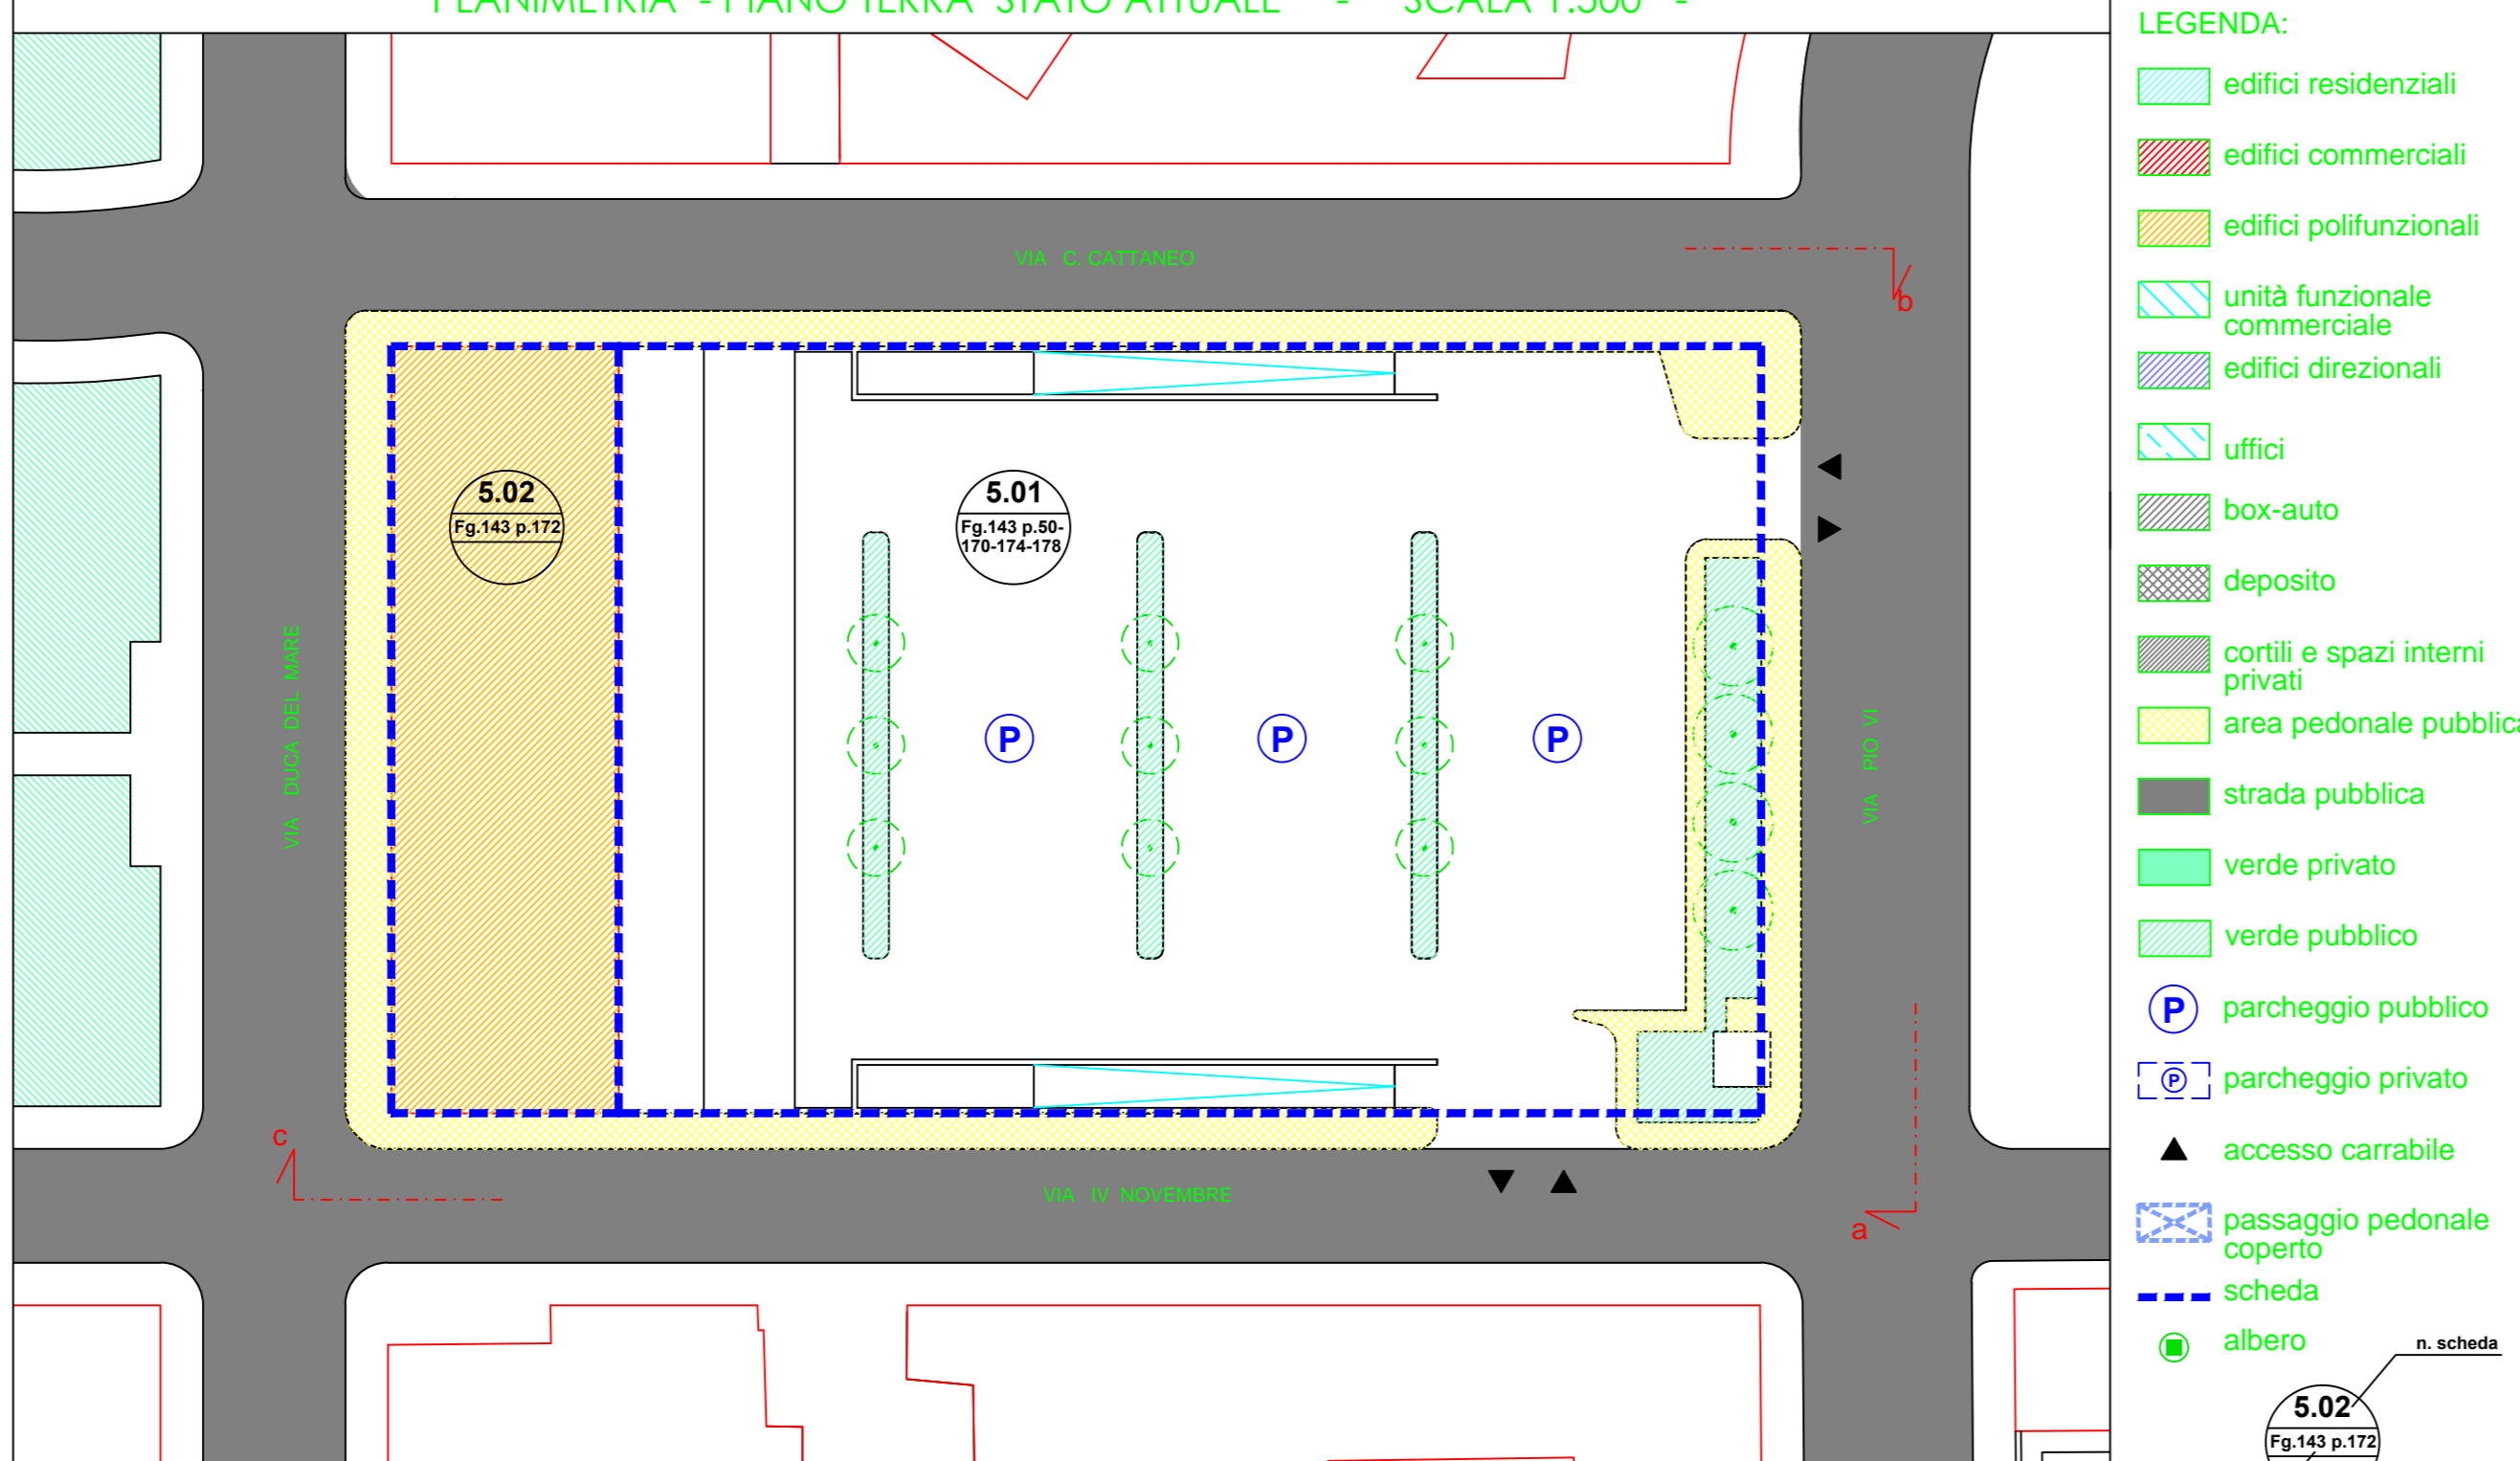

PLANIMETRIA - PRIMO PIANO STATO ATTUALE - SCALA 1:500 -

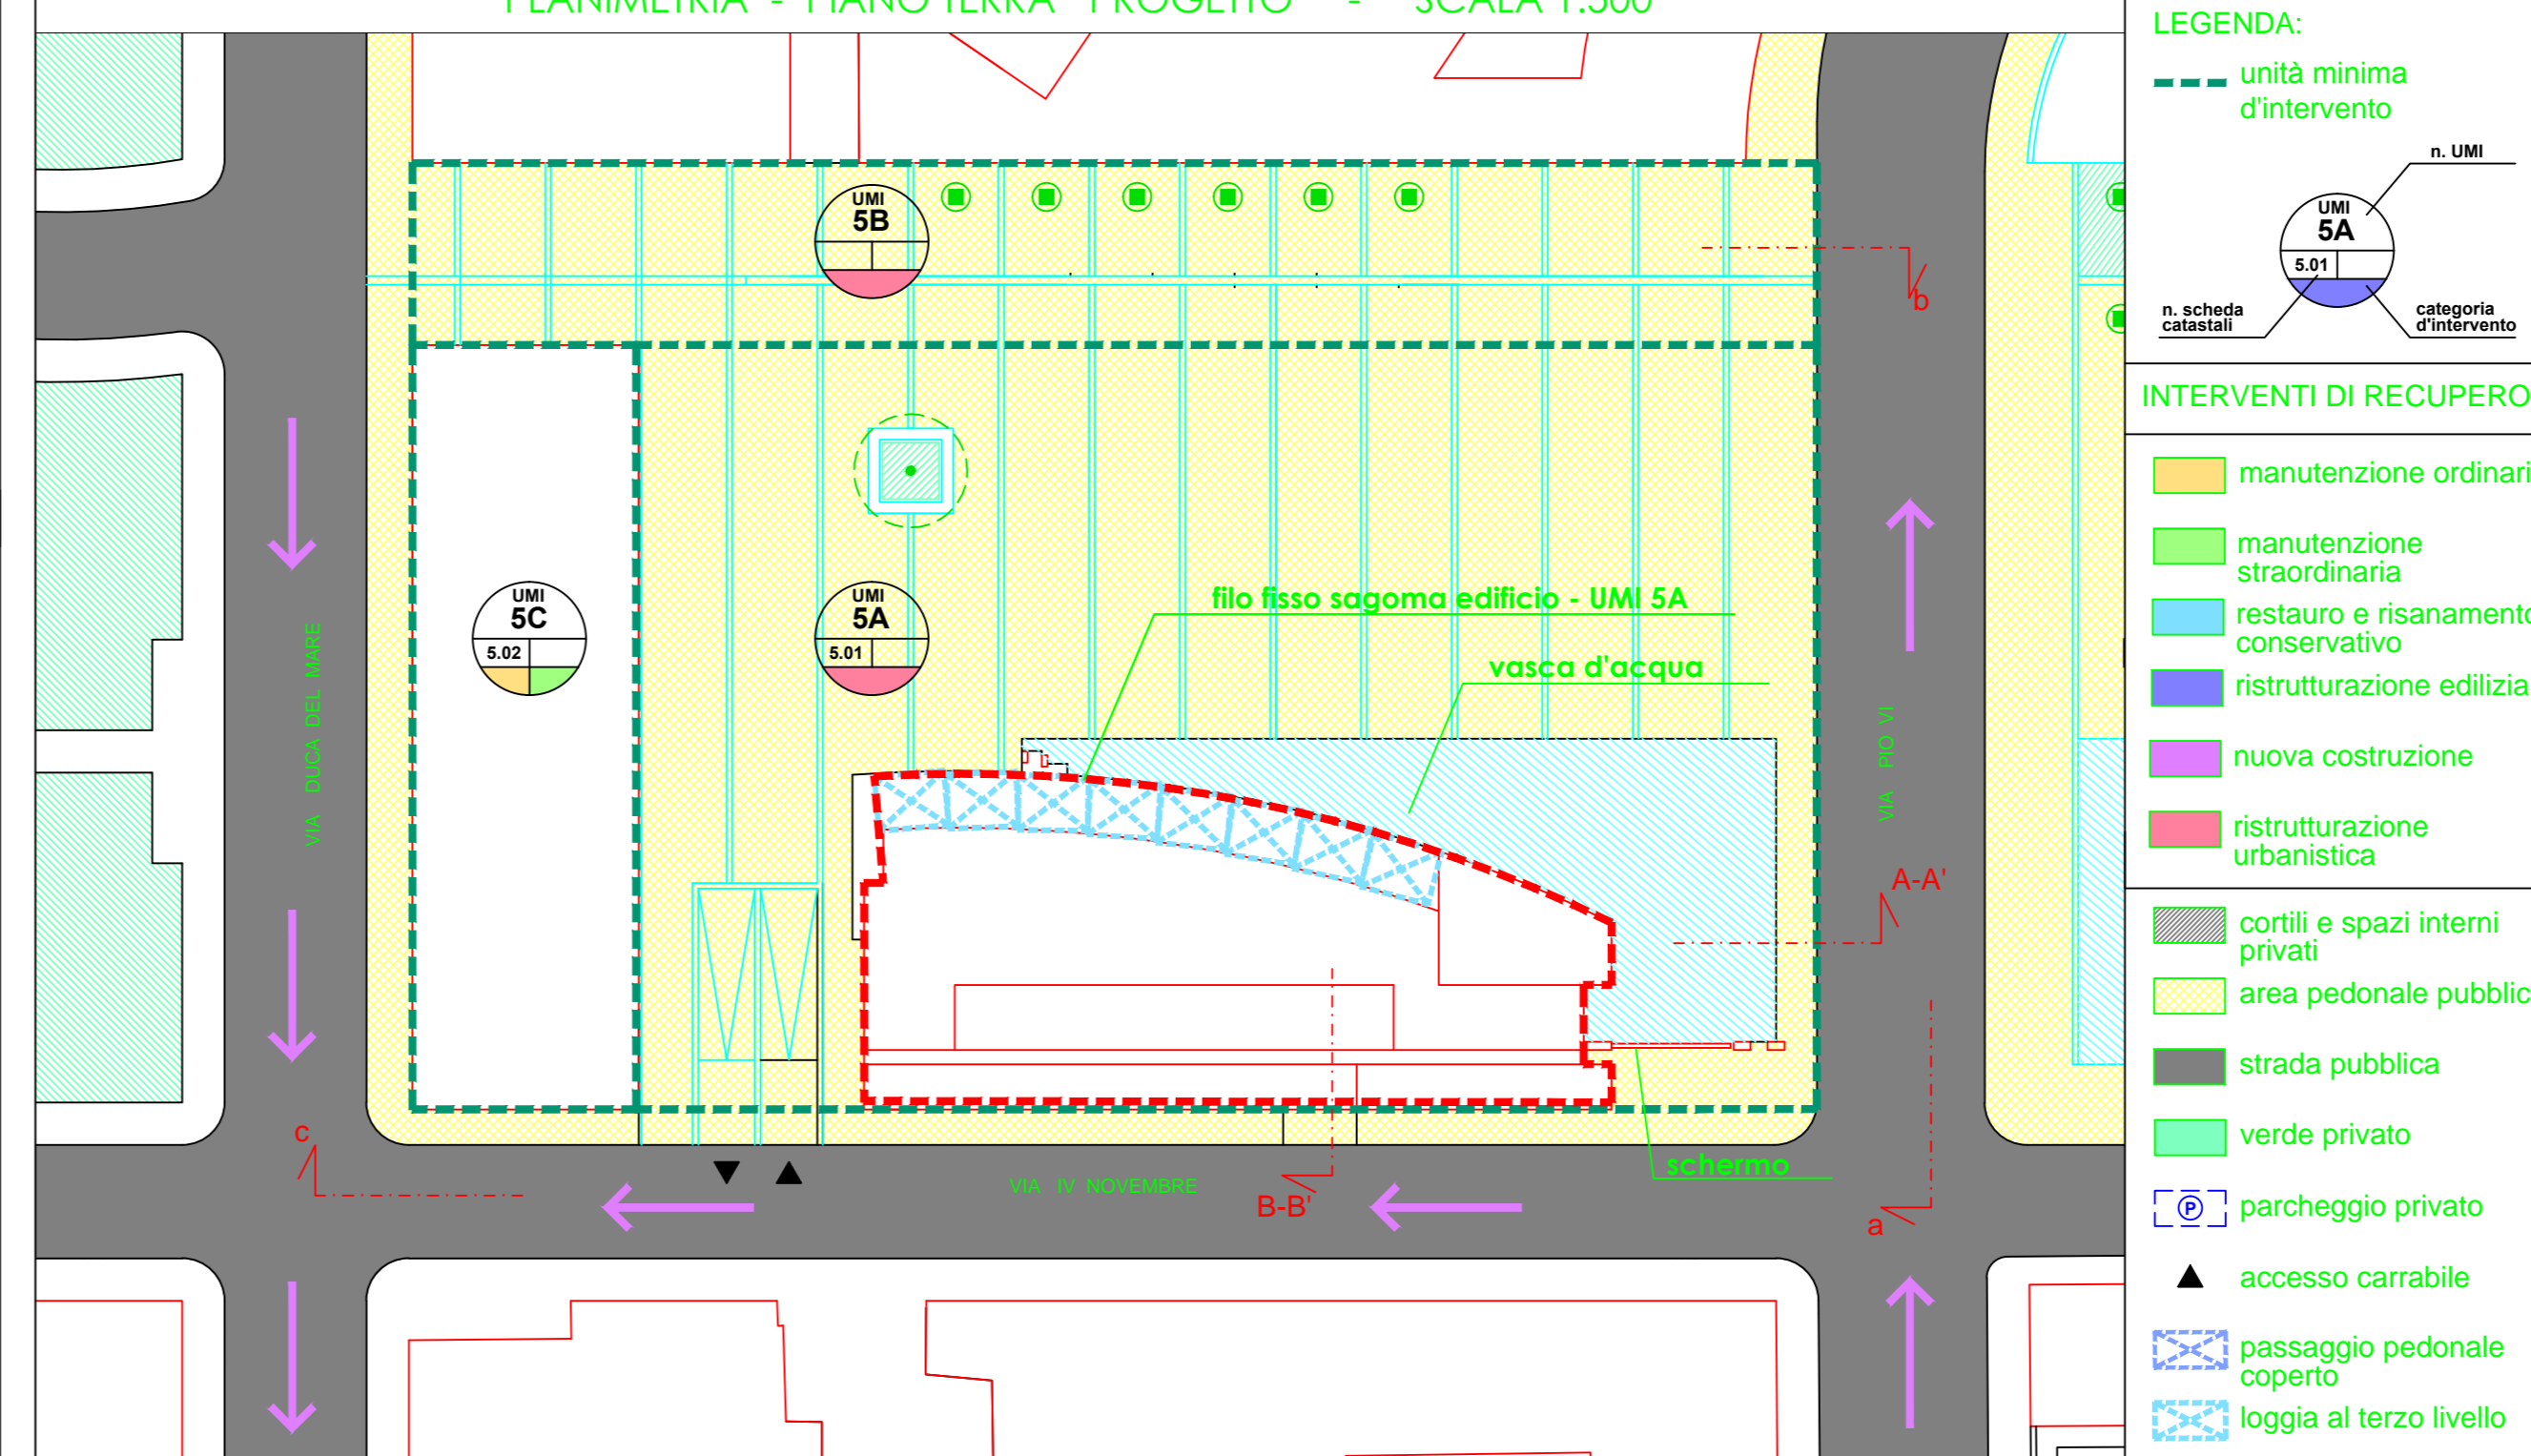


PLANIMETRIA - PRIMO PIANO PROGETTO - SCALA 1:500




VEDUTA PROSPETTICA - elaborazione propositiva e di indirizzo



VEDUTA ASSONOMETRICA - elaborazione propositiva e di indirizzo

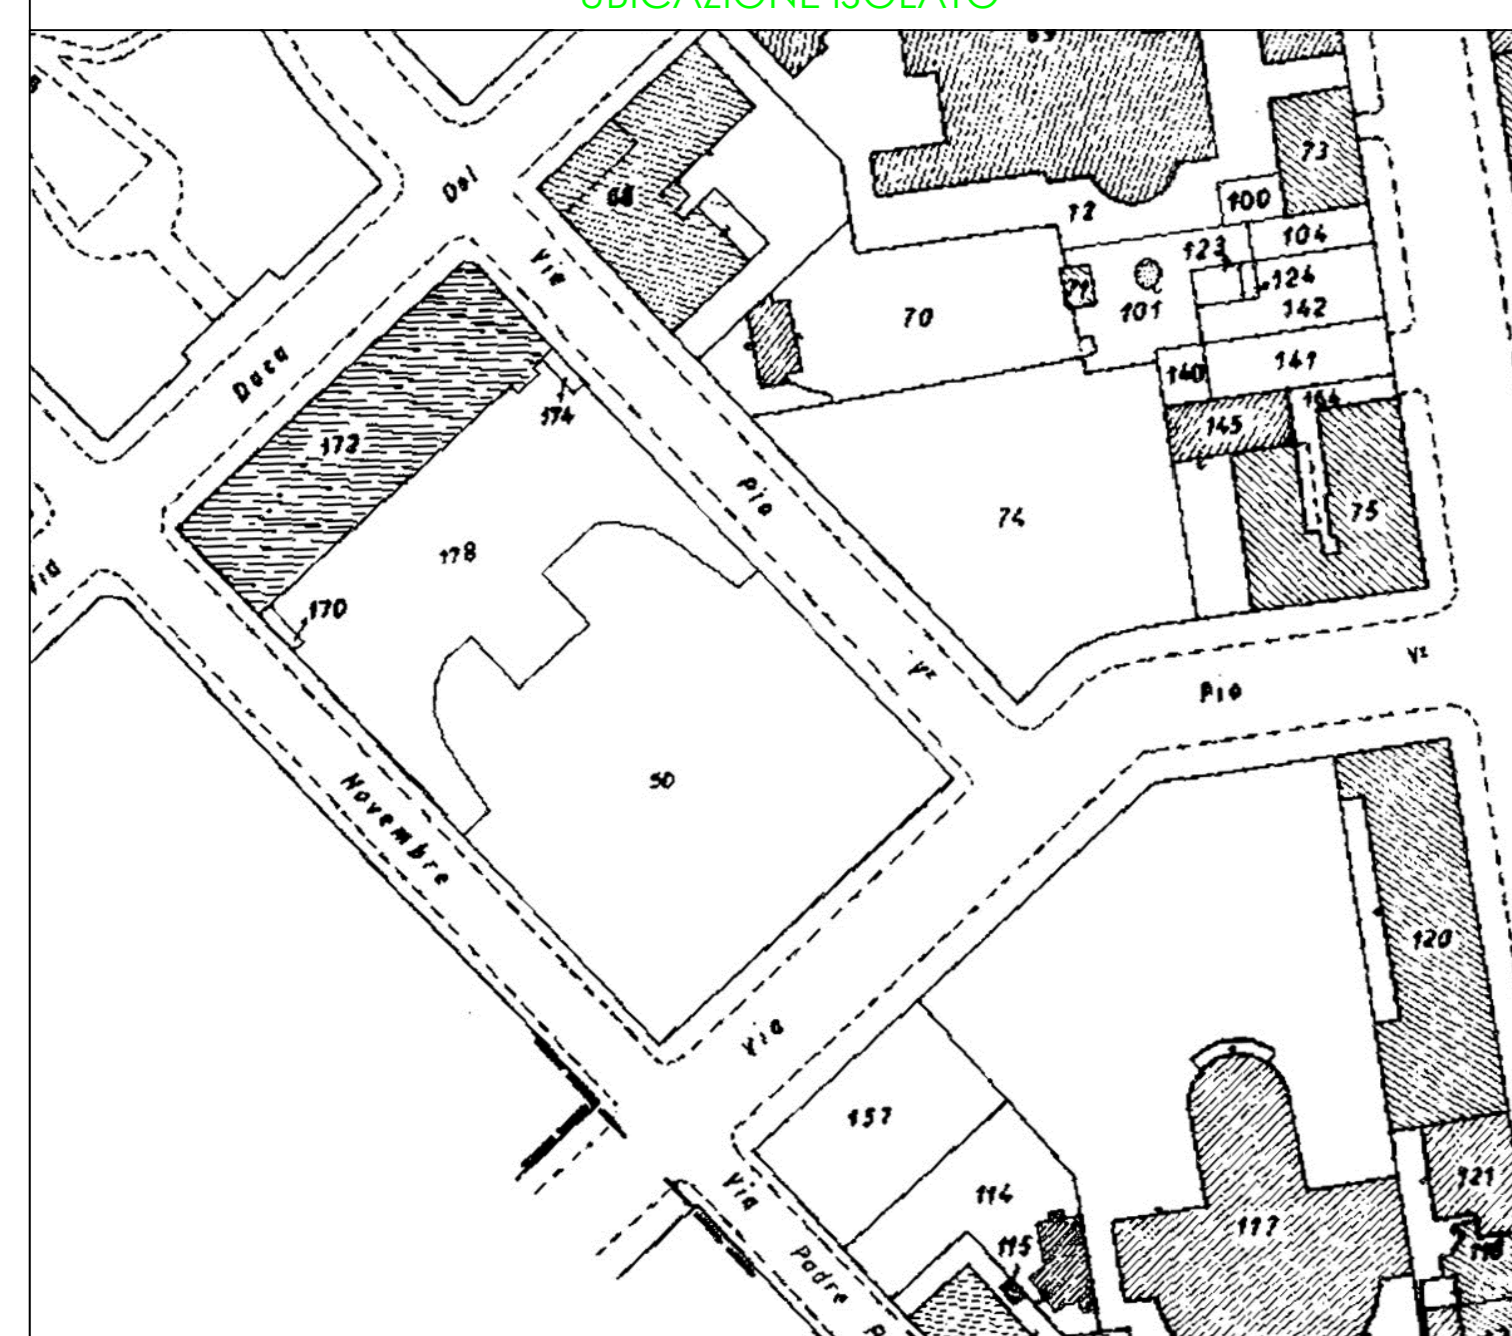

STRALCIO PLANIMETRIA CATASTRALE fig.143 - SCALA 1:1000

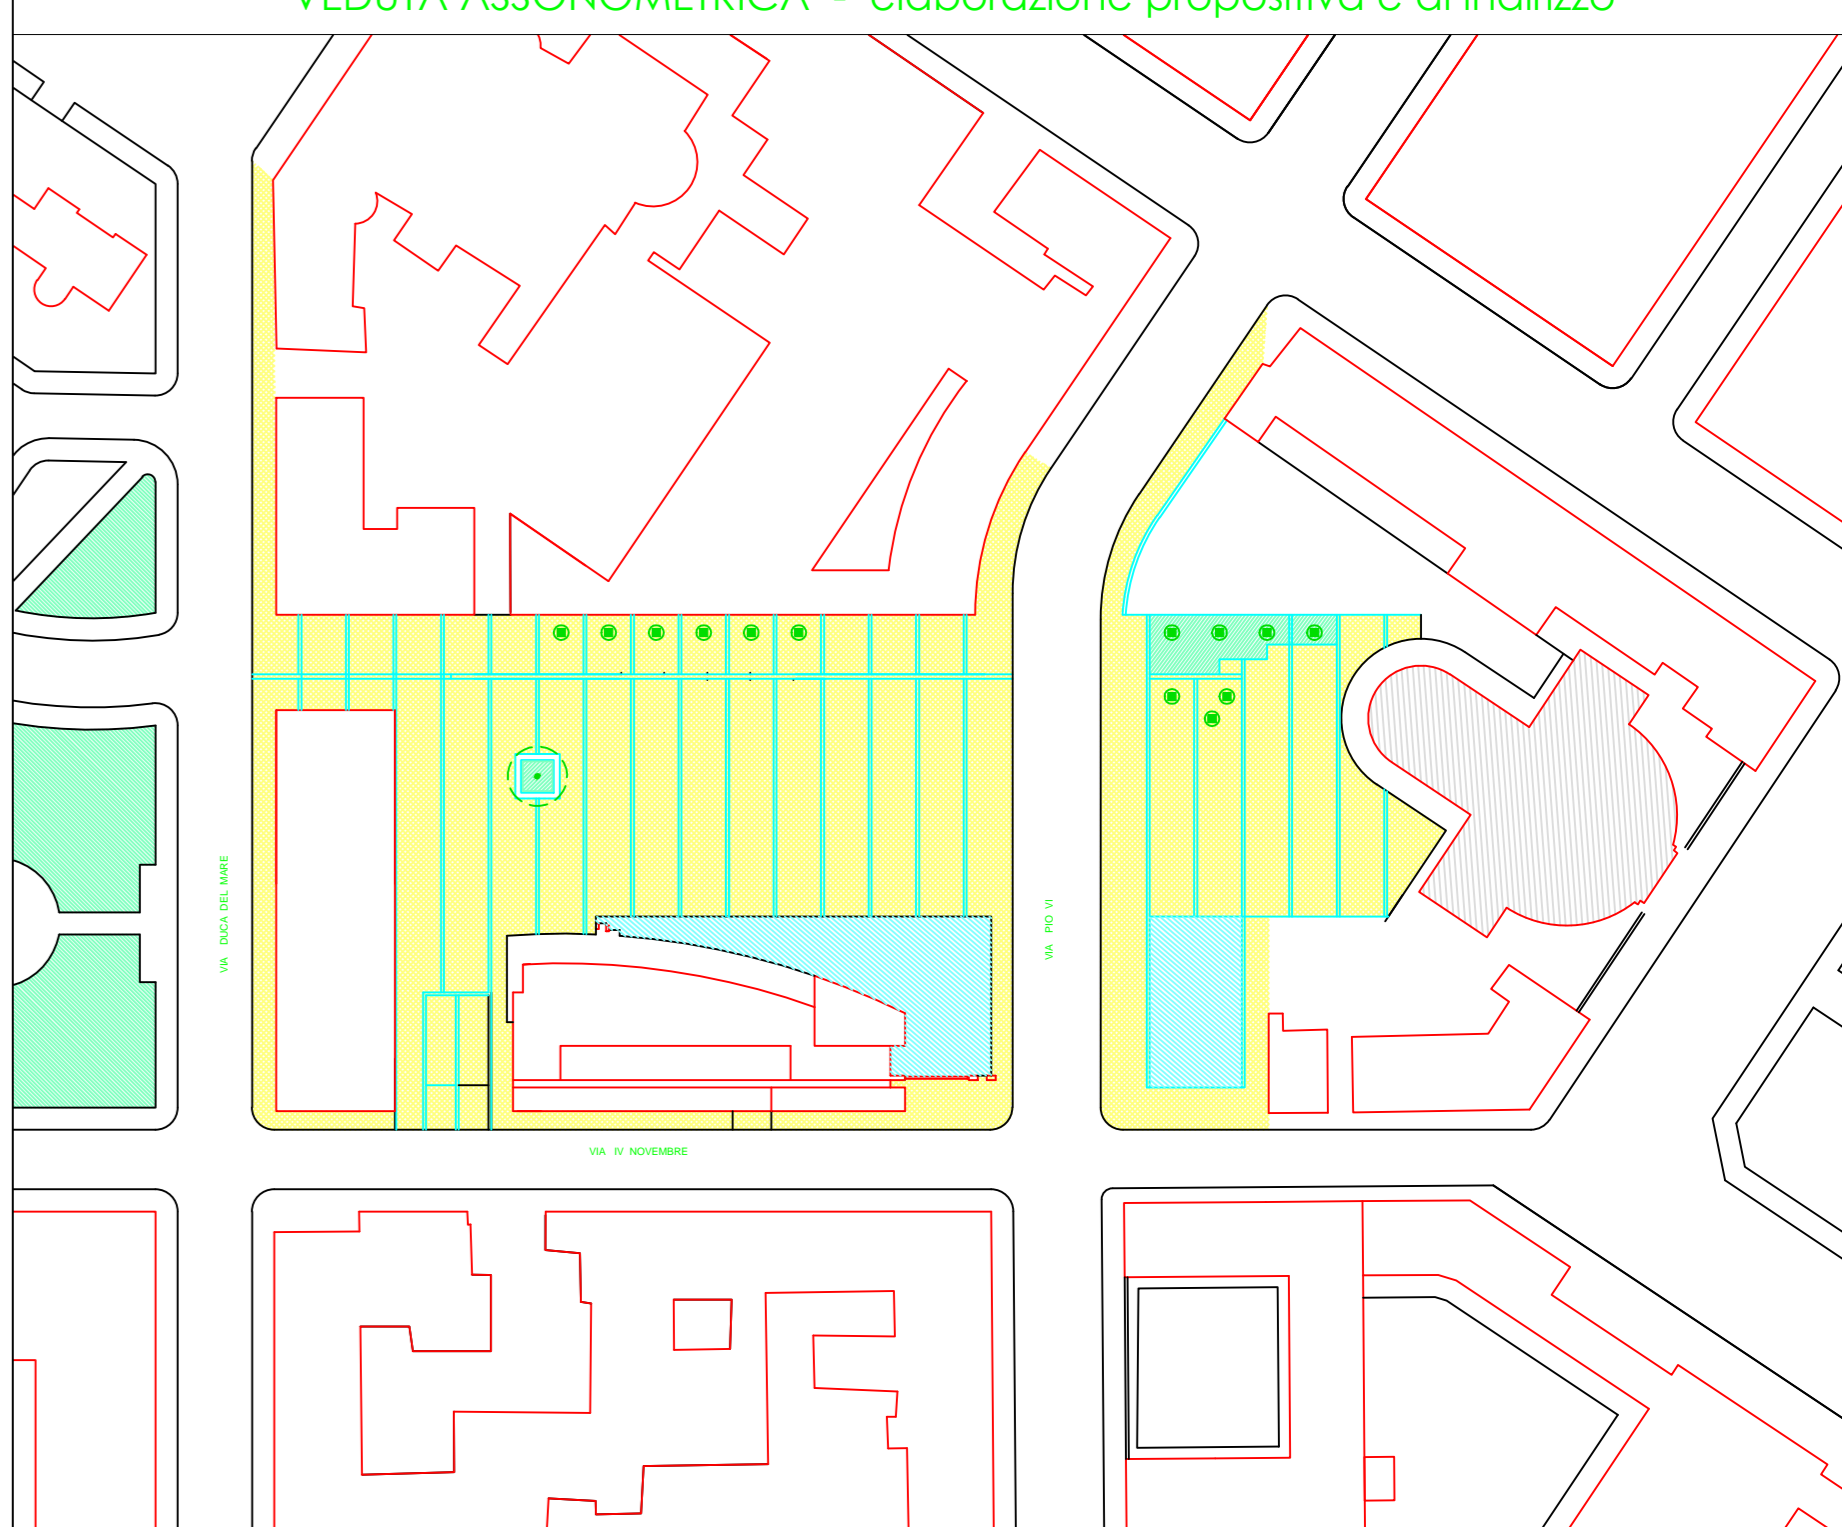

STRALCIO PLANIMETRIA PROGETTO - SCALA 1:1000

- LEGENDA:**
- edifici residenziali
 - edifici commerciali
 - edifici polifunzionali
 - unità funzionale commerciale
 - edifici direzionali
 - uffici
 - box-auto
 - deposito
 - cortili e spazi interni privati
 - area pedonale pubblica
 - strada pubblica
 - verde privato
 - verde pubblico
 - parcheggio pubblico
 - parcheggio privato
 - accesso carrabile
 - passaggio pedonale coperto
 - scheda
 - albero

- LEGENDA:**
- n. scheda catastale
 - n. UMI
 - n. scheda catastale
 - categoria intervento
- INTERVENTI DI RECUPERO**
- manutenzione ordinaria
 - manutenzione straordinaria
 - restauro e risanamento conservativo
 - ristrutturazione edilizia
 - nuova costruzione
 - ristrutturazione urbanistica
 - cortili e spazi interni privati
 - area pedonale pubblica
 - strada pubblica
 - verde privato
 - parcheggio privato
 - accesso carrabile
 - passaggio pedonale coperto
 - loggia al terzo livello
 - albero