

Comune di Latina

COMUNE DI LATINA
25 OTT 2013

Piano Particolareggiato Esecutivo

Comprensorio R1 - Quartiere Frezzotti

COMUNE DI LATINA
Area Ambientale e Territoriale
Servizio Urbanistica

ALLEGATA ALLA PROPOSTA
DELIBERATIVA N. 47/26/2013

Progettisti: Uffizio Segreteria

Responsabile del procedimento SERVIZIO

Arch. Francesco Paolo D'Erme



Arch. Mauro Della Longa



Arch. Raffaele Loreto

Ing. Carlo Vigliano

ATP Magaugga - Tei

Arch. Antonio Magaugga

Arch. Stefano Magaugga

Ing. Sandro Tei



tavola 8 Elaborati di progetto

data: Ottobre 2013 VIABILITA' E SEZIONI STRADALI, PARCHEGGI, VERDE PUBBLICO

scala 1:2000

Legenda

- Perimetro del Piano Particolareggiato
- Strade esistenti
- Strade di progetto
- P Parcheggi pubblici
- Pista ciclabile
- Verde privato
- Verde pubblico
- Verde pubblico attrezzato

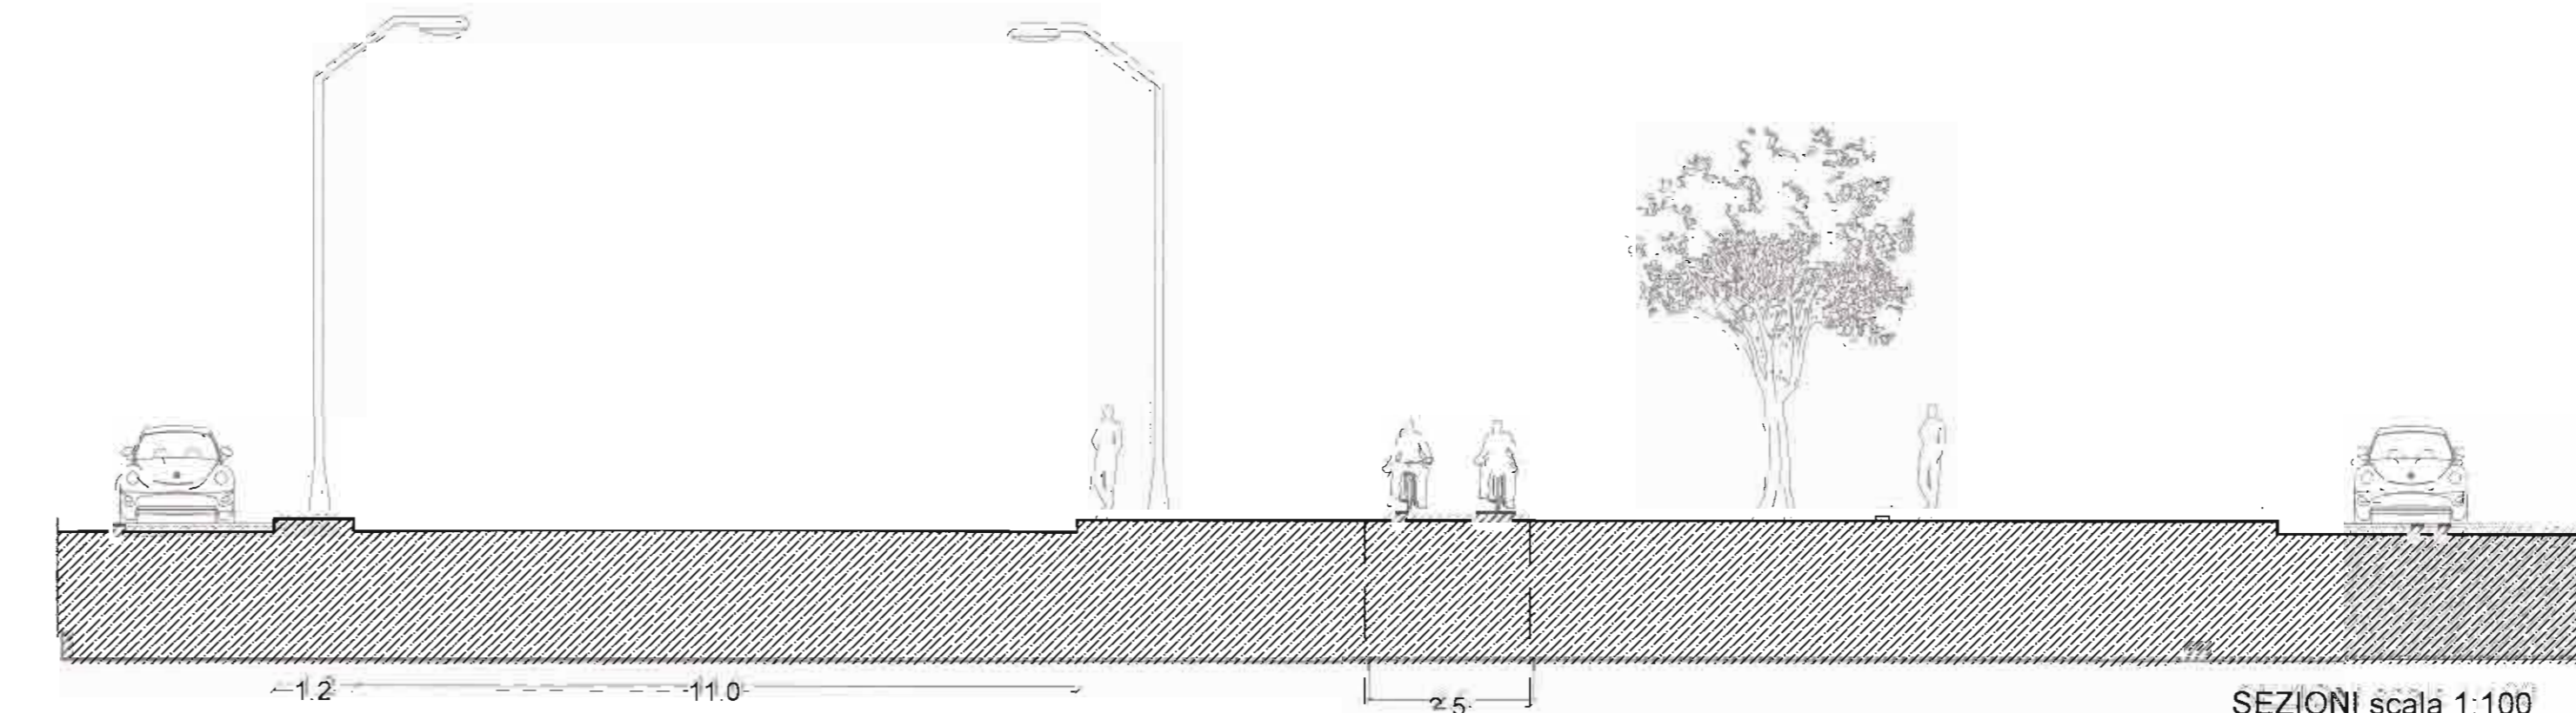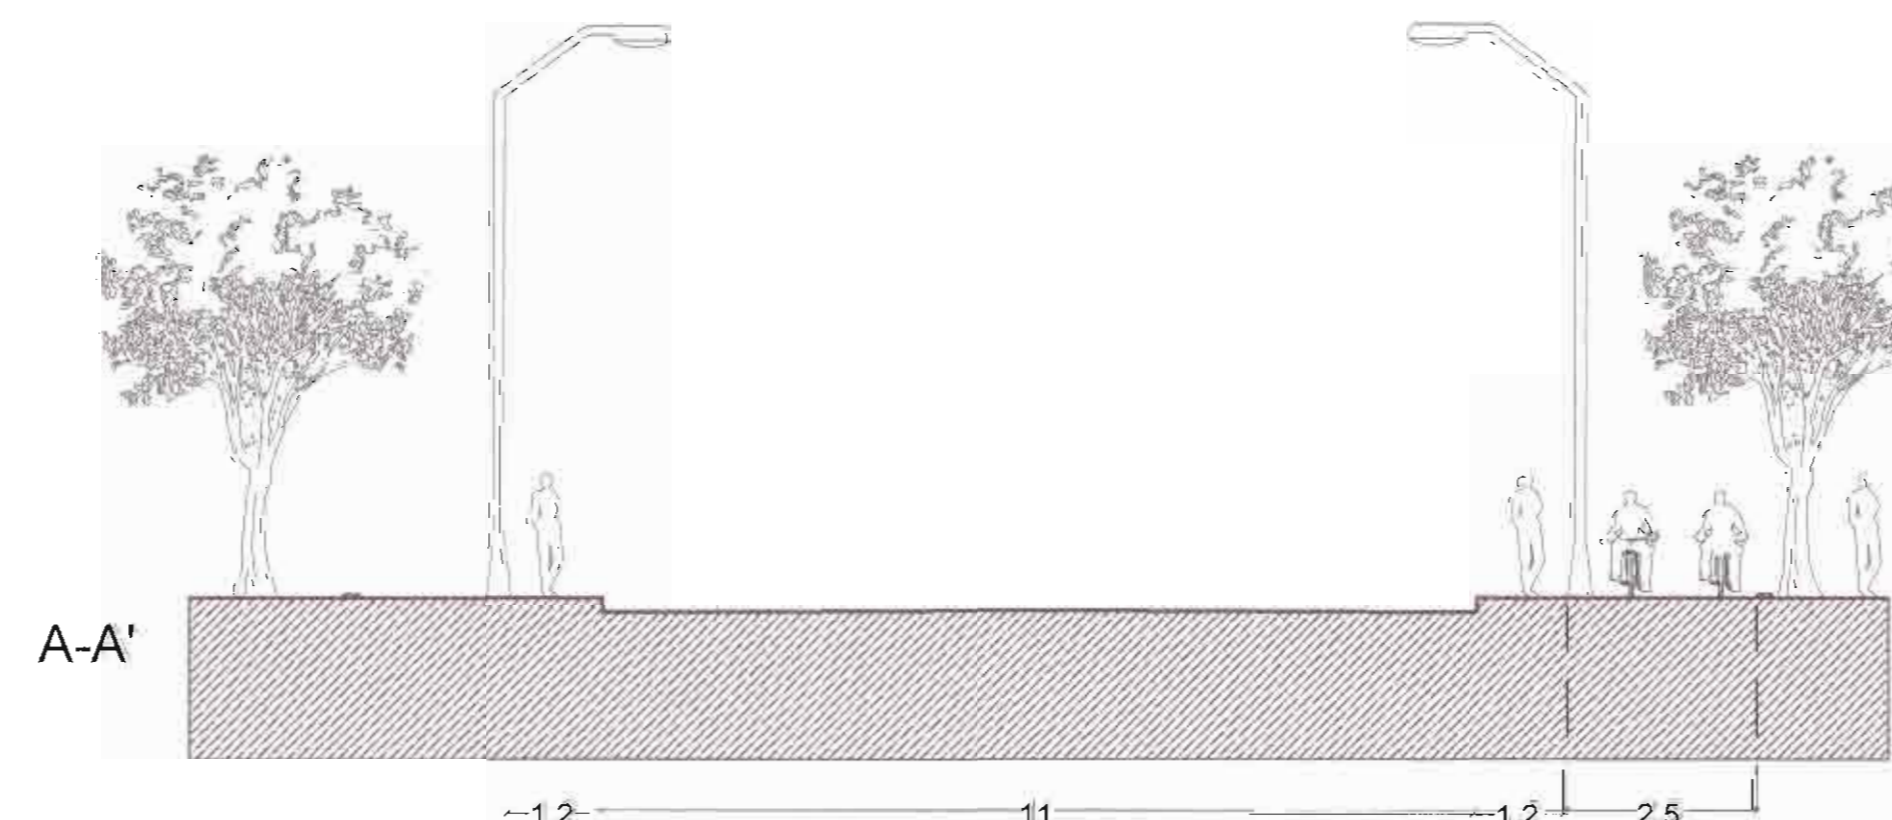

SEZIONI scala 1:100