

COMUNE DI LATINA

variante al P.P.E. R<sub>3</sub>  
"comparto **A**


VIABILITA'

Allegato alla deliberazione  
di Consiglio n. 145  
del 15/10/87

A CURA DELLA RIPARTIZIONE URBANISTICA  
DEL COMUNE DI LATINA

PRESENTAZIONE II.

TAV. N°3  
RAPP. 1:2000

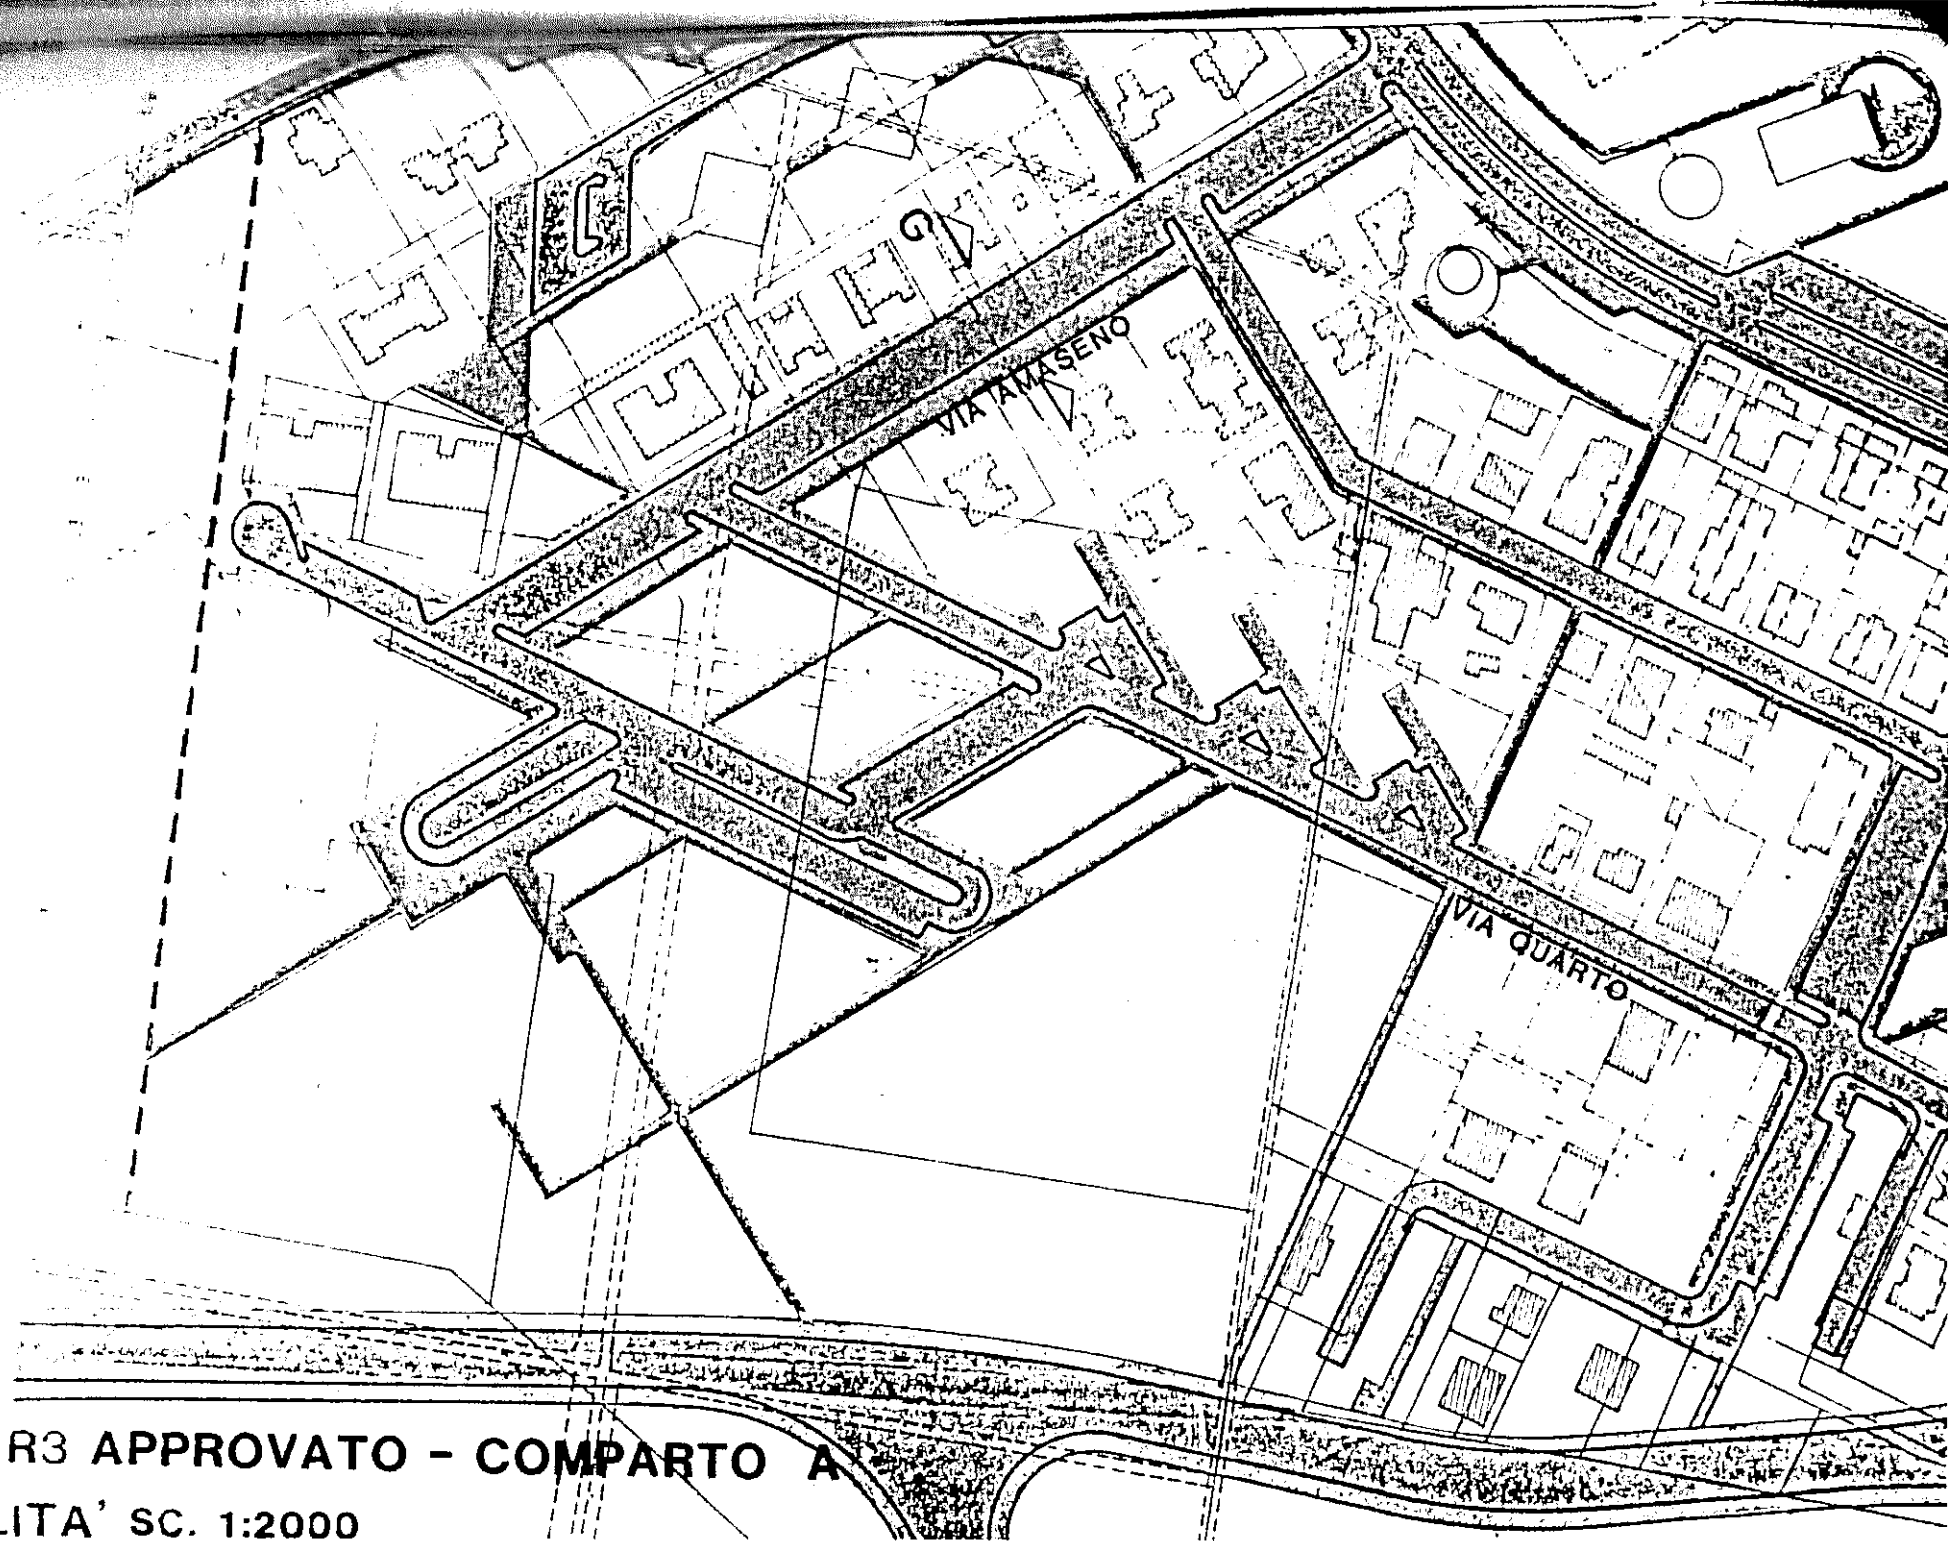

P.P.E. R3 APPROVATO - COMPARTO A  
VIABILITA' SC. 1:2000