

COMUNE DI LATINA

variante al P.P.E. R₃
"comparto **A**


ZONIZZAZIONE

Allegato alla deliberazione
di Consiglio n. 119
del 15/10/87


A CURA DELLA RIPARTIZIONE URBANISTICA
DEL COMUNE DI LATINA

PRESENTAZIONE II.

TAV. N°4
RAPP. 1:2000

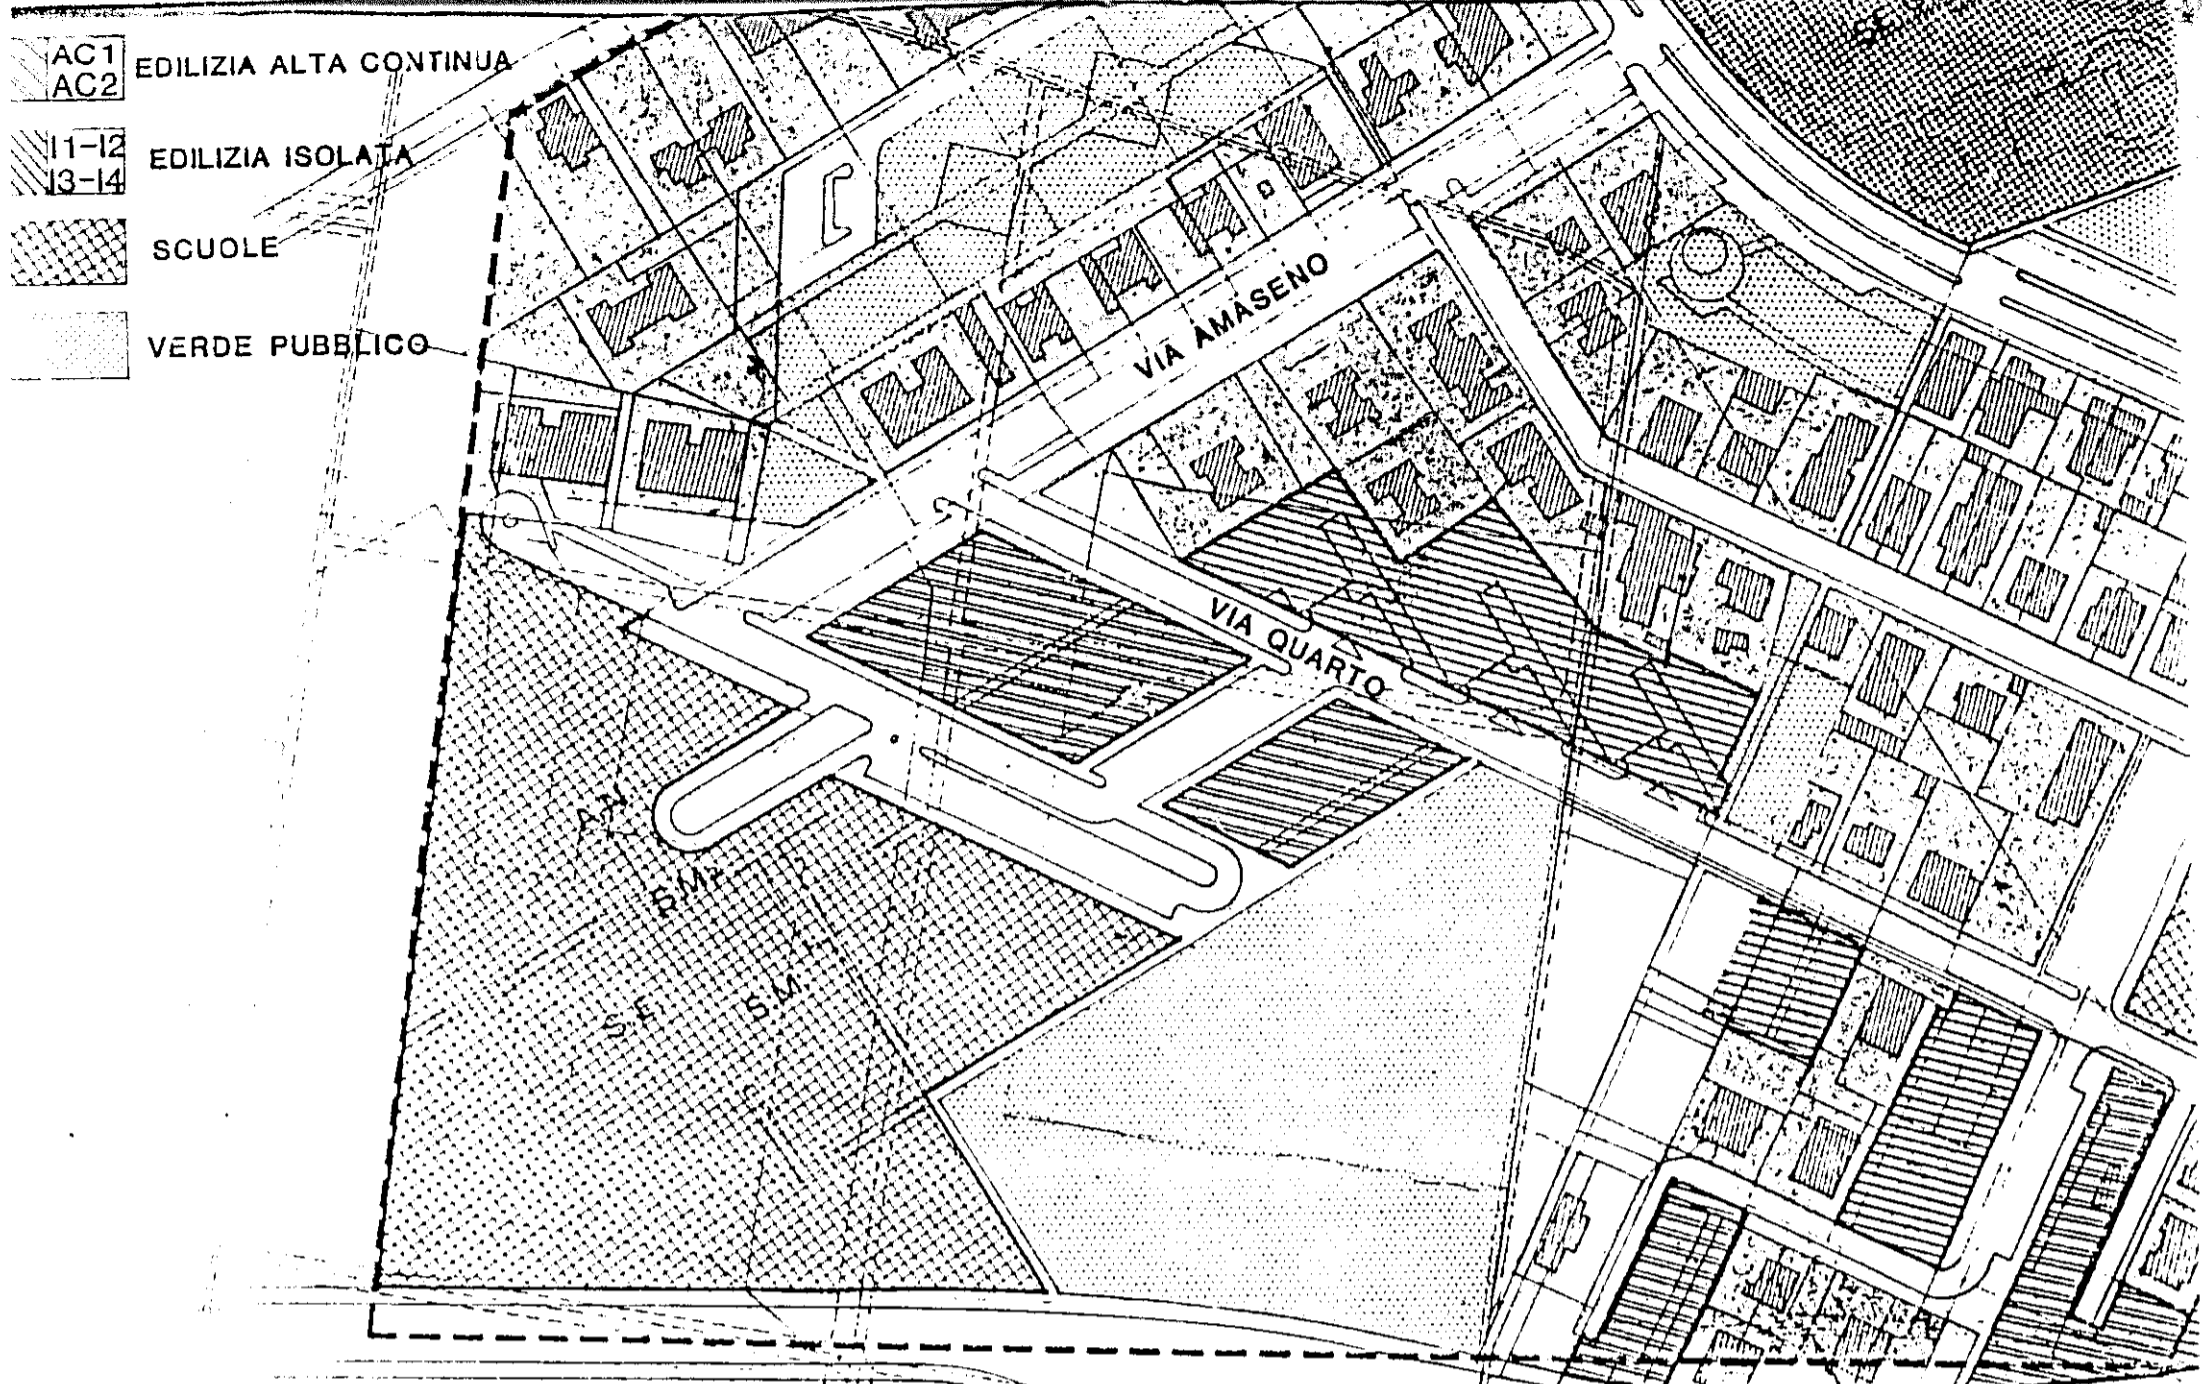

P.P.E. R3 APPROVATO - COMPARTO A
ZONIZZAZIONE SC. 1:2000

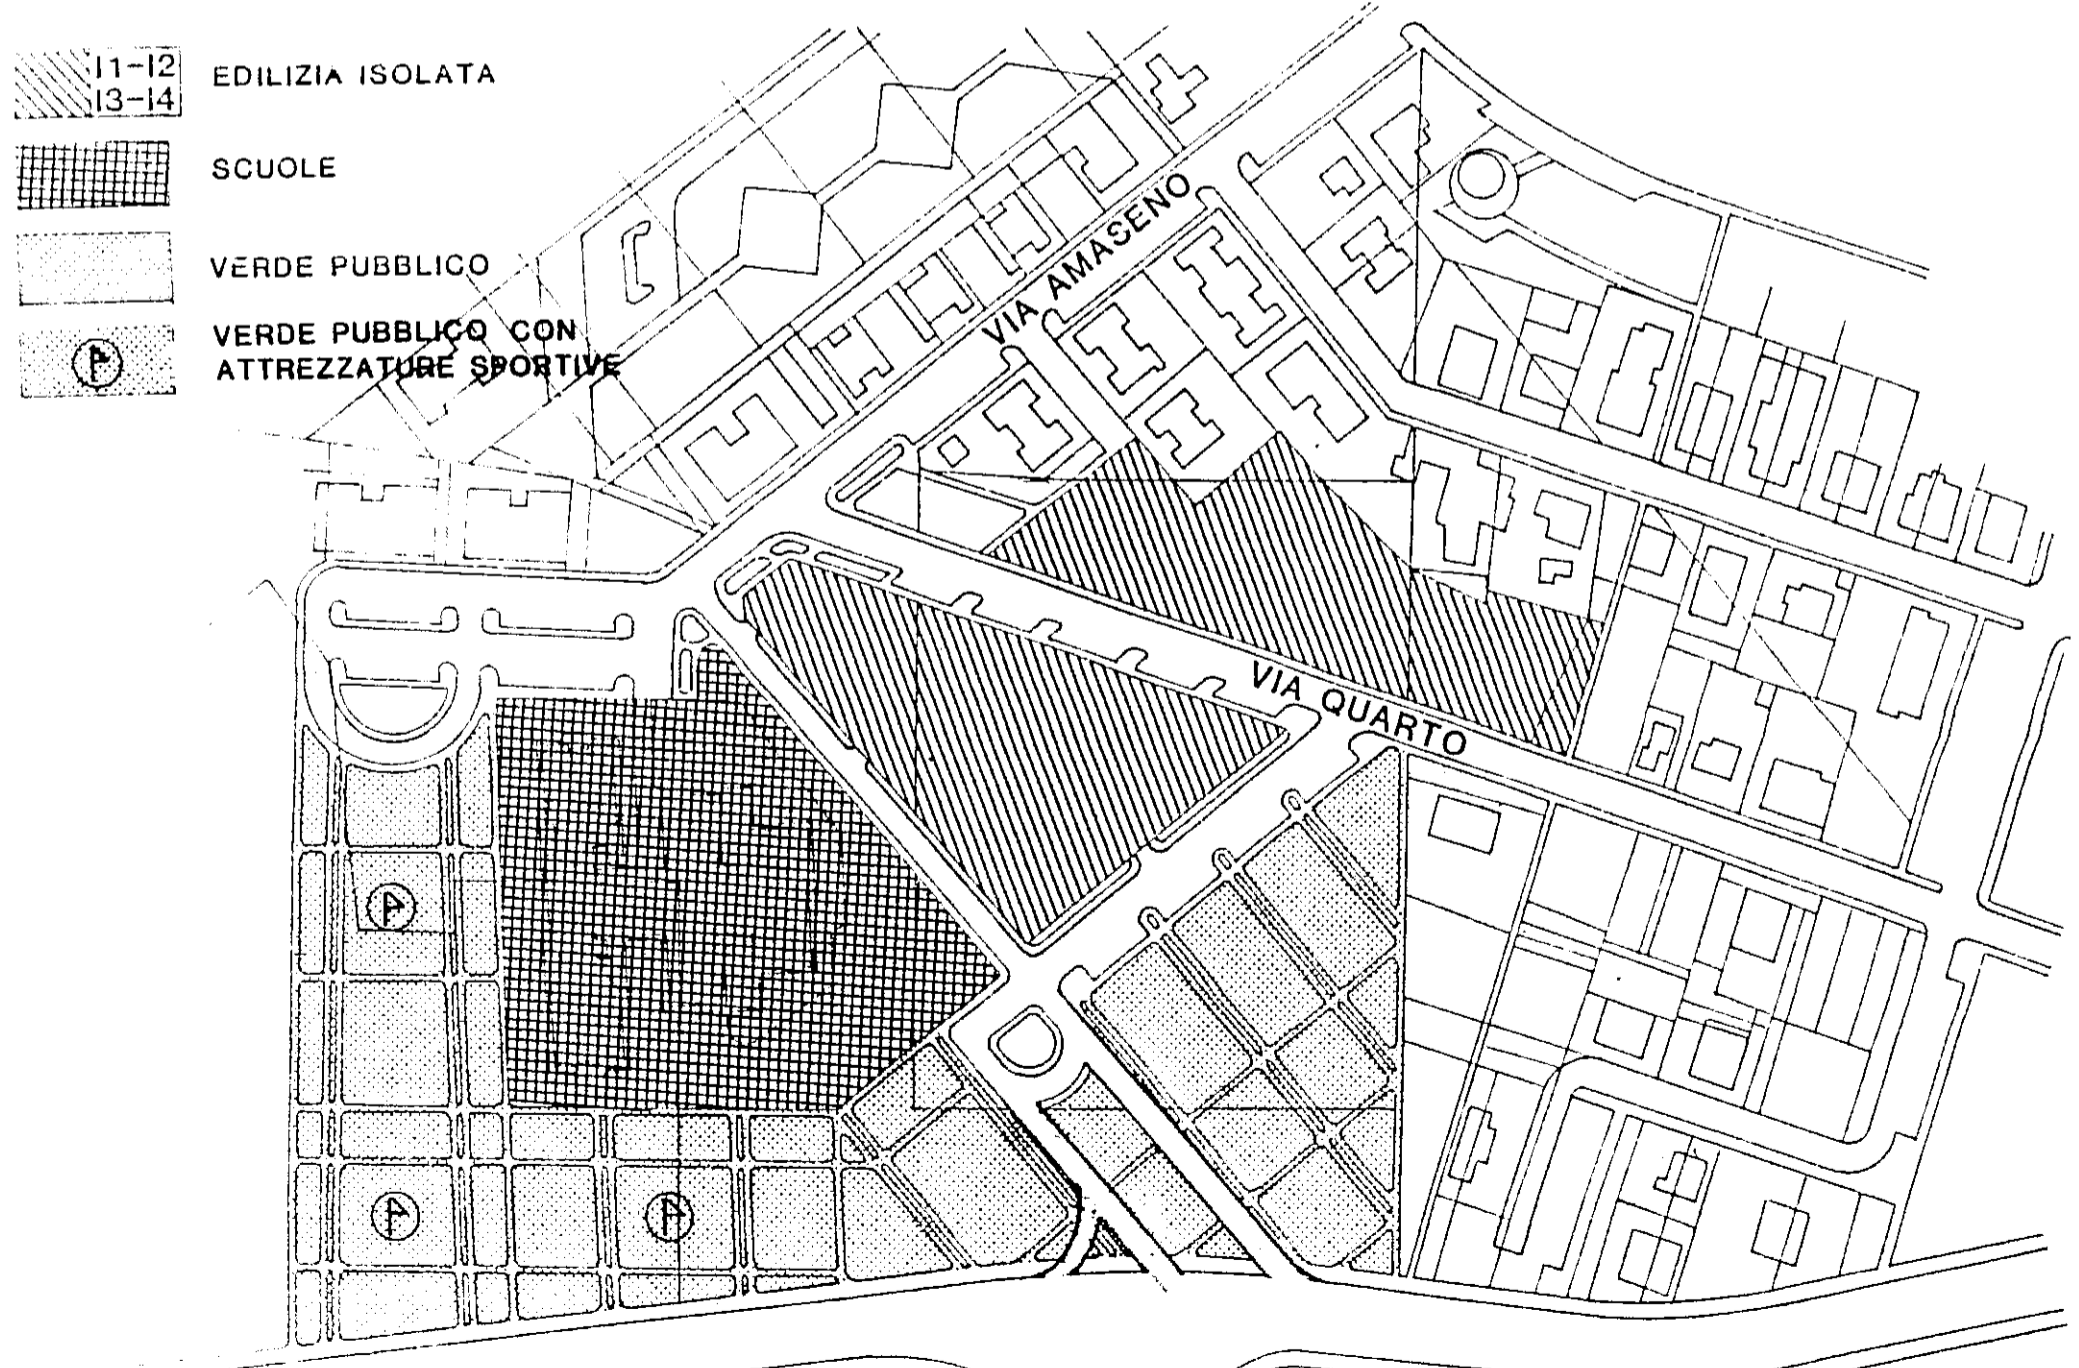

VARIANTE P.P.E. R3 - COMPARTO A