

COMUNE DI LATINA


COMUNE DI LATINA

Pubblicato dal 8/12/87 al 7/1/88

con affissione all'albo pretorio e con depositi in luoghi pubblici.

Il Segretario Generale

variante al P.P.E. R3  
"comparto" B

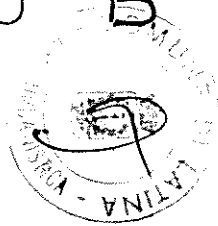

COMUNE DI LATINA

E' conforme all'originale adottata in deliberazione del Consiglio

n. 122 del 15/10/87

IL SEGRETARIO GENERALE

LOTTIZZAZIONE

E


COMPARTO

Assessore di ...  
di arch. ...


TAV. N°5  
RAPP. 1:2000


PRESENTAZIONE li, .....

ORDINE DEGLI INGEGNERI  
LATINA  
Dott. Ing. FERRACCI FABRIZIO  
Iscritto al n. 280 dell'Albo

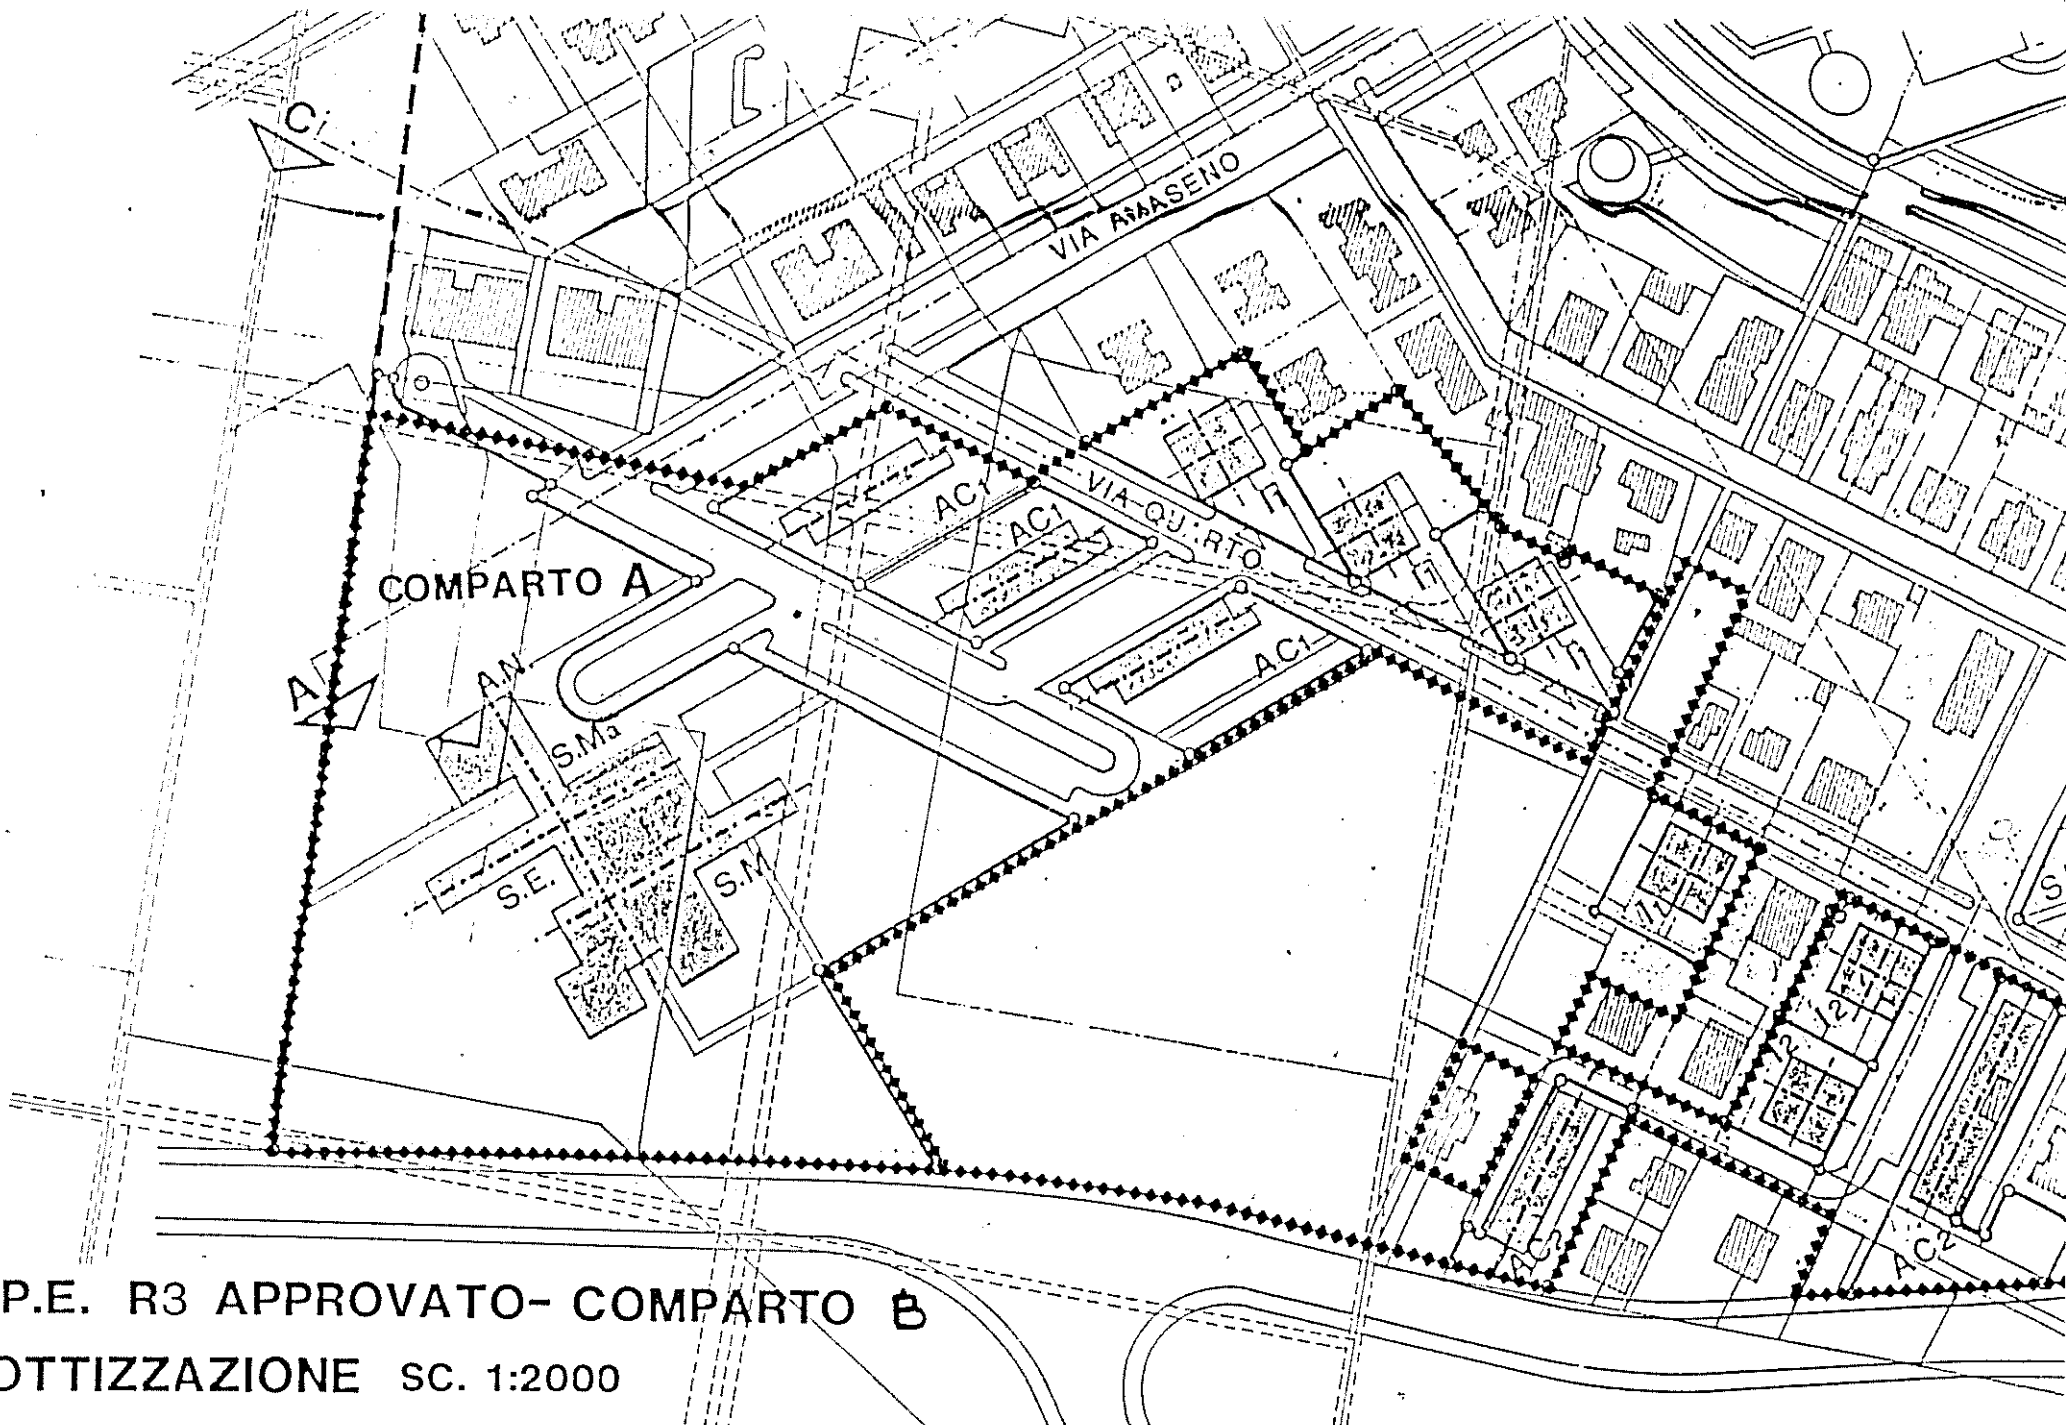

P.P.E. R3 APPROVATO- COMPARTO B  
LOTTIZZAZIONE SC. 1:2000

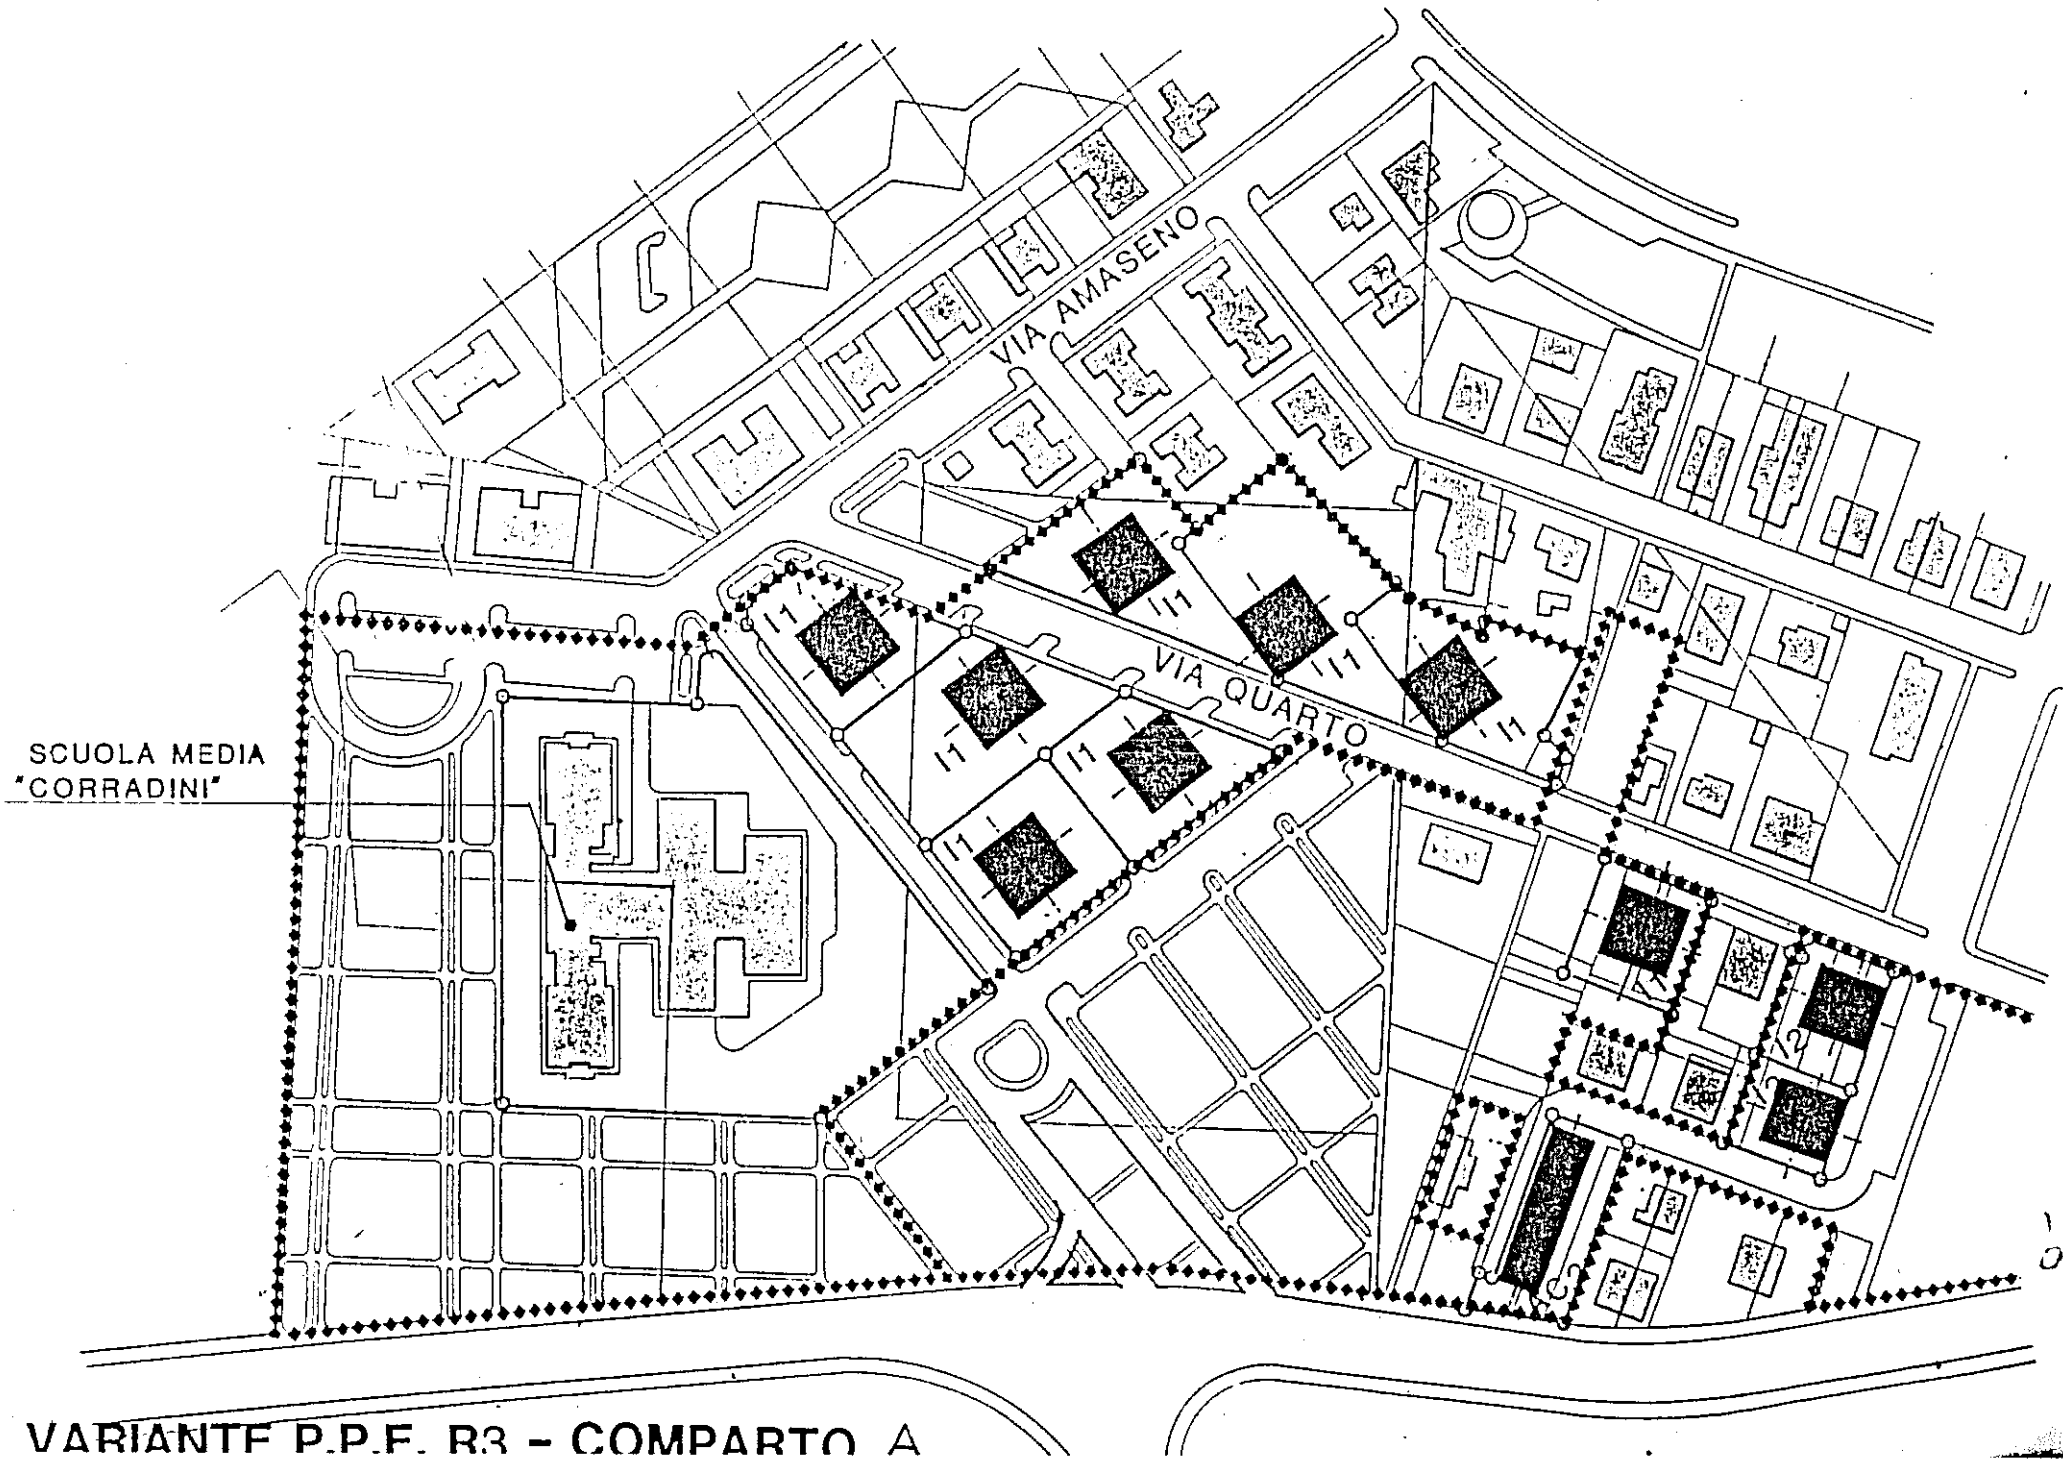

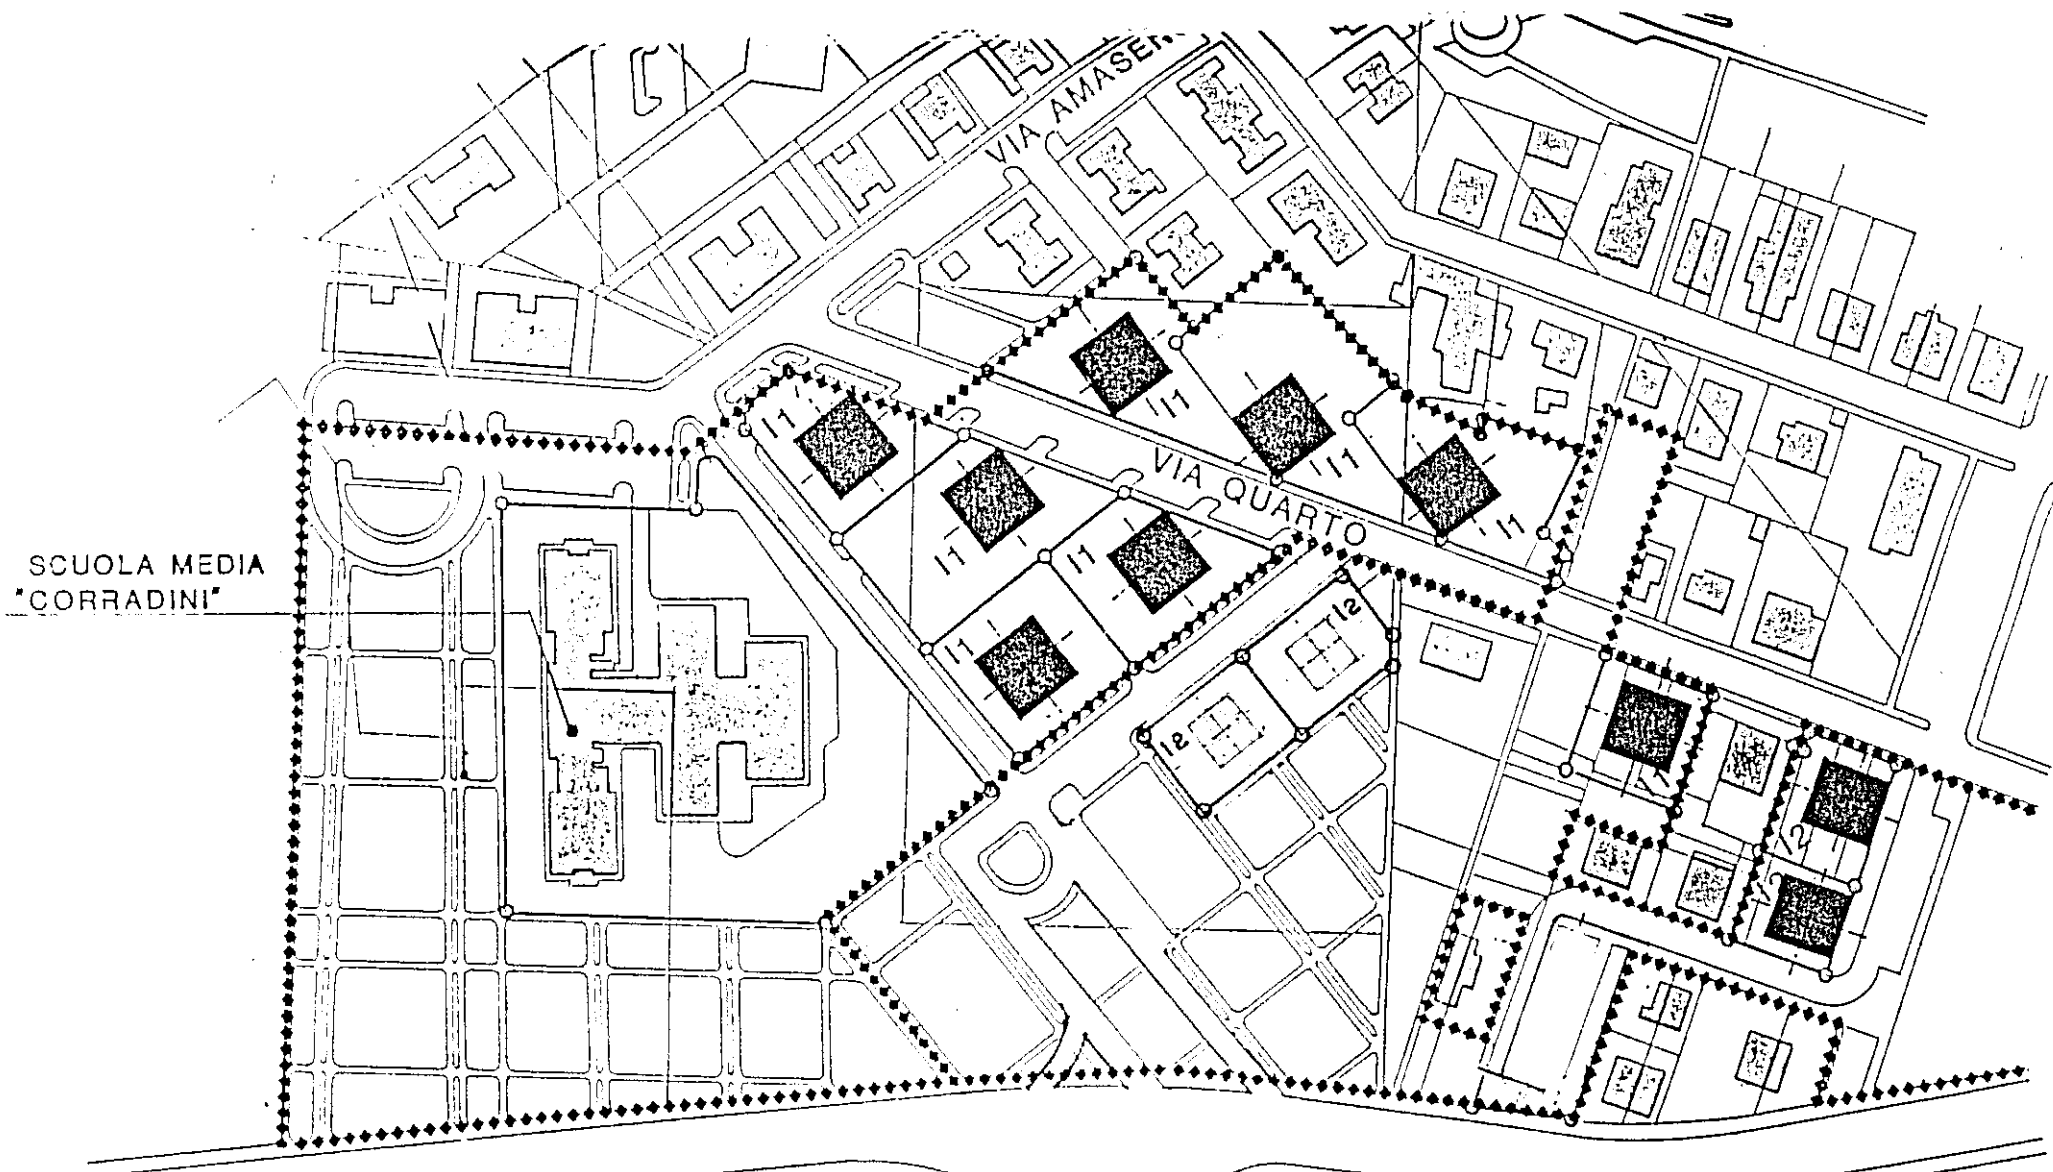

VARIANTE P.P.E. R3 - COMPARTO B  
LOTTIZZAZIONE SC. 1:2000