

# COMUNE DI LATINA variante al P.P.E. R3 "comparto D"

## stralcio P.P.E. vigente zonizzazione



A CURA DELLA RIPARTIZIONE URBANISTICA  
DEL COMUNE DI LATINA

COMUNE DI LATINA  
RIPARTIZIONE URBANISTICA  
Ufficio Progettazione

PRESENTAZIONE II,

Il Coordinatore del Settore Urbanistico  
— Arch. Giorgio Ceracchi —

COMUNE DI LATINA  
Pubblicato dal 21/6 al 19/7/85  
con affissione all'albo pretorio e con  
avvisi in luoghi pubblici.

Il Segretario Generale

COMUNE DI LATINA

E' conforme all'originale adottato con  
deliberazione del Consiglio Comunale  
n. 96 del 27/3/85

IL SEGRETARIO GENERALE

IL SINDACO

p. IL SINDACO  
l'Assessore all'Urbanistica  
Dot. Ing. Massimo Anni


LEGENDA

■ EDILIZIA ISOLATA

sc. 1: 2000

Tavola

B

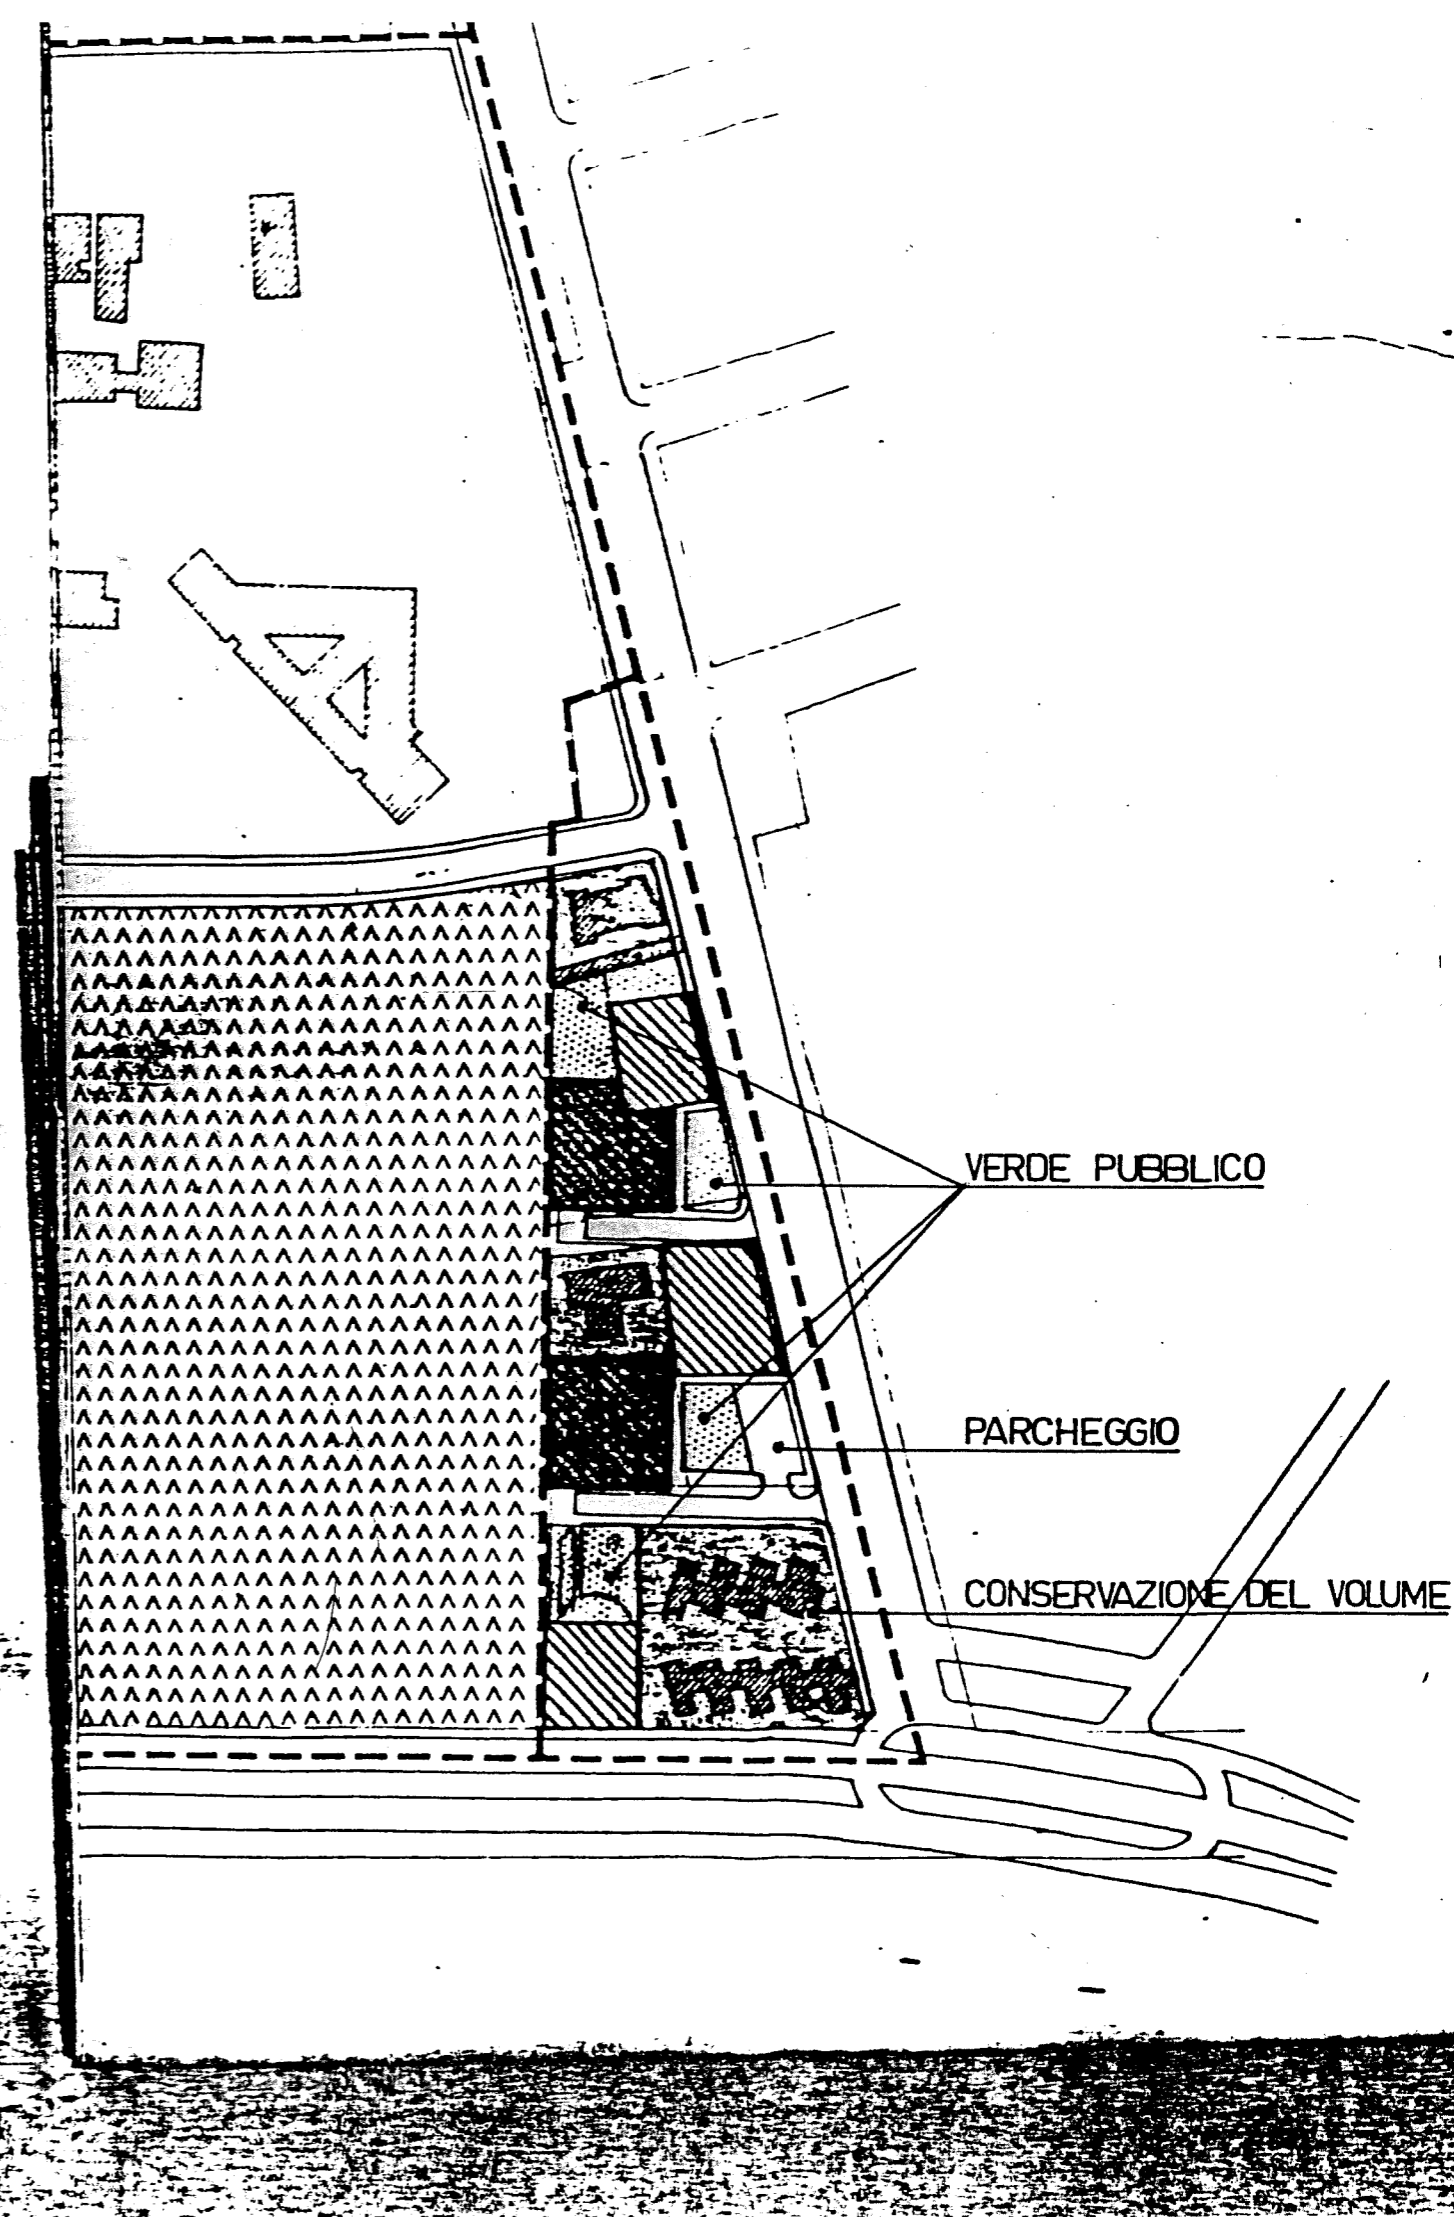

COMUNE DI LATINA  
variante al P.P.E. R3  
"comparto D"

21/6 19/7/85  
Pubblicato con il numero 21/6 del 19/7/85  
con il numero 19/7/85 del 19/7/85  
avvisi in foglio n. 21/6 del 19/7/85

Il Segretario Generale

COMUNE DI LATINA  
Elaborato dall'originale adottato con  
delibera del Consiglio Comunale  
n. 96 del 27/3/85

stralcio P.P.E. vigente  
lottizzazione e comparti

IL SINDACO

p. IL SINDACO  
l'Assessore all'Urbanistica  
Dott. Ing. Massimo Panini

LEGENDA



AREA DEL COMPARTO  
'D.'

A CURA DELLA RIPARTIZIONE URBANISTICA  
DEL COMUNE DI LATINA

COMUNE DI LATINA

PRESENTAZIONE II,

Il Coor. Urbanistico  
— Arch. Giorgio Coracini —

sc. 1:2000

Tavola

A

FABBRICATI PREVISTI  
DALLA NORMATIVA DEL  
COMPARTO 'D.'

EDILIZIA ISOLATA FUORI  
DAL PERIMETRO DEL COM-  
PARTO 'D.'

