


COMUNE DI LATINA
variante al P.P.E. R₃
"comparto D"

lottizzazione proposta
(REDATTO SU BASE CATASTALE)

A CURA DELLA RIPARTIZIONE URBANISTICA
DEL COMUNE DI LATINA

PRESENTAZIONE II,


VISTO:
Il Cons. Comunale

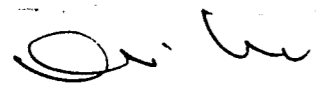

LEGENDA

- EDILIZIA ISOLATA GIÀ PRE VISTA DAL P.P.E.
- NUOVA EDILIZIA ISOLATA CON TIPOLOGIA "I₄"

sc. 1: 2000
Tavola
C

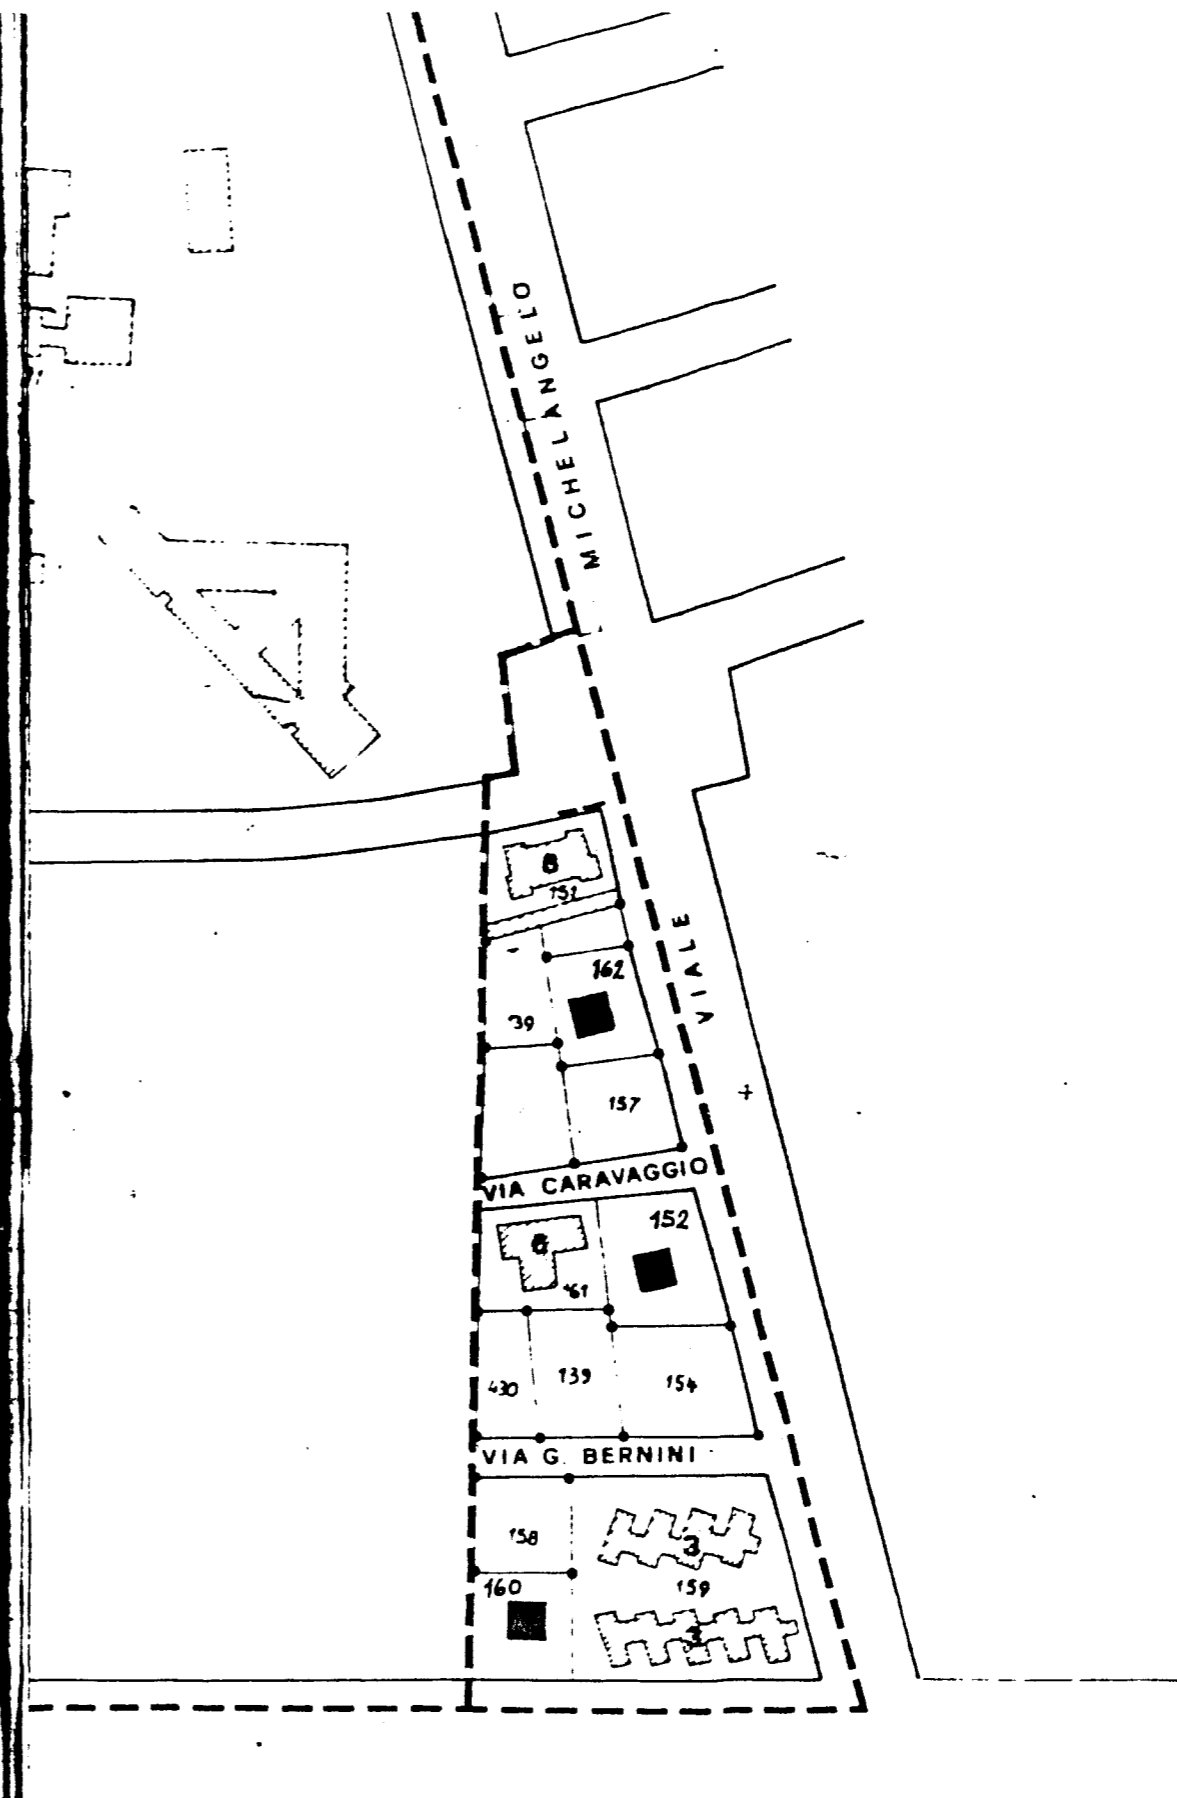

COMUNE DI LATINA
variante al P.P.E. R₃
"comparto D"

stralcio P.P.E. vigente
lottizzazione e comparti

A CURA DELLA RIPARTIZIONE URBANISTICA
DEL COMUNE DI LATINA

PRESENTAZIONE II,

LEGENDA



AREA DEL COMPARTO
"D"

sc. 1:2000

Tavola

