SOTTOZONA DI P.R.G.	DATI DI PIANO PARTICOLAREGGIATO									
	SUPERFICIE TERRITORIALE		STRADE E PARCHEGGI		GIARDINI PUBBLICI VERDE E		SERVIZI DI QUARTIERE		SUPERFICIE EDIFICABILE	
	mq	%	mq	%	mq	%	mq	%	mq	
C1	383.480	45	172.568	15	57.522	–	–	40	153.392	
C2	243.120	40	97.248	10	24.312	10	24.312	40	97.248	
TOTALE	626.600		269.814		81.834		24.312		250.640	
SIMBOLOGIA										

S.M.S. SCUOLA MEDIA SUPERIORE

COMUNE DI LATINA

PIANO PARTICOLAREGGIATO ESECUTIVO

CENTRO DIREZIONALE

oggetto: Zonizzazione

Tav. n° 1

scala 1:2000

P.R.G. approvato con D.M. del Ministero LL.PP. n°1.6470 del 13 gennaio 1972
P.P.E. approvato dalla/e C.C. n° 34 del 17 luglio 1974
Variante Cl1a parte - C2a parte approvata dalla/e C.C. n° 34 del 17 luglio 1974
Variante Cl1a parte - C2b parte approvata dalla/e C.C. n° 121 del 24 giugno 1986
Variante Cl1a parte - C2b parte dalla/e C.C. n° 150 del 31 luglio 1986
Variante normativa dalla/e C.C. n° 34 del 17 luglio 1974
Variante normativa dalla/e C.C. n° 144 del 2 dicembre 1985
Variante normativa Z.O.B2 dalla/e C.C. n° 34 del 28 marzo 1990

Progettista del Piano Particolareggiato
Arch. Claudio M. Bogard
Arch. Giovanni Cocco
Arch. Sergio Dezzeri
Arch. Mauro Marchini
Arch. Carlo Pastore
Arch. Enrico Tedeschi

Aggiornamento grafico delle tavole :

- ■ Zonizzazione
- □ Lottizzazione
- □ Viabilità

e delle Norme Tecniche dei Piani Particolareggiati

Adeguamento effettuato a cura del Settore Urbanistico
Ufficio Gestione con atto di Giunta Municipale n°1158 del 30 dicembre 1996

Arch. Giovanni Tarquini (responsabile)
Arch. Gianfranco Cocco
Geom. Antonio Fiorentino
Geom. Franco Sasso
Geom. Fabio De Marchi
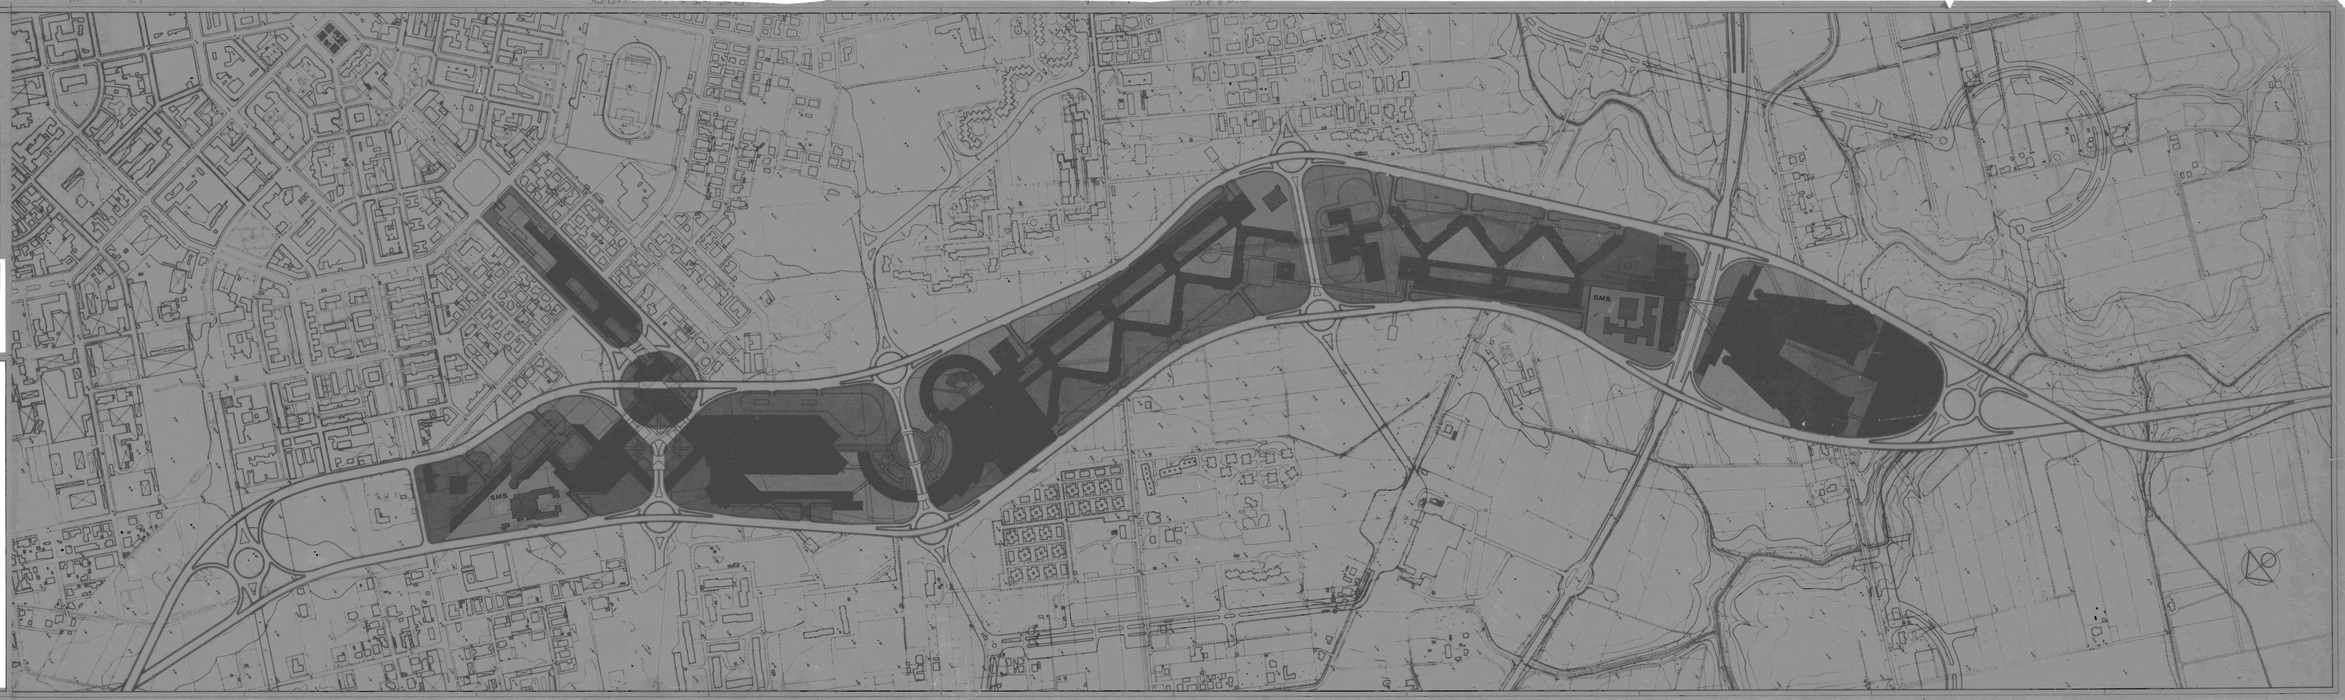
aggiornamento: agosto 1999