SOTTOZONA DI P.R.G.	DATI DI PIANO PARTICOLAREGGIATO									
	SUPERFICE TERRITORIALE		STRADE E PARCHEGGI		GIARDINI PARCHI VERDE P		SERVIZI DI QUARTIERE		SUPERFICIE EDIFICABILE	
	mq	%	mq	%	mq	%	mq	%	mq	%
C1	383.480	45	172.566	15	57.522	—	—	40	153.392	
C2	243.120	40	97.248	10	24.312	10	24.312	40	97.248	
TOTALE	626.600		269.814		81.834		24.312		250.640	
SIMBOLOGIA										

COMUNE DI LATINA

PIANO PARTICOLAREGGIATO DEL NUOVO CENTRO DIREZIONALE

PROGETTISTI ARCHITETTI
CLAUDIO M. BRIGANTI
CLAUDIO DALL'OLIO
SERGIO DANIELLI
MAURO MEZZINA
CARLO PLATONE
ENRICO TEODORI

OGGETTO :

ZONIZZAZIONE DI P.P.

RAPP. 1 : 2.000

DATA : 31 MAGGIO 1976

TAV. 1
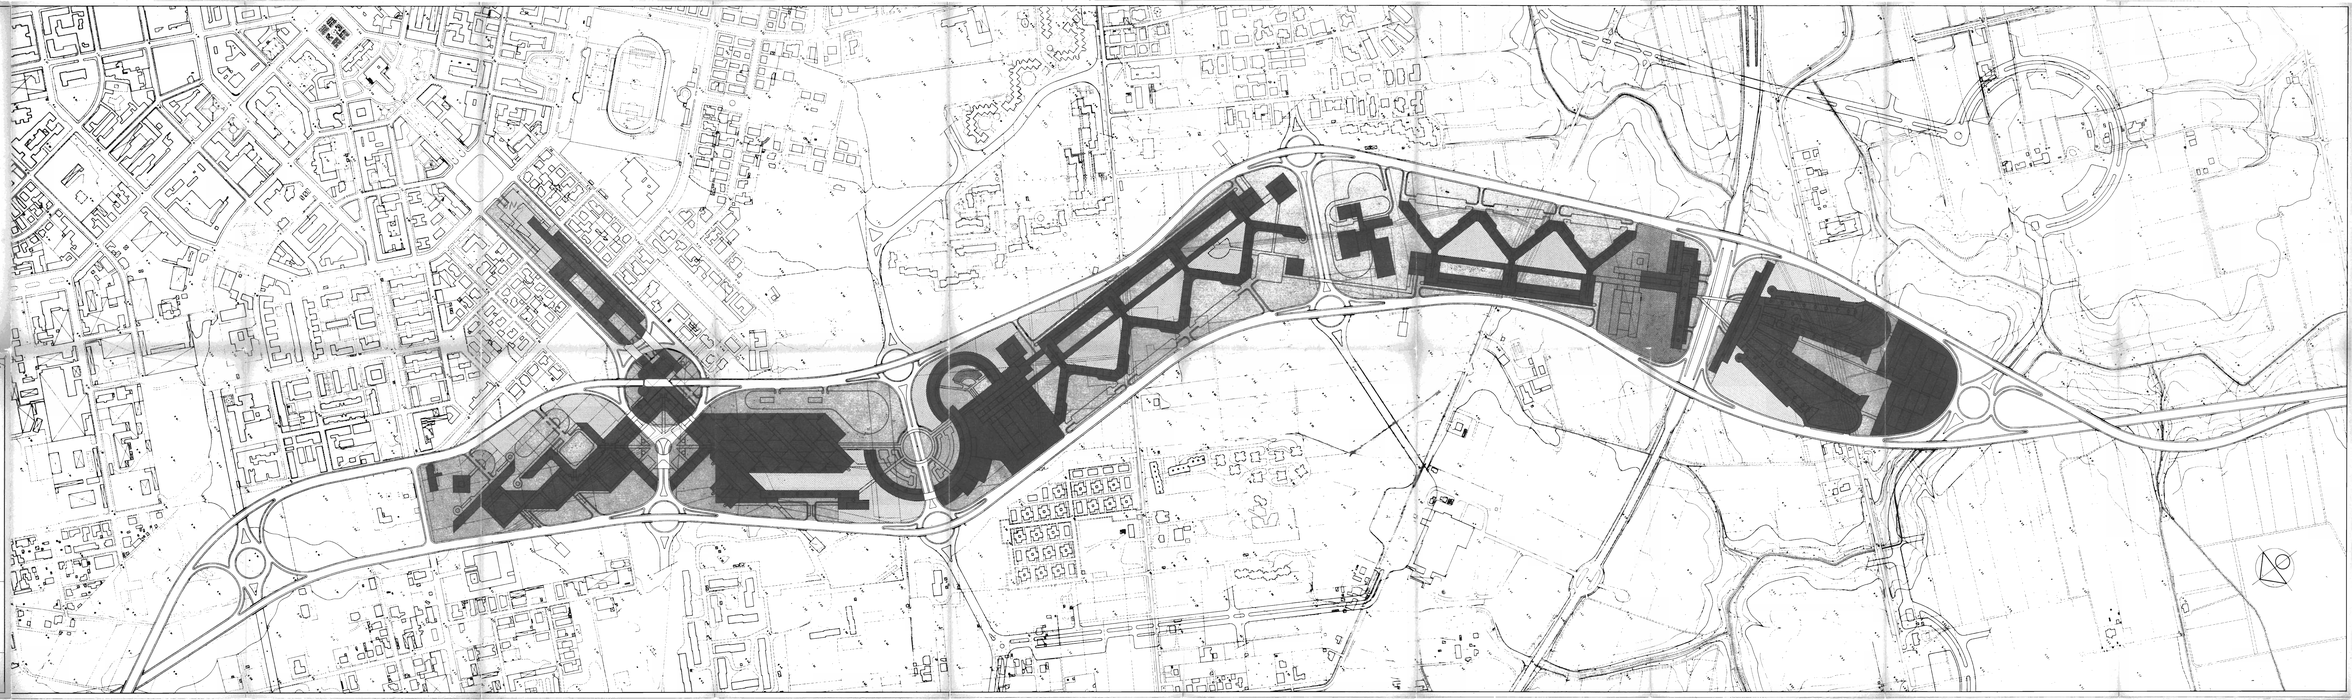
AGG. :