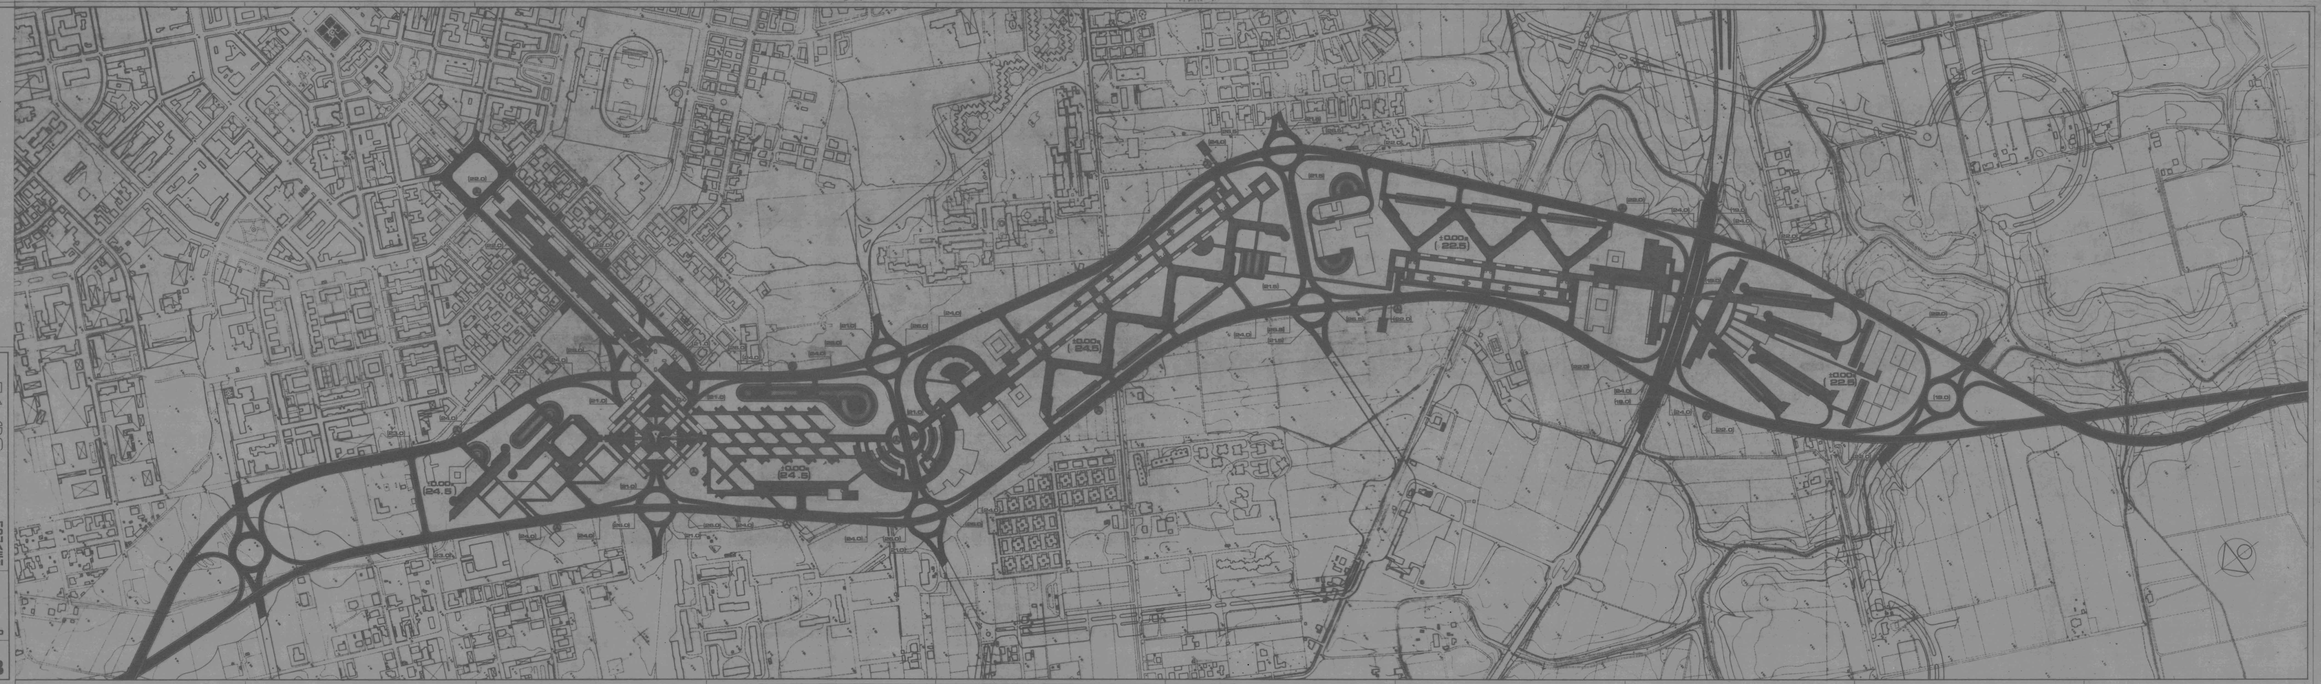

VIABILITA' PRINCIPALE

VIABILITA' INTERNA

VIABILITA' PEDONALE

PARCHEGGI PUBBLICI

PUNTI DI LOCALIZZAZIONE PREFERENZIALE DELLE FERMATE DEI MEZZI DI TRASPORTI URBANI

COMUNE DI LATINA

PIANO PARTICOLAREGGIATO DEL NUOVO CENTRO DIREZIONALE

PROGETTISTI ARCHITETTI
CLAUDIO M. BRIGANTI
CLAUDIO DALL'OLIO
SERGIO DANIELLI
MAURO MEZZINA
CARLO PLATONE
ENRICO TEODORI

OGGETTO:

VIABILITA' E PARCHEGGI

LIVELLO TERRENO

RAPP. 1 : 2.000

DATA : 31 MAGGIO 1976

TAV. 4B

AGG. :