

COMUNE DI LATINA
 PIANO PARTICOLAREGGIATO ESECUTIVO
 ZONA E1 PICCARELLO

Planimetria della
Viabilità
 Tav. n° **4**
 scala 1:2000

P. R. G. approvato con D.M. del LL.PP. n° 6476 del 13 gennaio 1972
 P. P. E. approvato con deliberazione C.C. n. 47 del 20.3.96

Progettista del P. P. E.
 Ing. Alfredo Corsetti
 Ing. Francesco D'Erme

Aggiornamento grafico delle tavole:

- Zonizzazione
- Lottizzazione
- Viabilità e delle Norme Tecniche dei Piani Particolareggiati.

Adeguamento effettuato a cura del Settore Urbanistico
 incarico conferito con atto di Giunta Municipale n°1536 del 30 dicembre 1998


Arch. Giovanni Tasciotti (coordinatore)
 Arch. Giuseppe Corgrate
 Ing. Antonio Ferrarese
 Geom. Franco Bassi
 Geom. Fabio De Marchi

aggiornamento: agosto 1999


1	120,00 x 4,30 =	516,00
2	115,00 x 10,30 =	1184,50
3	44,00 x 17,00/2 =	374,00
4	146,00 x 8,30 =	1211,80
5	56,00 x 8,30 =	464,80
6	24,00 x 9,00 + 15,00 x 21,00 =	531,00
7	52,00 x 4,30 =	223,60
8	94,00 x 4,30 =	404,20
9	60,00 x 4,30 =	258,00
10	25,00 x 5,30 =	132,50
11	33,00 x 5,30 =	174,90
12	41,00 x 4,30 =	176,30
13	55,00 x 4,30 =	236,50
14	152,00 x 4,30 =	653,60
15	100,00 x 4,30 =	430,00
16	$(37+16)/2 \times$ $(97+90)/2 =$	2477,80
17	45,00 x 4,30 =	193,50
18	54,00 x 21,00 =	1134,00
19	146,00 x 4,30 =	627,80
20	68,00 x 4,30 =	292,40
21	65,00 x 4,30 =	279,50
22	134,00 x 4,30 =	576,20
23	153,00 x 57,00/2 =	4360,50
24	75,00 x 8,30 =	622,50
25	43,00 x 13,00 =	559,00

PARCHEGGI - SOBBIANO NO. 18.094,90

SEZIONI 1:200

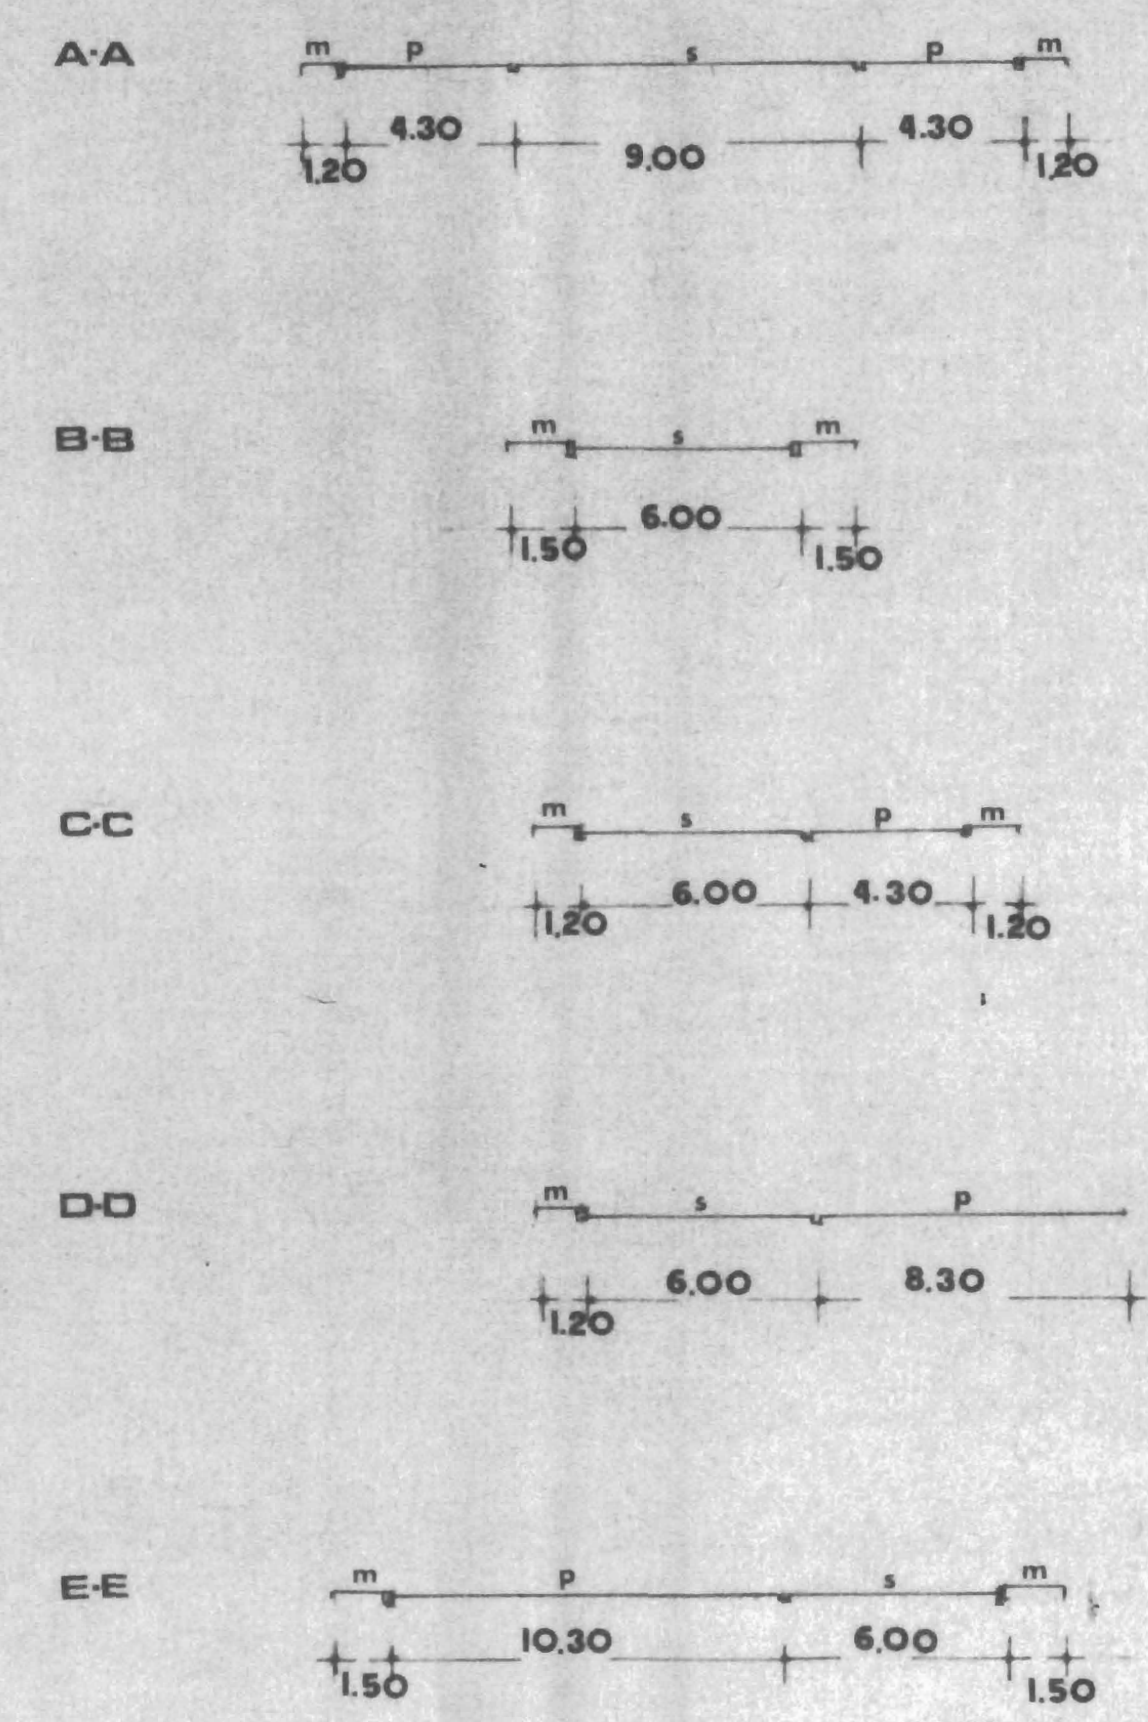

m - marciapiede
 p - parcheggio
 s - strada

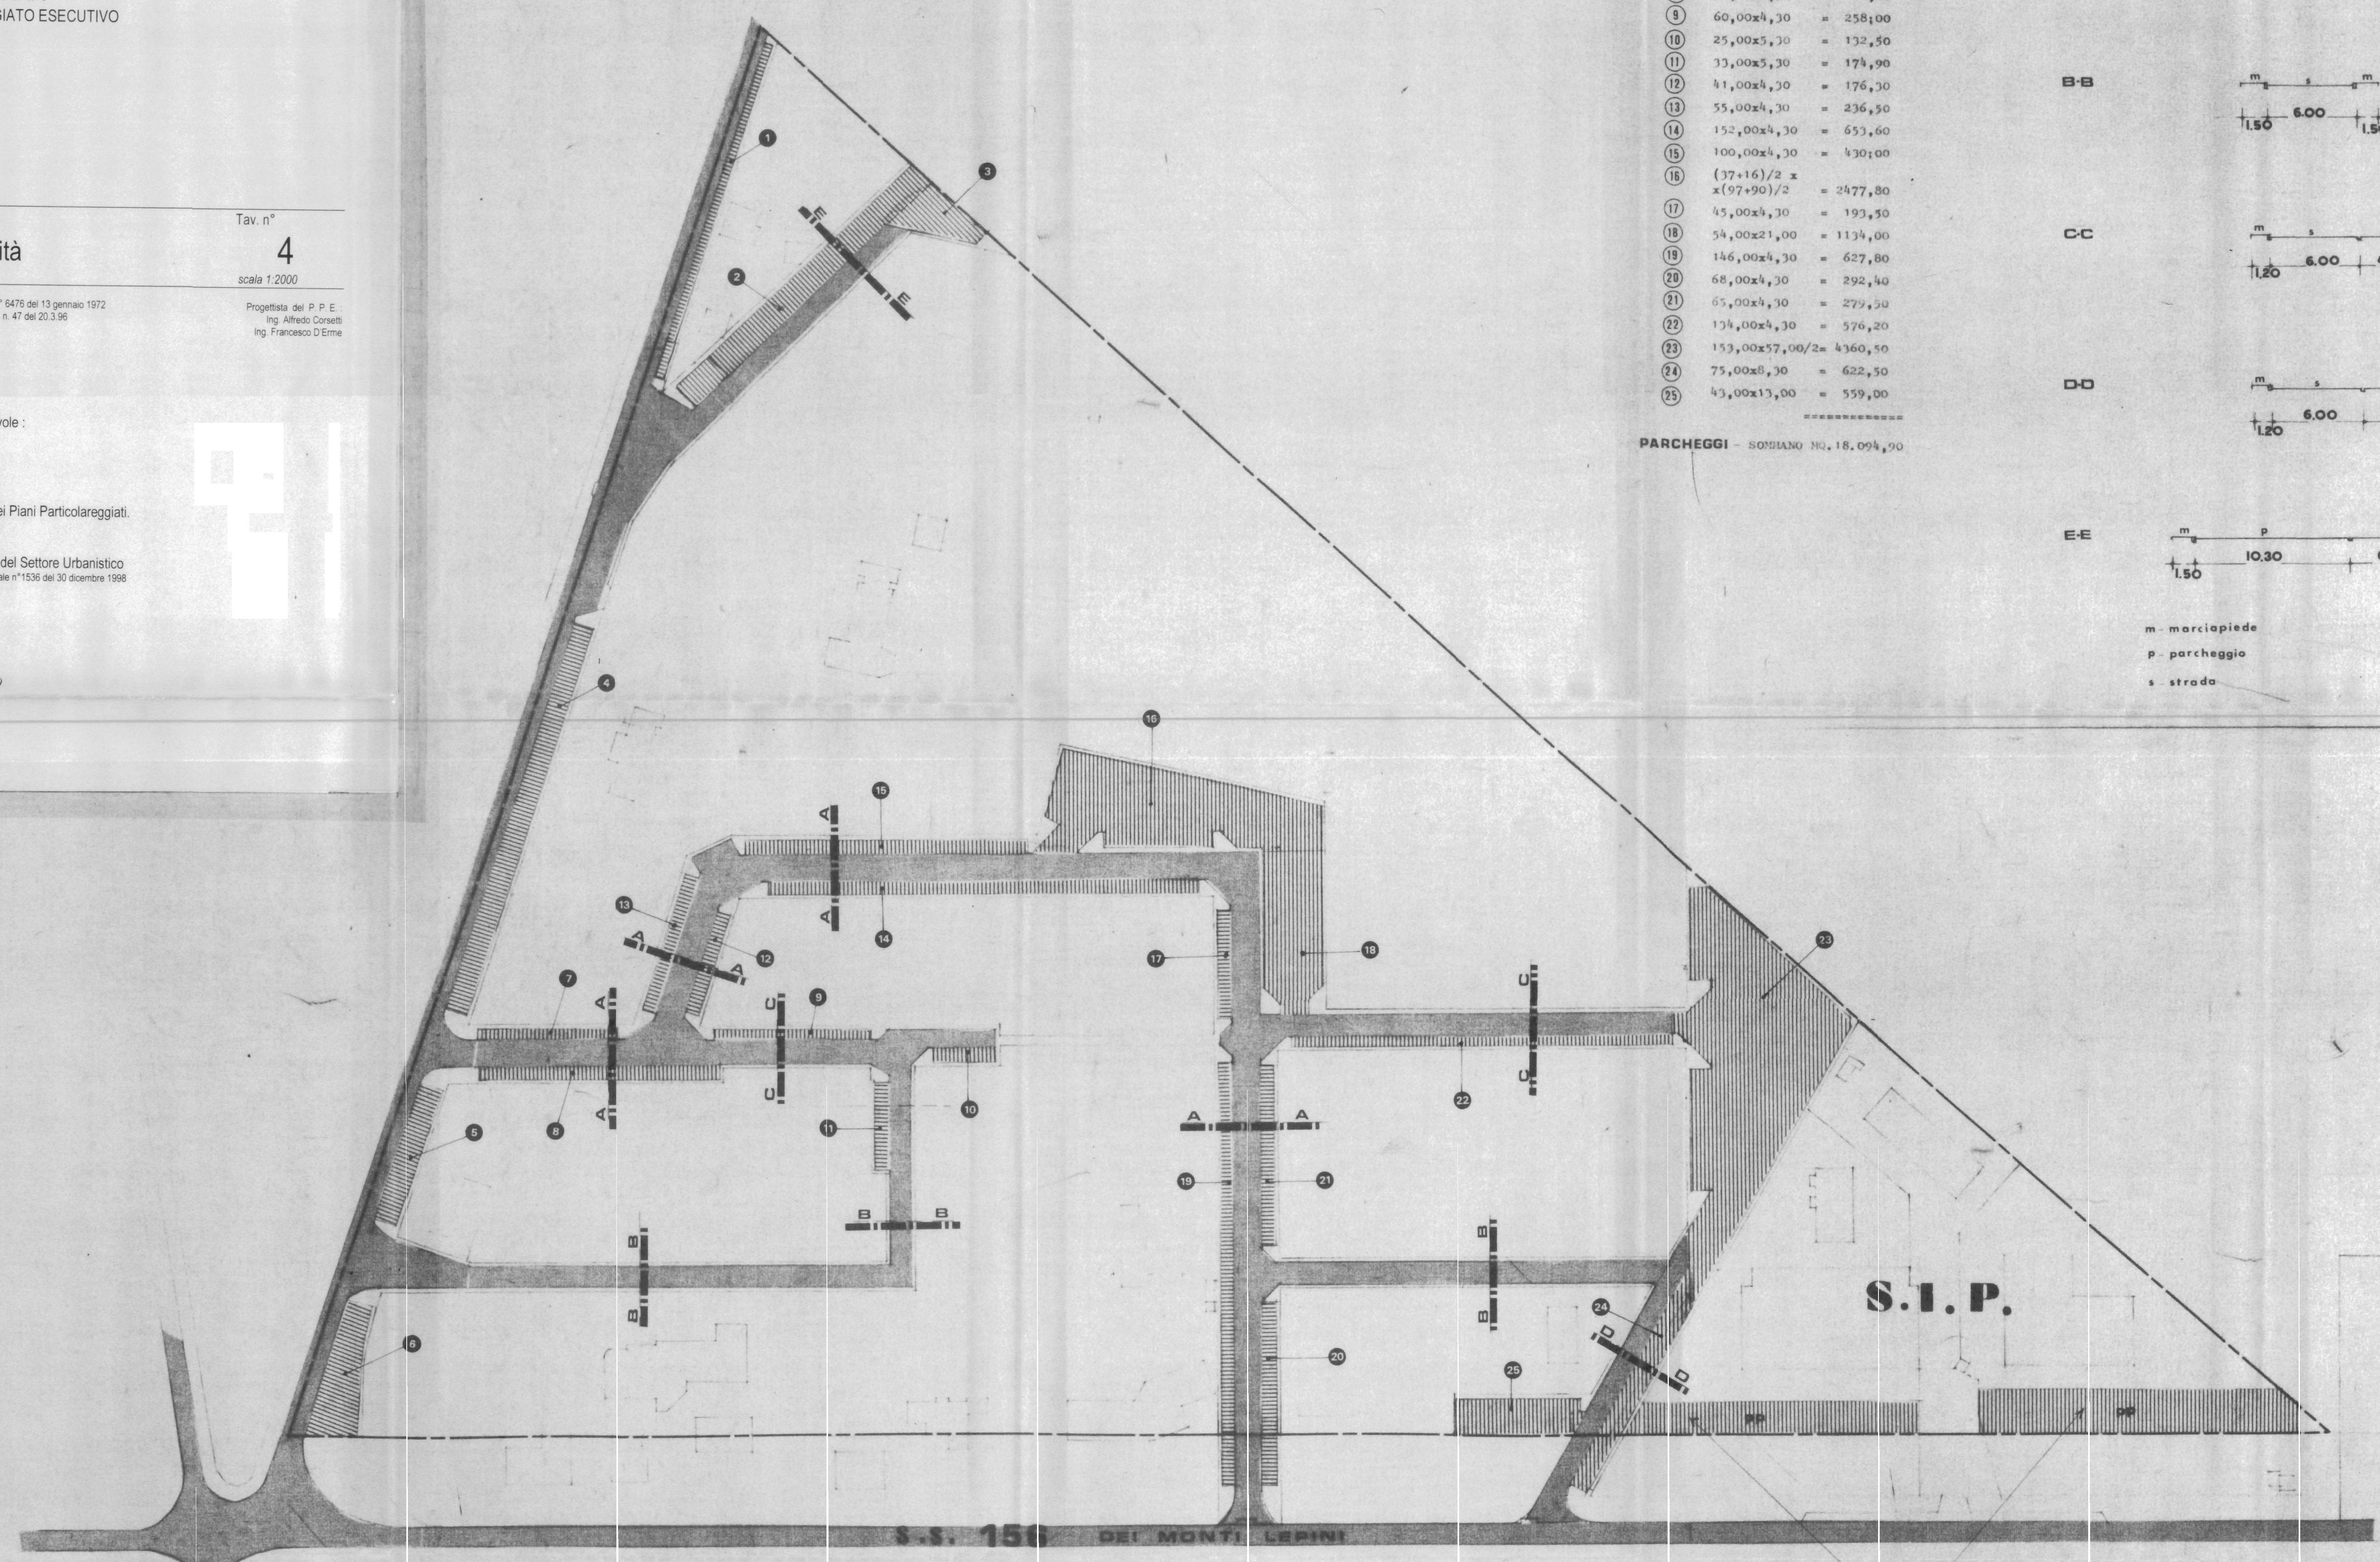

PP - parcheggio pubblico con accesso controllato mq. 2'500