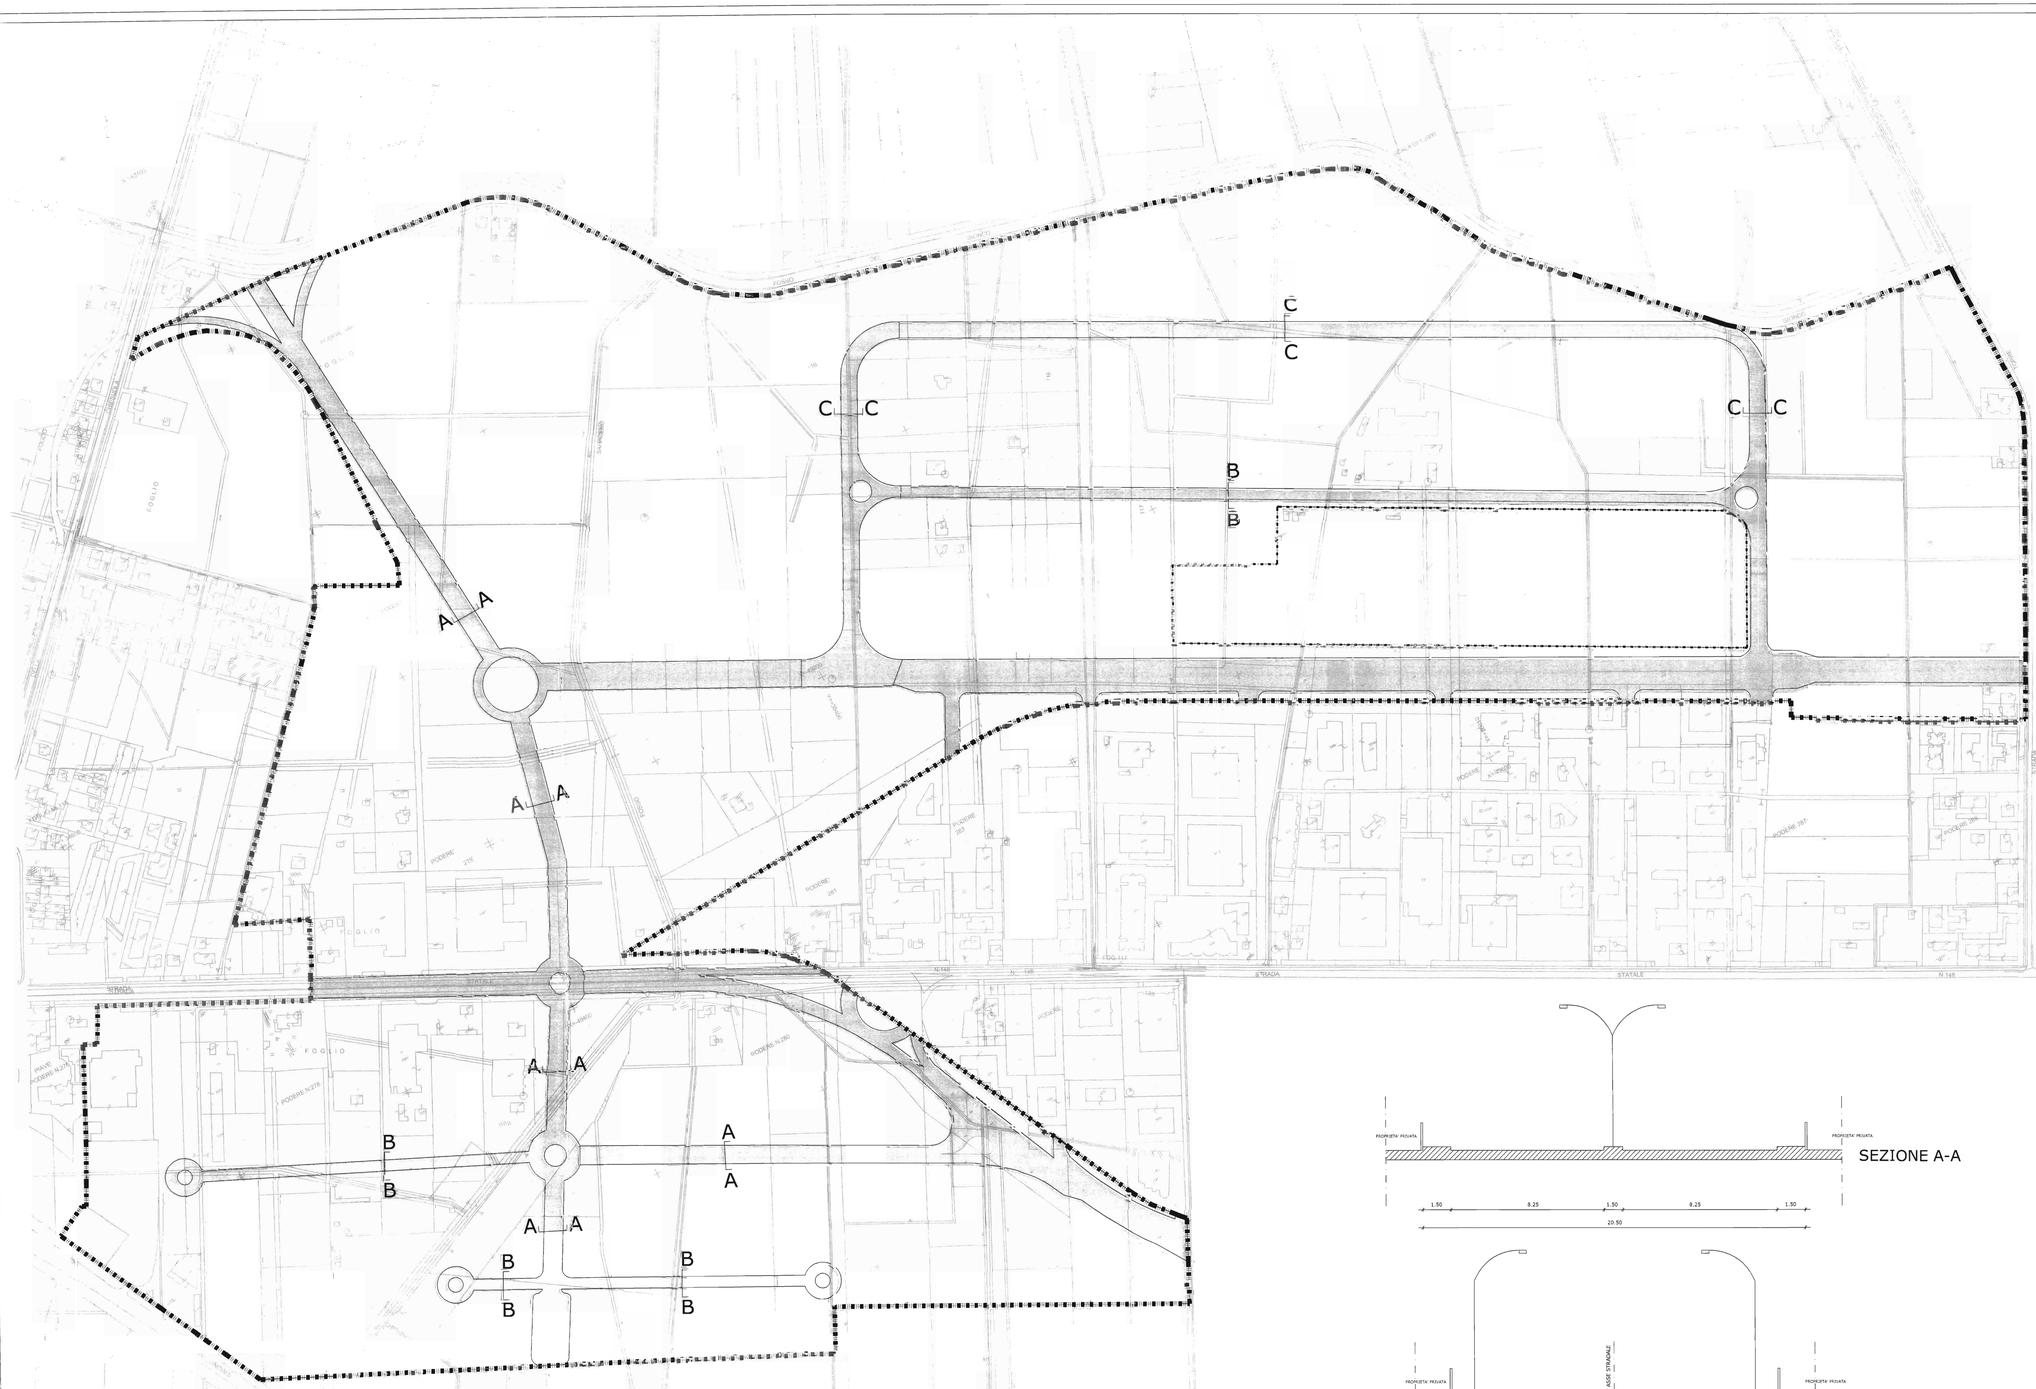

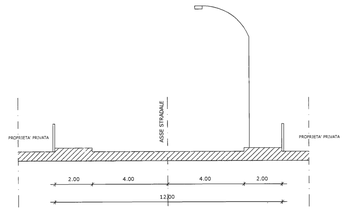

SEZIONE B-B

LEGENDA:

- PERIMETRO AREA F2-A
- AREA STRALCIATA DALLA VARIANTE DI P.R.G.
- VIABILITA' E PARCHEGGI

SEZIONE A-A

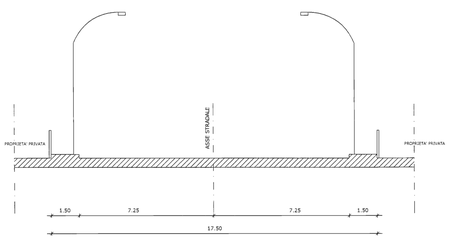

SEZIONE C-C

COMUNE DI LATINA
PROVINCIA DI LATINA
SETTORE XI

"ATTUAZIONE E GESTIONE PIANI TERRITORIALI - SERVIZIO PIANIFICAZIONE"

AMPLIAMENTO
ZONA ARTIGIANALE F2 PIAVE
PIANO QUADRO

DATA	AGGIORNAMENTO	TAVOLA
NOVEMBRE 2008	GIUGNO 2009	09

RESPONSABILE DEL PROCEDIMENTO
Arch. Ventura Monti

PROGETTISTI
Ing. Antonio Ferrarese (Coordinatore)
Ing. Sebastiano Caschera

COLLABORAZIONE
Avv. Alessandra Pacifico
Sig. Giacomo Ippoliti
Sig.ra Stefania De Marchi

VIABILITA'

SCALA 1:2000

Spazio riservato all'Amministrazione