


COMUNE DI LATINA

PIANO PARTICOLAREGGIATO DI ESECUZIONE

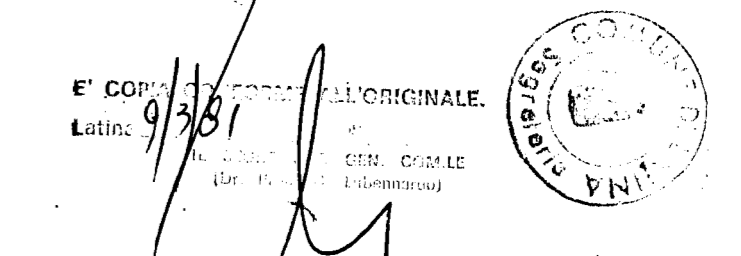


IS
IMPIANTI
SPORTIVI

ELABORATO
4 PLANIMETRIA DI PROGETTO

IL SINDACO _____ IL SEGRETARIO _____ L'ING. CAPO _____
DATA 15/4/75
SCALA 1:2000

**VARIANTE ADOTTATA CON
DELIBERAZIONE CONSILIARE N° 277 DEL
21/1/80
PROGETTO: UFFICIO RIPARTIZIONE
URBANISTICA**

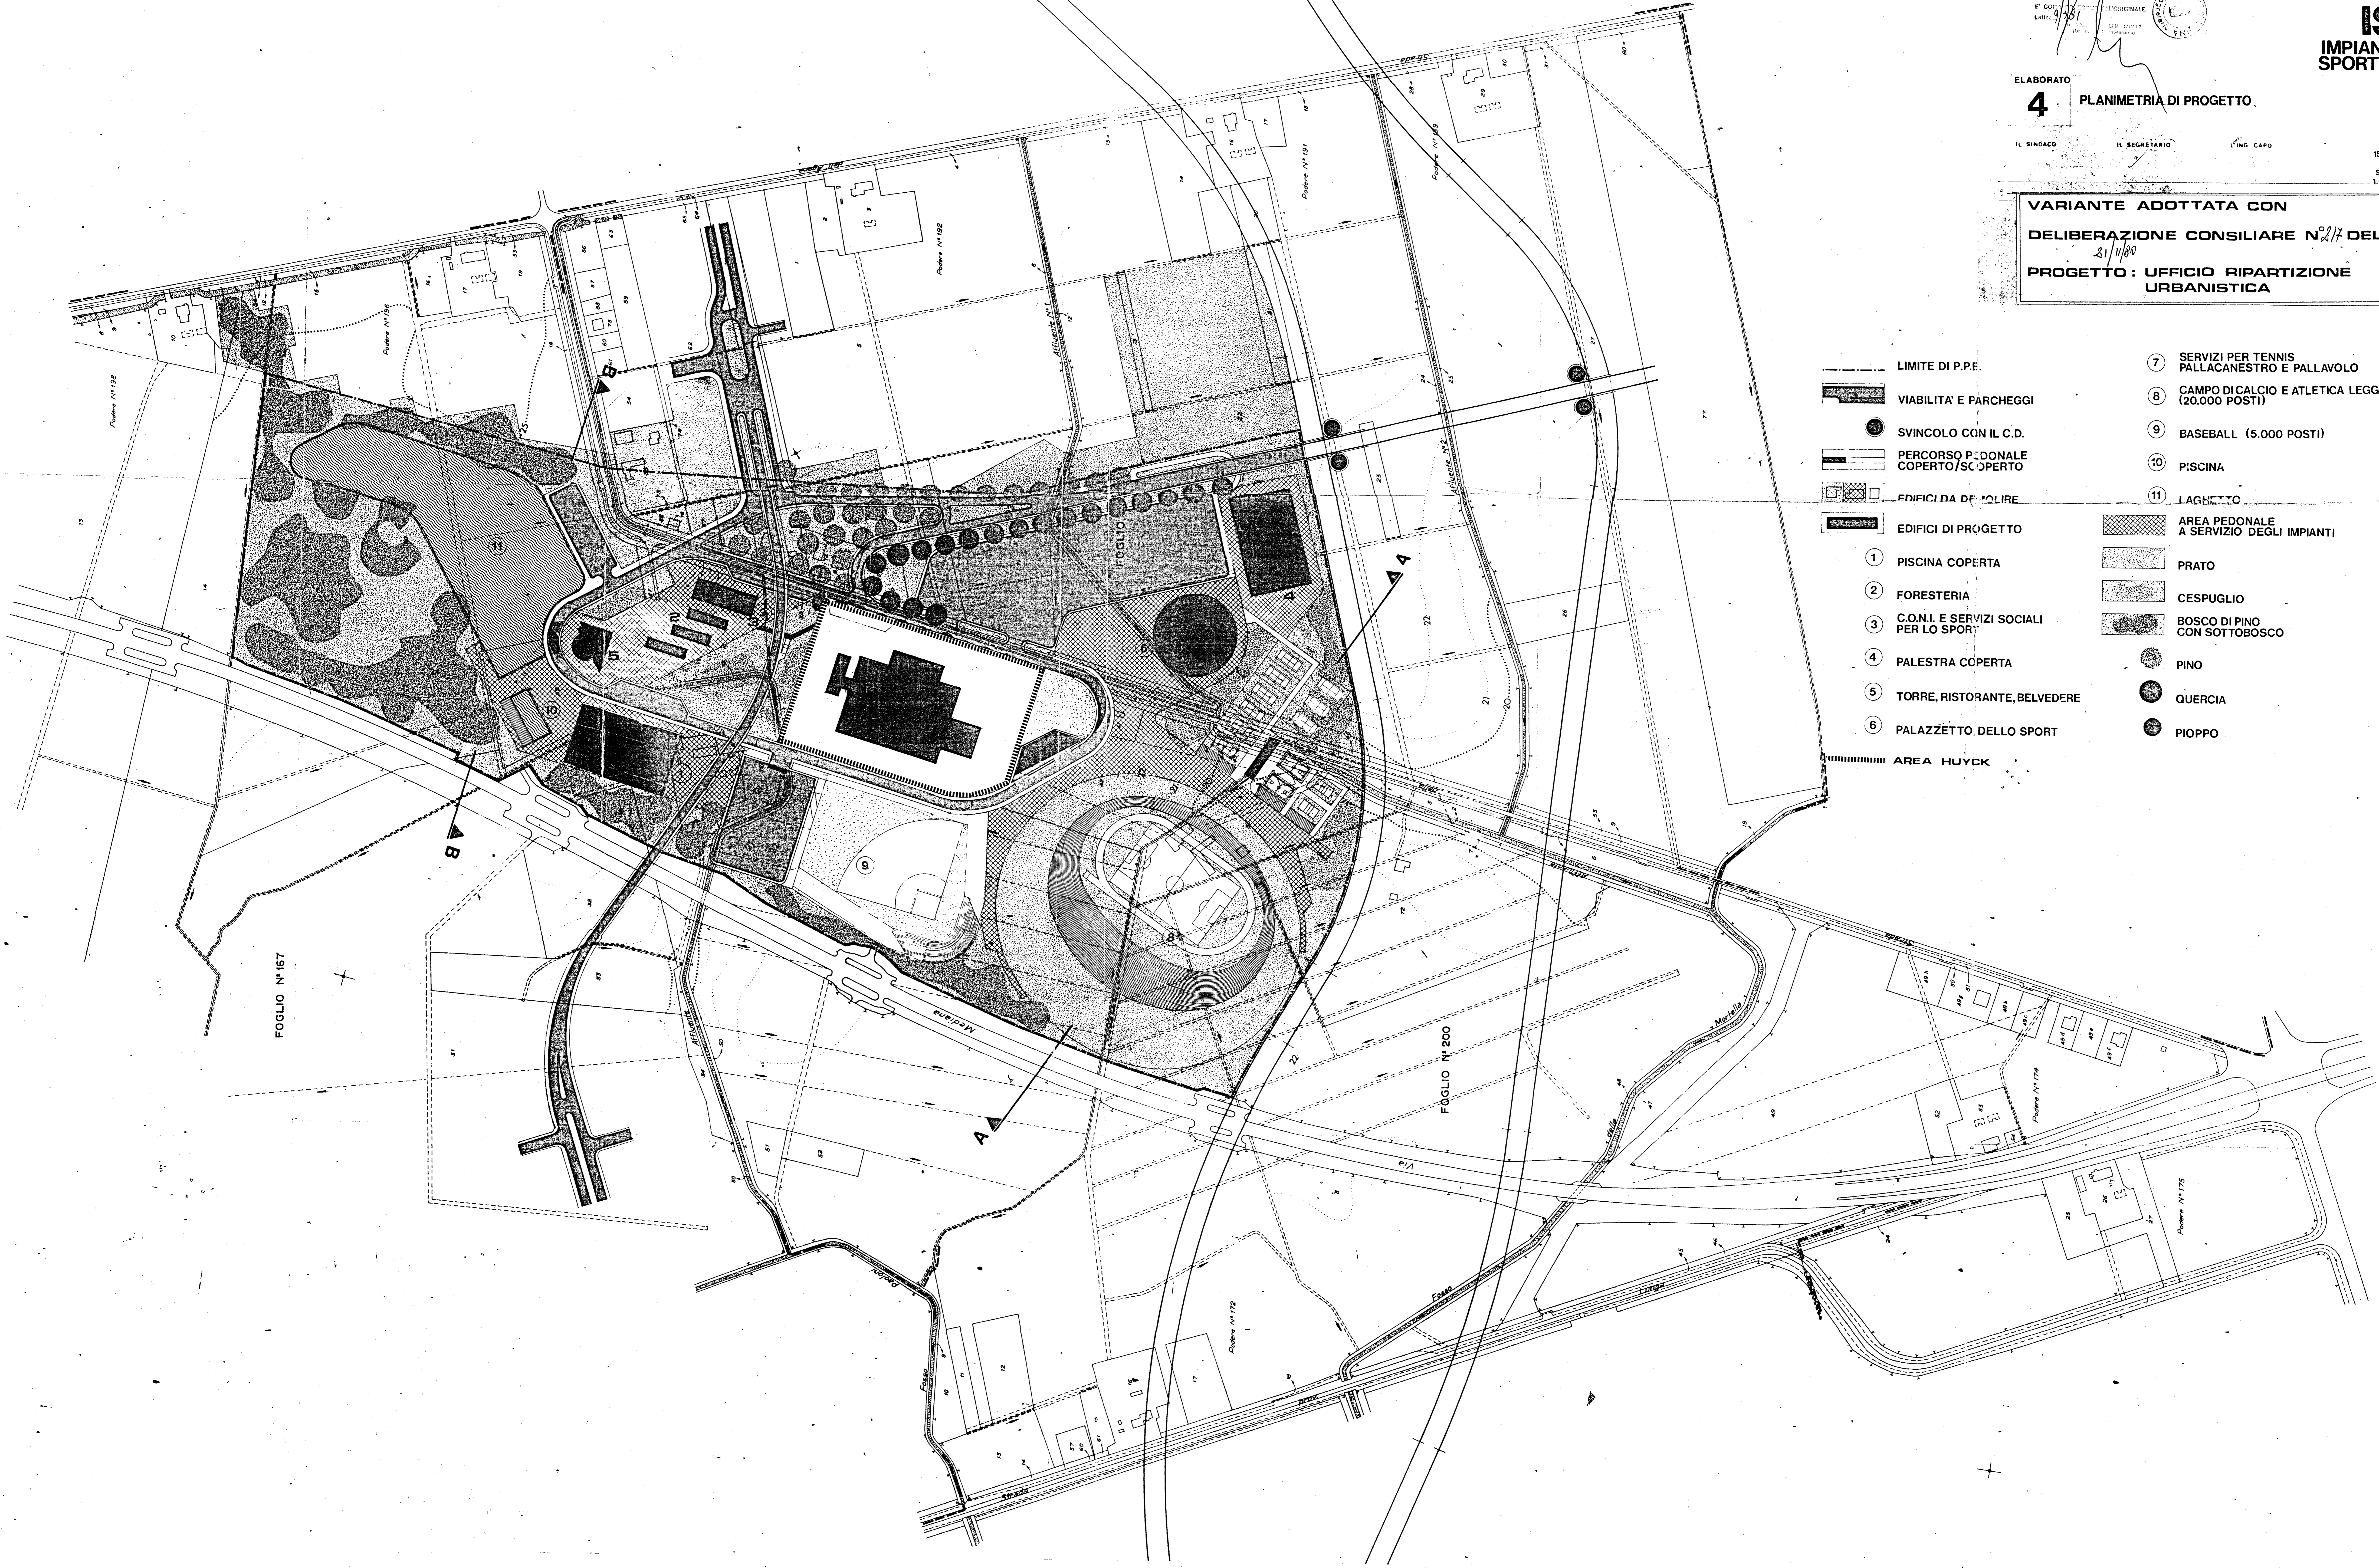

- | | | | |
|---|--|---|--|
| — | LIMITE DI P.P.E. | ⑦ | SERVIZI PER TENNIS
PALLACANESTRO E PALLAVOLO |
| ▨ | VIABILITA' E PARCHEGGI | ⑧ | CAMPO DI CALCIO E ATLETICA LEGGERA
(20.000 POSTI) |
| ● | SVINCOLO CON IL C.D. | ⑨ | BASEBALL (5.000 POSTI) |
| ▨ | PERCORSO PEDONALE
COPERTO/SCOPERTO | ⑩ | PISCINA |
| ▨ | EDIFICI DA DE MOLIRE | ⑪ | LAGHETTO |
| ▨ | EDIFICI DI PROGETTO | ▨ | AREA PEDONALE
A SERVIZIO DEGLI IMPIANTI |
| ① | PISCINA COPERTA | ▨ | PRATO |
| ② | FORESTERIA | ▨ | CESPUGLIO |
| ③ | C.O.N.I. E SERVIZI SOCIALI
PER LO SPORT | ▨ | BOSCO DI PINO
CON SOTTOBOSCO |
| ④ | PALESTRA COPERTA | ● | PINO |
| ⑤ | TORRE, RISTORANTE, BELVEDERE | ● | QUERCIA |
| ⑥ | PALAZZETTO DELLO SPORT | ● | PIOPPO |
| ▨ | AREA HUYCK | | |