COMUNE DI LATINA

COMUNE DI LATINA
Pubblicato dal 29/12/2010 al 28/01/2011
con affissione all'albo pretorio e con avvisi in luoghi pubblici.

COMUNE DI LATINA - SETTORE URBANISTICA
02 MAR 2009
VISTO 01

REVISIONE DELLA ZONA "L" COMPLETAMENTO DI P.R.G.

COMUNE DI LATINA - SERVIZIO URBANISTICA - SETT. URBANISTICO

COMUNE DI LATINA
E' conforme all'originale adottato/approvato con deliberazione di Consiglio Comunale n. 20/2010 del 16/10/2010
Latina, 26 OTT. 2011

TAVOLA	PROGETTO:	Data	
04	Zonizzazione	APRILE 2008	
		Rev. A	Luglio 2008
		Rev. B	Gennaio 2009
		Rev. C	
		Scala	1:2000

progettisti:
ARCH. Lodovico RISOLI RSLLVC47L05E196K
ING. Francesco STELLATO STLFNC36E28H235D
ARCH. Pietro SORRENTINO SRRPTR56P18B963E

responsabile unico procedimento:
ING. Antonio FERRARESE - Comune di Latina

LEGENDA

destinazione		superficie mq.	indice mc/mq	volume mc.	retinatura
SUPERFICIE TERRITORIALE ZONA "L"		500.283			
Superficie fondiaria lotti residenziali		405.060	1,50	607.590	
Comparto servizi	Superficie comprensoriale	6.274	2,00	12.548	
	Superficie fondiaria	*4.408*	*2,84*	*12.548*	
	Parcheggio da cedere	*1.866*			
Superfici stradali		66.005			
Superfici stradali via dell'Agora /i Lido		16.419	1,50	24.628	
Superfici a parcheggio pubblico		1.491			
Superfici a verde		5.034			
Volume totale mc.				644.766	

Identificazione parcheggi pubblici	superficie mq.	
Parcheggio P1 (area da cedere al comune)	1.866	P1
Parcheggio P2	443	P2
Parcheggio P3	414	P3
Parcheggio P4	288	P4
Parcheggio P5	346	P5
TOTALE PARCHEGGI	3.354	

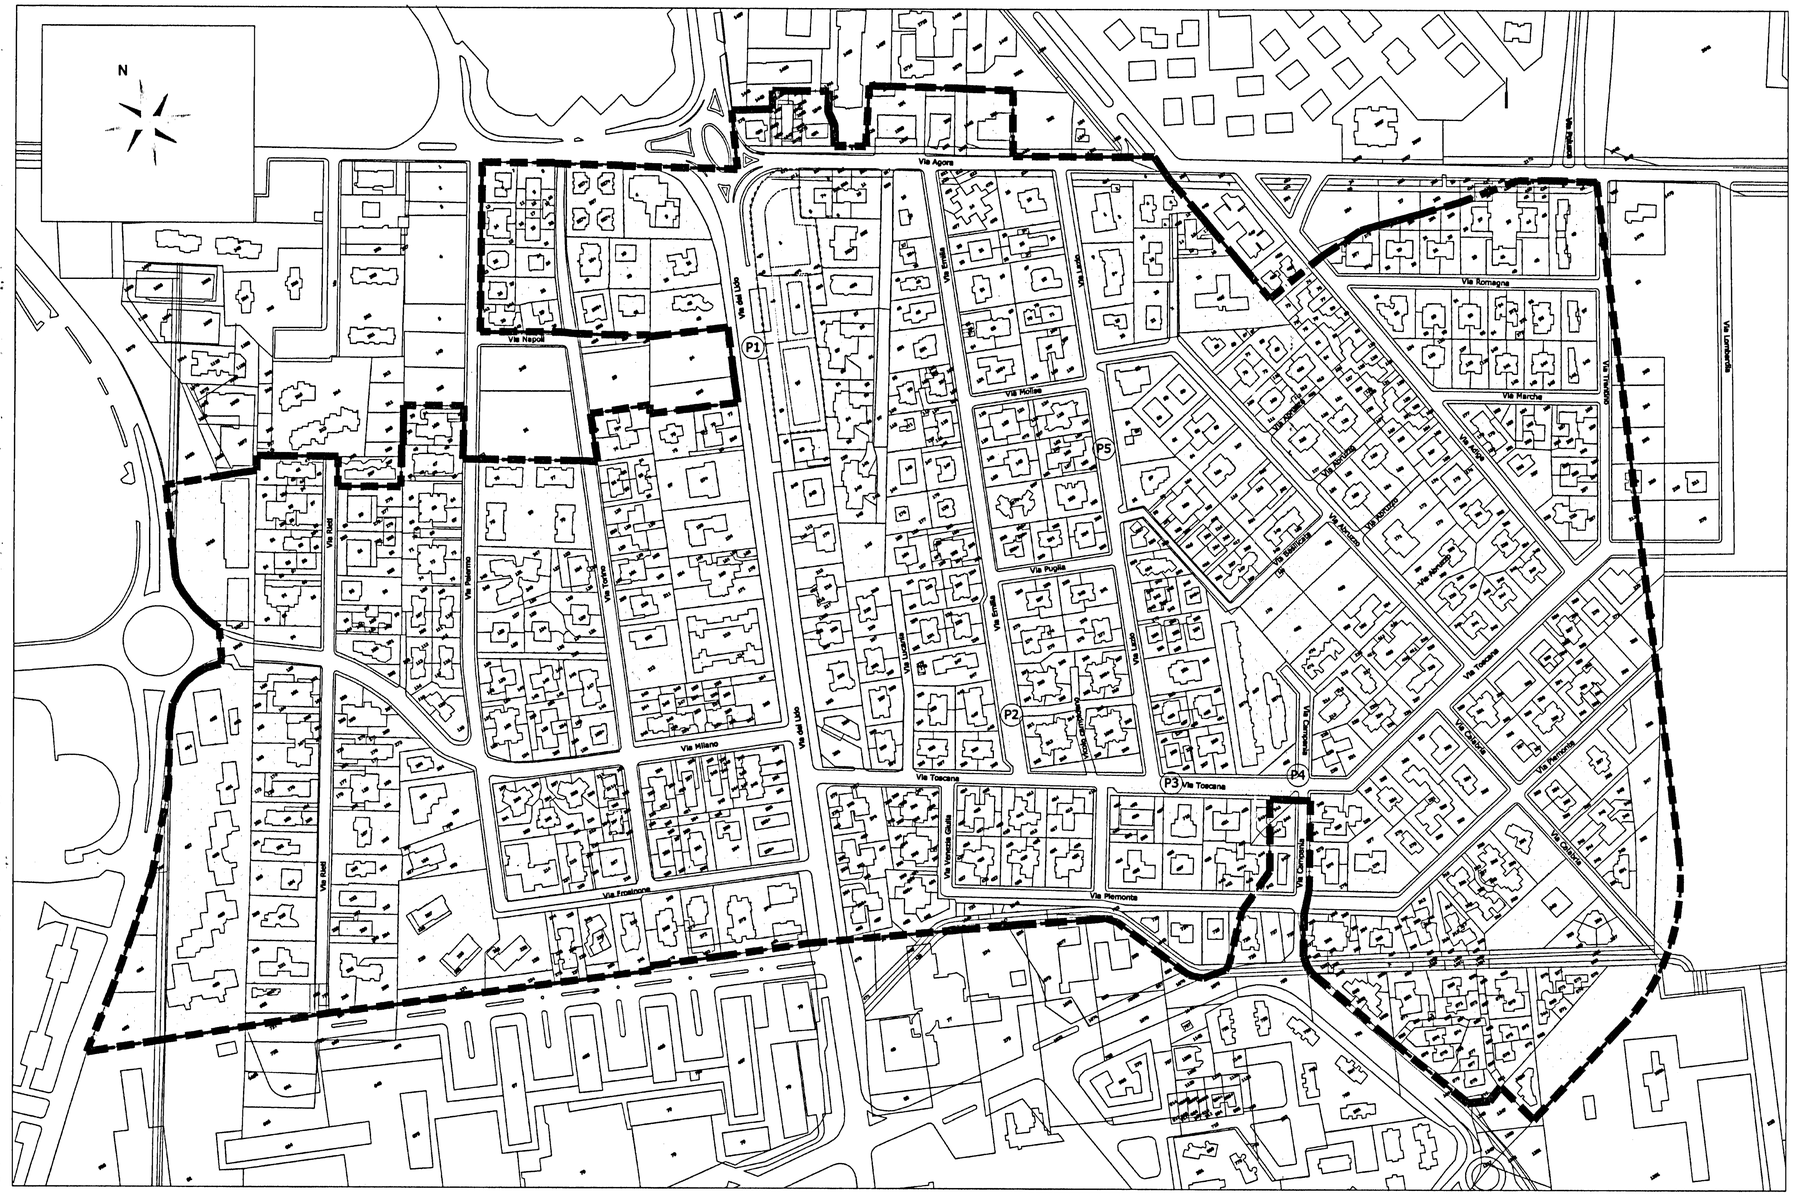

AEREOFOTO
zona "L"
1:5.000

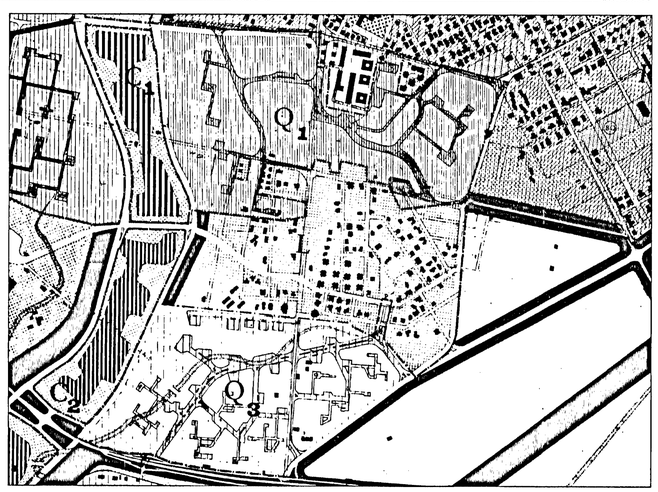

P.R.G. (1972)
1:10.000