


LEGENDA

AC		ALTA CONTINUA	Ic		ISOLATA CON COMMERCIALE ANNESSO ALLA RESIDENZA
		PORTICO P.T.			VERDE PRIVATO
		RAMPA			
AN		ASILO NIDO	B ₂		BASSA BIFAMILIARE
		VERDE PRIVATO			
SQ		SERVIZI DI QUARTIERE ANNESSI ALLA RESIDENZA	B ₄		BASSA QUADRIFAMILIARE
		PORTICO P.T.			
I		ISOLATA	B _A		BASSA ASSOCIATA
		VERDE PUBBLICO			
		AREA: PEDONALE,VEICOLARE, CICLABILE,PARCHEGGI			CHIOSCHI
		PERIMETRO PIANO DI ZONA			
		AREA CONVENZIONATA			PERIMETRO ZONA 1
		AREA CONVENZIONATA			PERIMETRO ZONA 2
		LIMITE DI PROPRIETA'			

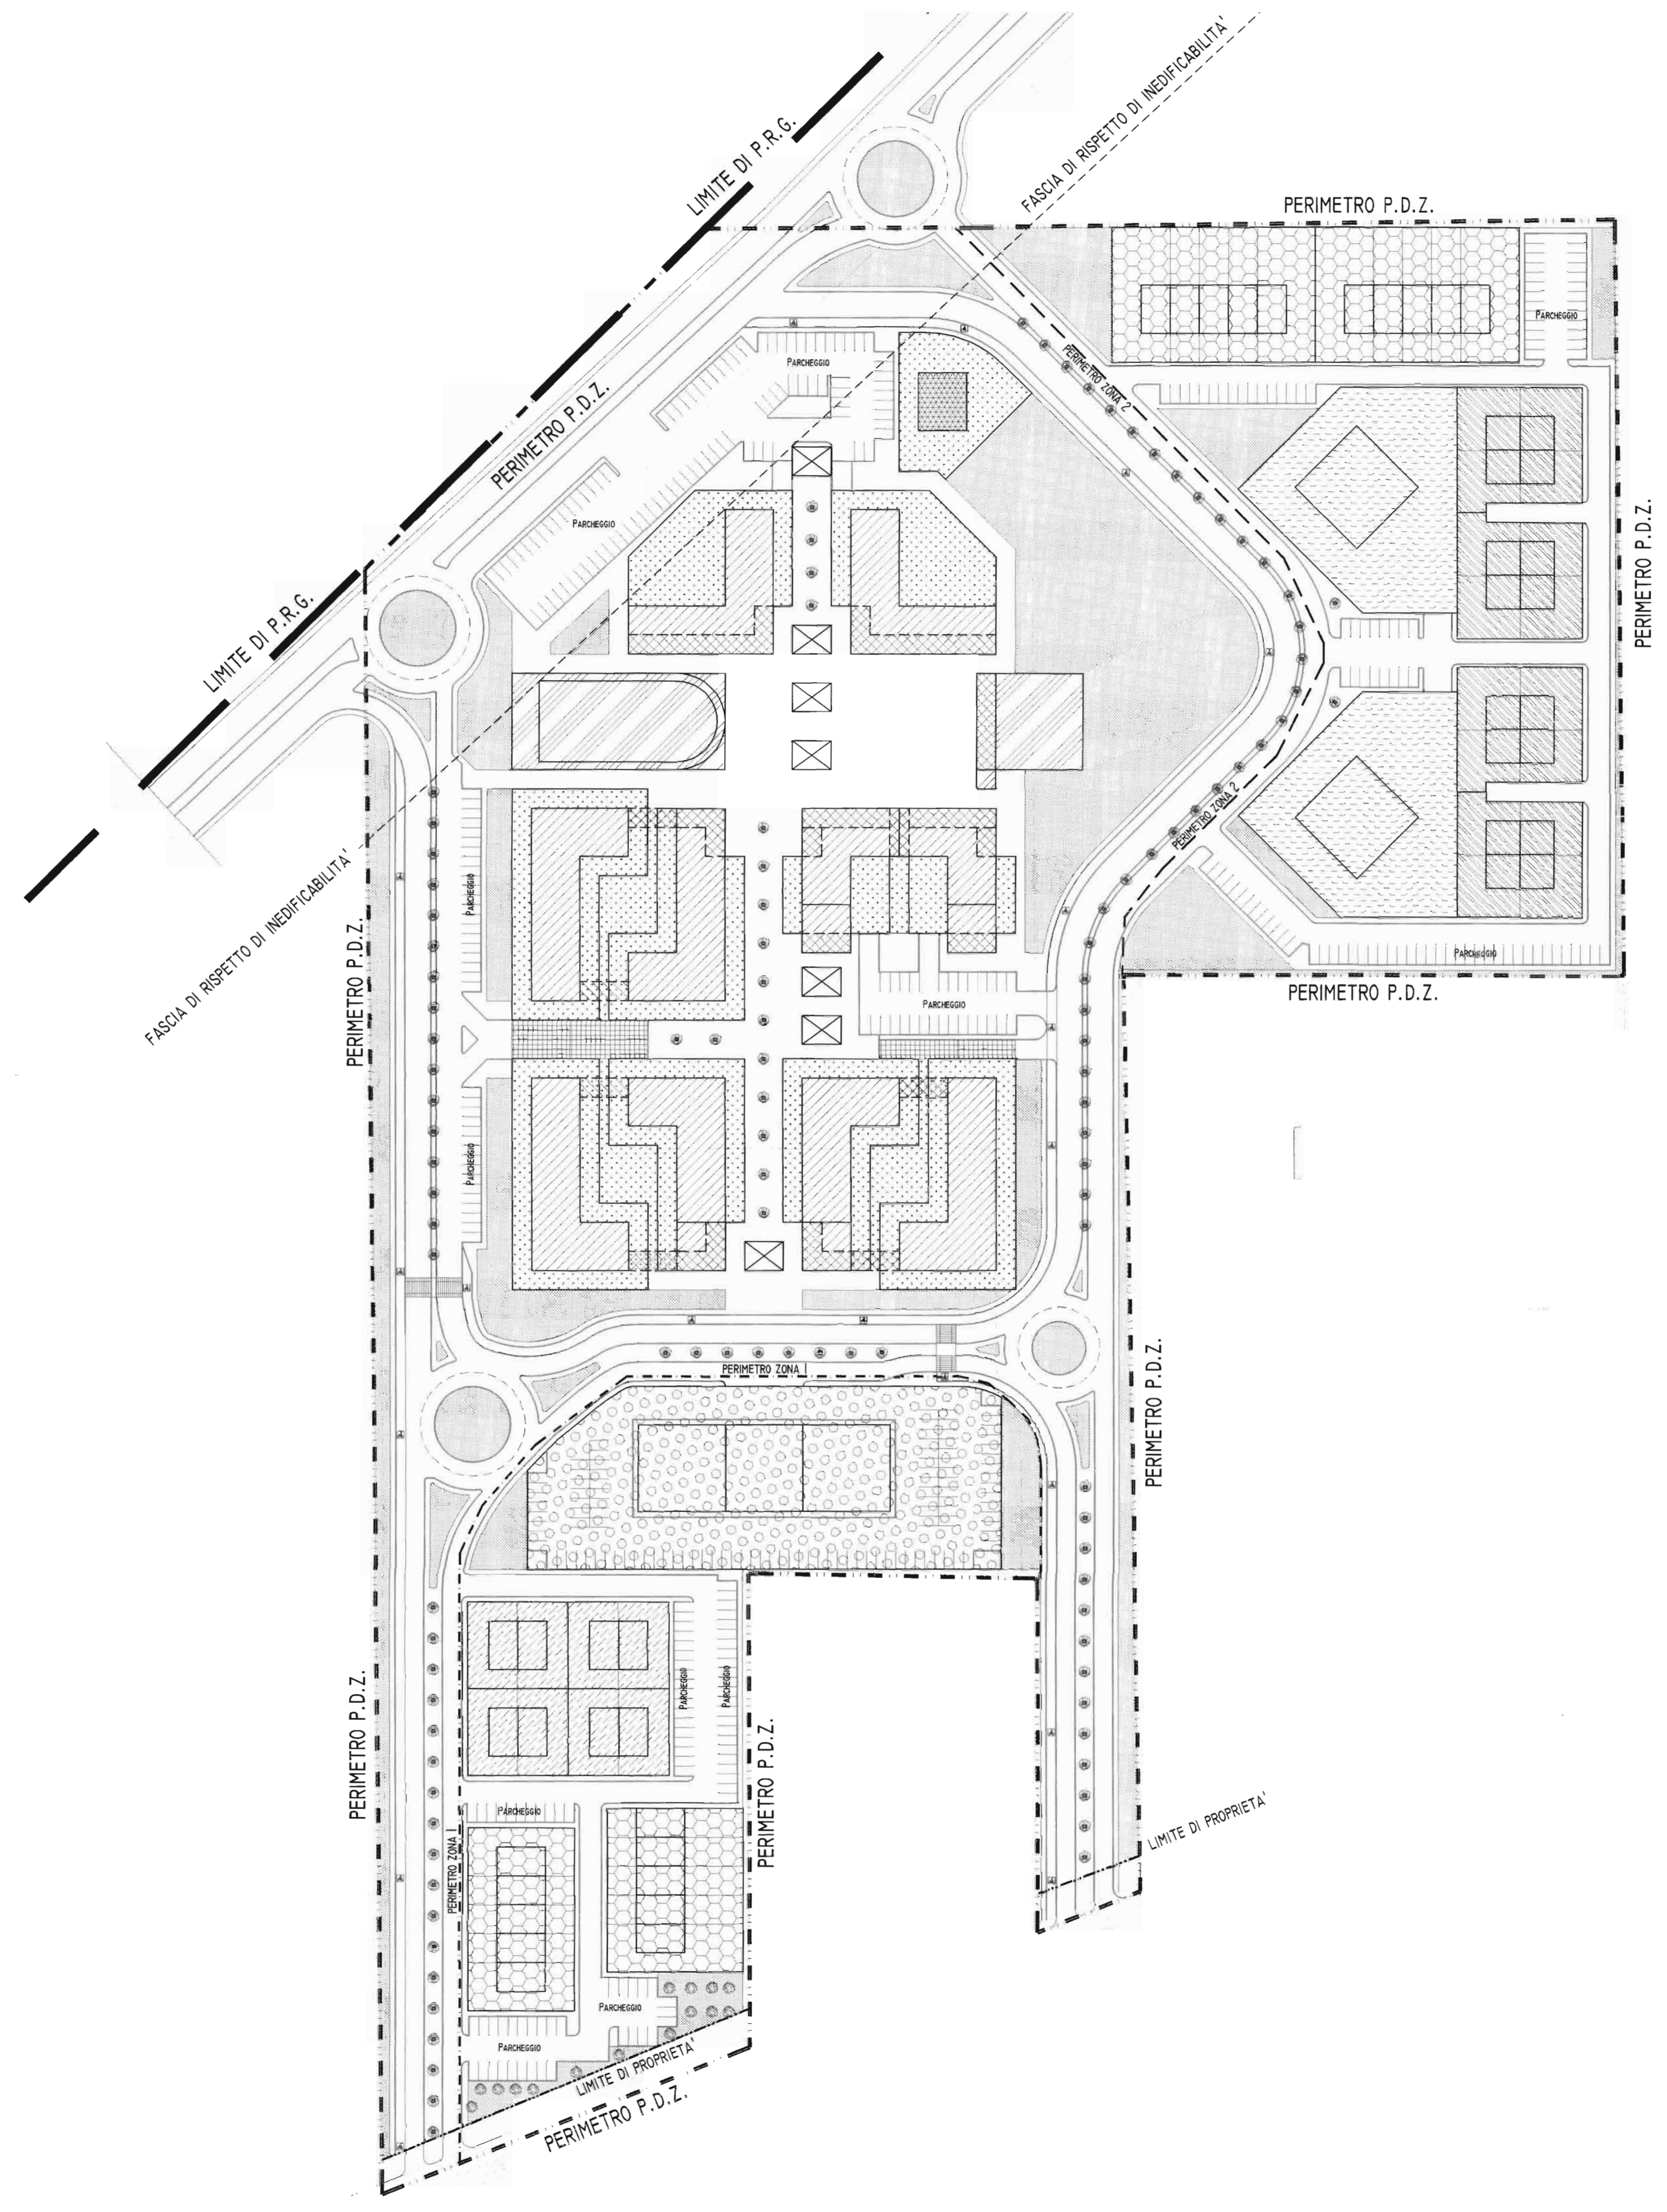

DOTAZIONE STANDARS PARCHEGGI

ZONA PUBBLICA	MQ	
	2867	
	572	
	262	
	200	
SOMMANO	3901	3.901
ZONA CONVENZIONATA 1	MQ	
	137	
	829	
	225	
	287	
SOMMANO	1478	1.478
ZONA CONVENZIONATA 2	MQ	
	520	
	200	
	100	
	100	
	162	
	387	
SOMMANO	1469	1.469
TOTALE		6848

DOTAZIONE STANDARS VERDE PUBBLICO

ZONA PUBBLICA	MQ	
	4884	
	474	
	149	
	357	
	905	
	390	
	611	
SOMMANO	7770	7.770
ZONA CONVENZIONATA 1	MQ	
	233	
	411	
	235	
SOMMANO	879	879
ZONA CONVENZIONATA 2	MQ	
	626	
	437	
	204	
	679	
	159	
SOMMANO	2105	2.105
ROTONDE	MQ	
	301	
	301	
	145	
SOMMANO	747	747
TOTALE		11.501

COMUNE DI LATINA SETTORE URBANISTICA E GESTIONE PIANI TERRITORIALI SERVIZIO EDILIZIA RESIDENZIALE PUBBLICA

TITOLO PIANO:
NUOVO P.E.E.P. AI SENSI DELLA D.C.C. N° 65/2008
PIANO DI ZONA EX L. n° 167/1962 C.S.M.I.
IN VARIANTE AL P.R.G.
P.d.Z. "La Rosa"

COMUNE DI LATINA
 Servizio Edilizia Residenziale Pubblica
 Prot. n. 5771/11
 del 04-04-2011

OGGETTO TAVOLA: **ZONIZZAZIONE** SCALA: 1:1000 TAVOLA: **04**

PROGETTISTI INTERNE:

Dott. Arch. Alessandra Caputi (Responsabile del Procedimento)			
Dott. Arch. Ventura Monti			
Dott. Arch. Sabina Campione			
Dott. Ing. Valerio Carlin			
Geom. Mauro Gaspari			
Dott. Arch. Emanuele Spagni			

PROGETTISTI DI FIDUCIA DEI PROPONENTI:
 Arch. Fabio Scatzi
 Ing. Salvatore Pannunzio

PROPONENTI:
 L.I.E.S. srl
 CO.BA.ER. srl

COLLABORAZIONE:
 Geom. Andrea Capuozzo
 Ing. Fabio Sorriga

Data: 04 APR 2011

Presentazione: 1° aggiornamento: 2° aggiornamento:

Provvedimenti: D.C.C. Adazione: D.C.C. Controdeduzioni: D.C.C. Approvazione: