COMUNE DI

LATINA

QUARTIERI R10–R11

VARIANTE AL P.R.C.

COMUNE DI LATINA
Pubblicato dal [illegible] al [illegible]
con affissione all'Albo Pretorio e con avvisi in luoghi pubblici
Il Segretario Generale

COMUNE DI LATINA
E' conforme all'originale adottato con deliberazione del Commissario Straordinario n. 641 del [illegible]
IL SEGRETARIO GENERALE

SCALA: 1:2000

TAV. 3

SISTEMA VIARIO
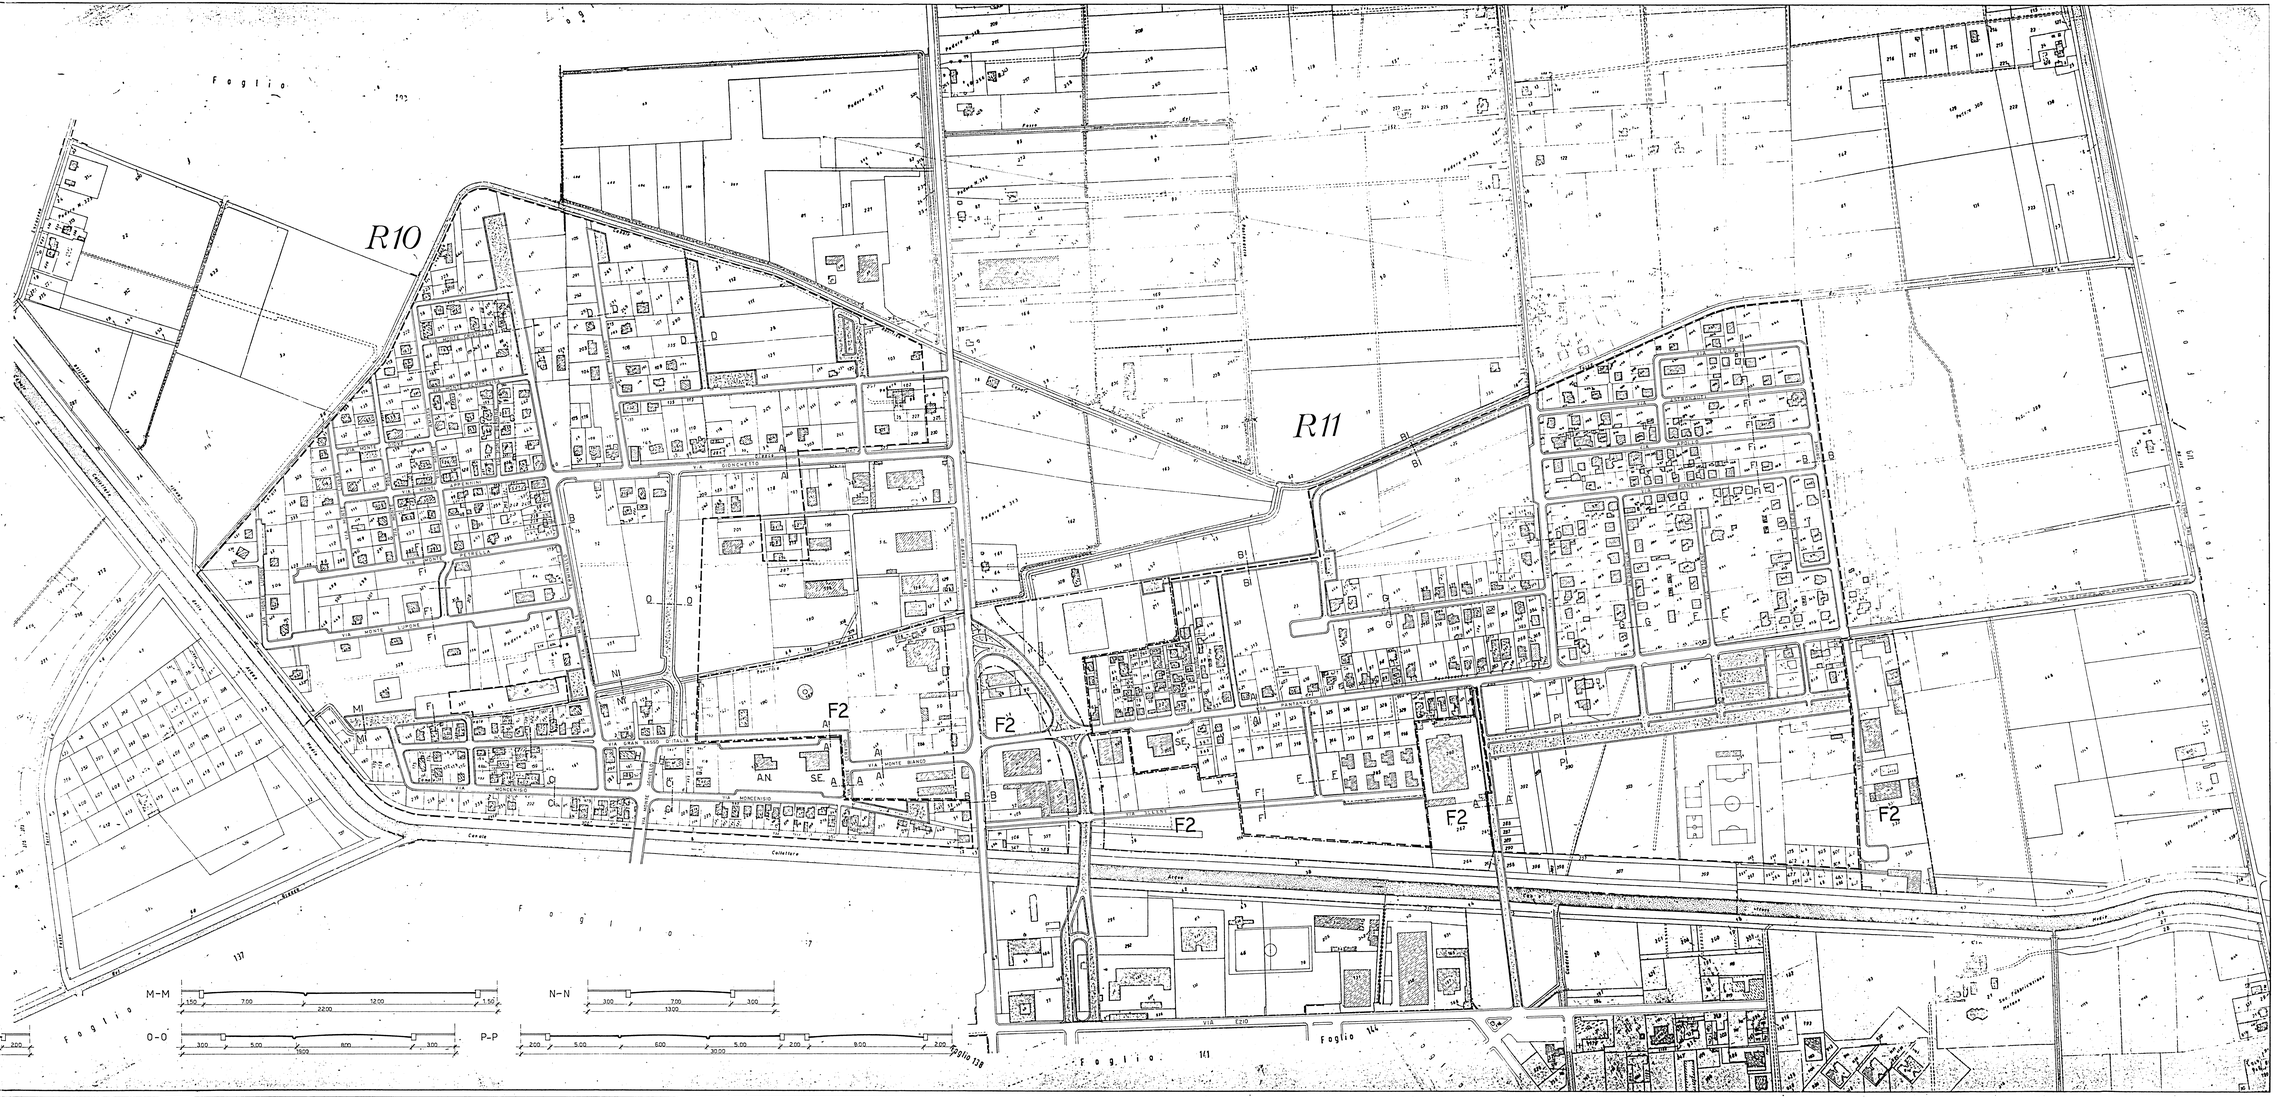
PROGETTISTA: ING. BENITO VITTORIO ORFU'
C.F. RTO BTV 36217 I716N