

PIANI PARTICOLAREGGIATI
DELLE ZONE: R1R2R3R4R5R6R7

ZONA **R1**
LOTTIZZAZIONE

TAV. N° 4
RAPP. 1:2000


GRAFICO DI CORREZIONE A CURA DELLA
RIPARTIZIONE URBANISTICA IN ADE.
GUAMENTO ALLA DELIBERAZIONE CONSI-
LIARE N.88 DEL 16-10-1979 DI CONTROEDU-
ZIONI ALLE OPPOSIZIONI ED OSSERVAZIONI

PROGETTISTI

ARCH FULVIO CARLETTI
ARCH RICCARDO CEROCCHI
ARCH ANTONIO DEL DUCA
ARCH A MARCO FRULLINI
ING BENITO ORTU

LIMITE DI PIANO PARTICOLAREGGIATO

	AC1	H. 19,20
	AC2	H. 16,10
	AC3	H. 13,00 EDILIZIA ALTA CONTINUA
	I	H. 16,10 EDILIZIA ISOLATA
	C1	H. 31,00
	C2	H. 15,60
	C3	H. 8,00 EDILIZIA COMMERCIALE E RESIDENZIALE
		NUOVI LOTTI
		EDIFICI DA DEMOLIRE
		ASSI DEGLI EDIFICI
		INDICAZIONE DEI PROFILI
	A.N.	ASILO NIDO
	S.M.A.	SCUOLA MATERNA
	S.E.	SCUOLA ELEMENTARE
	S.M.	SCUOLA MEDIA
	A.S.	ATTIVITA' SOCIALI
		CHIESA
		MERCATO DI QUARTIERE
	S.G.	SERVIZIO GENERALE INTERQUARTIERE
		ATTREZZATURE SPORTIVE
		VERDE PRIVATO

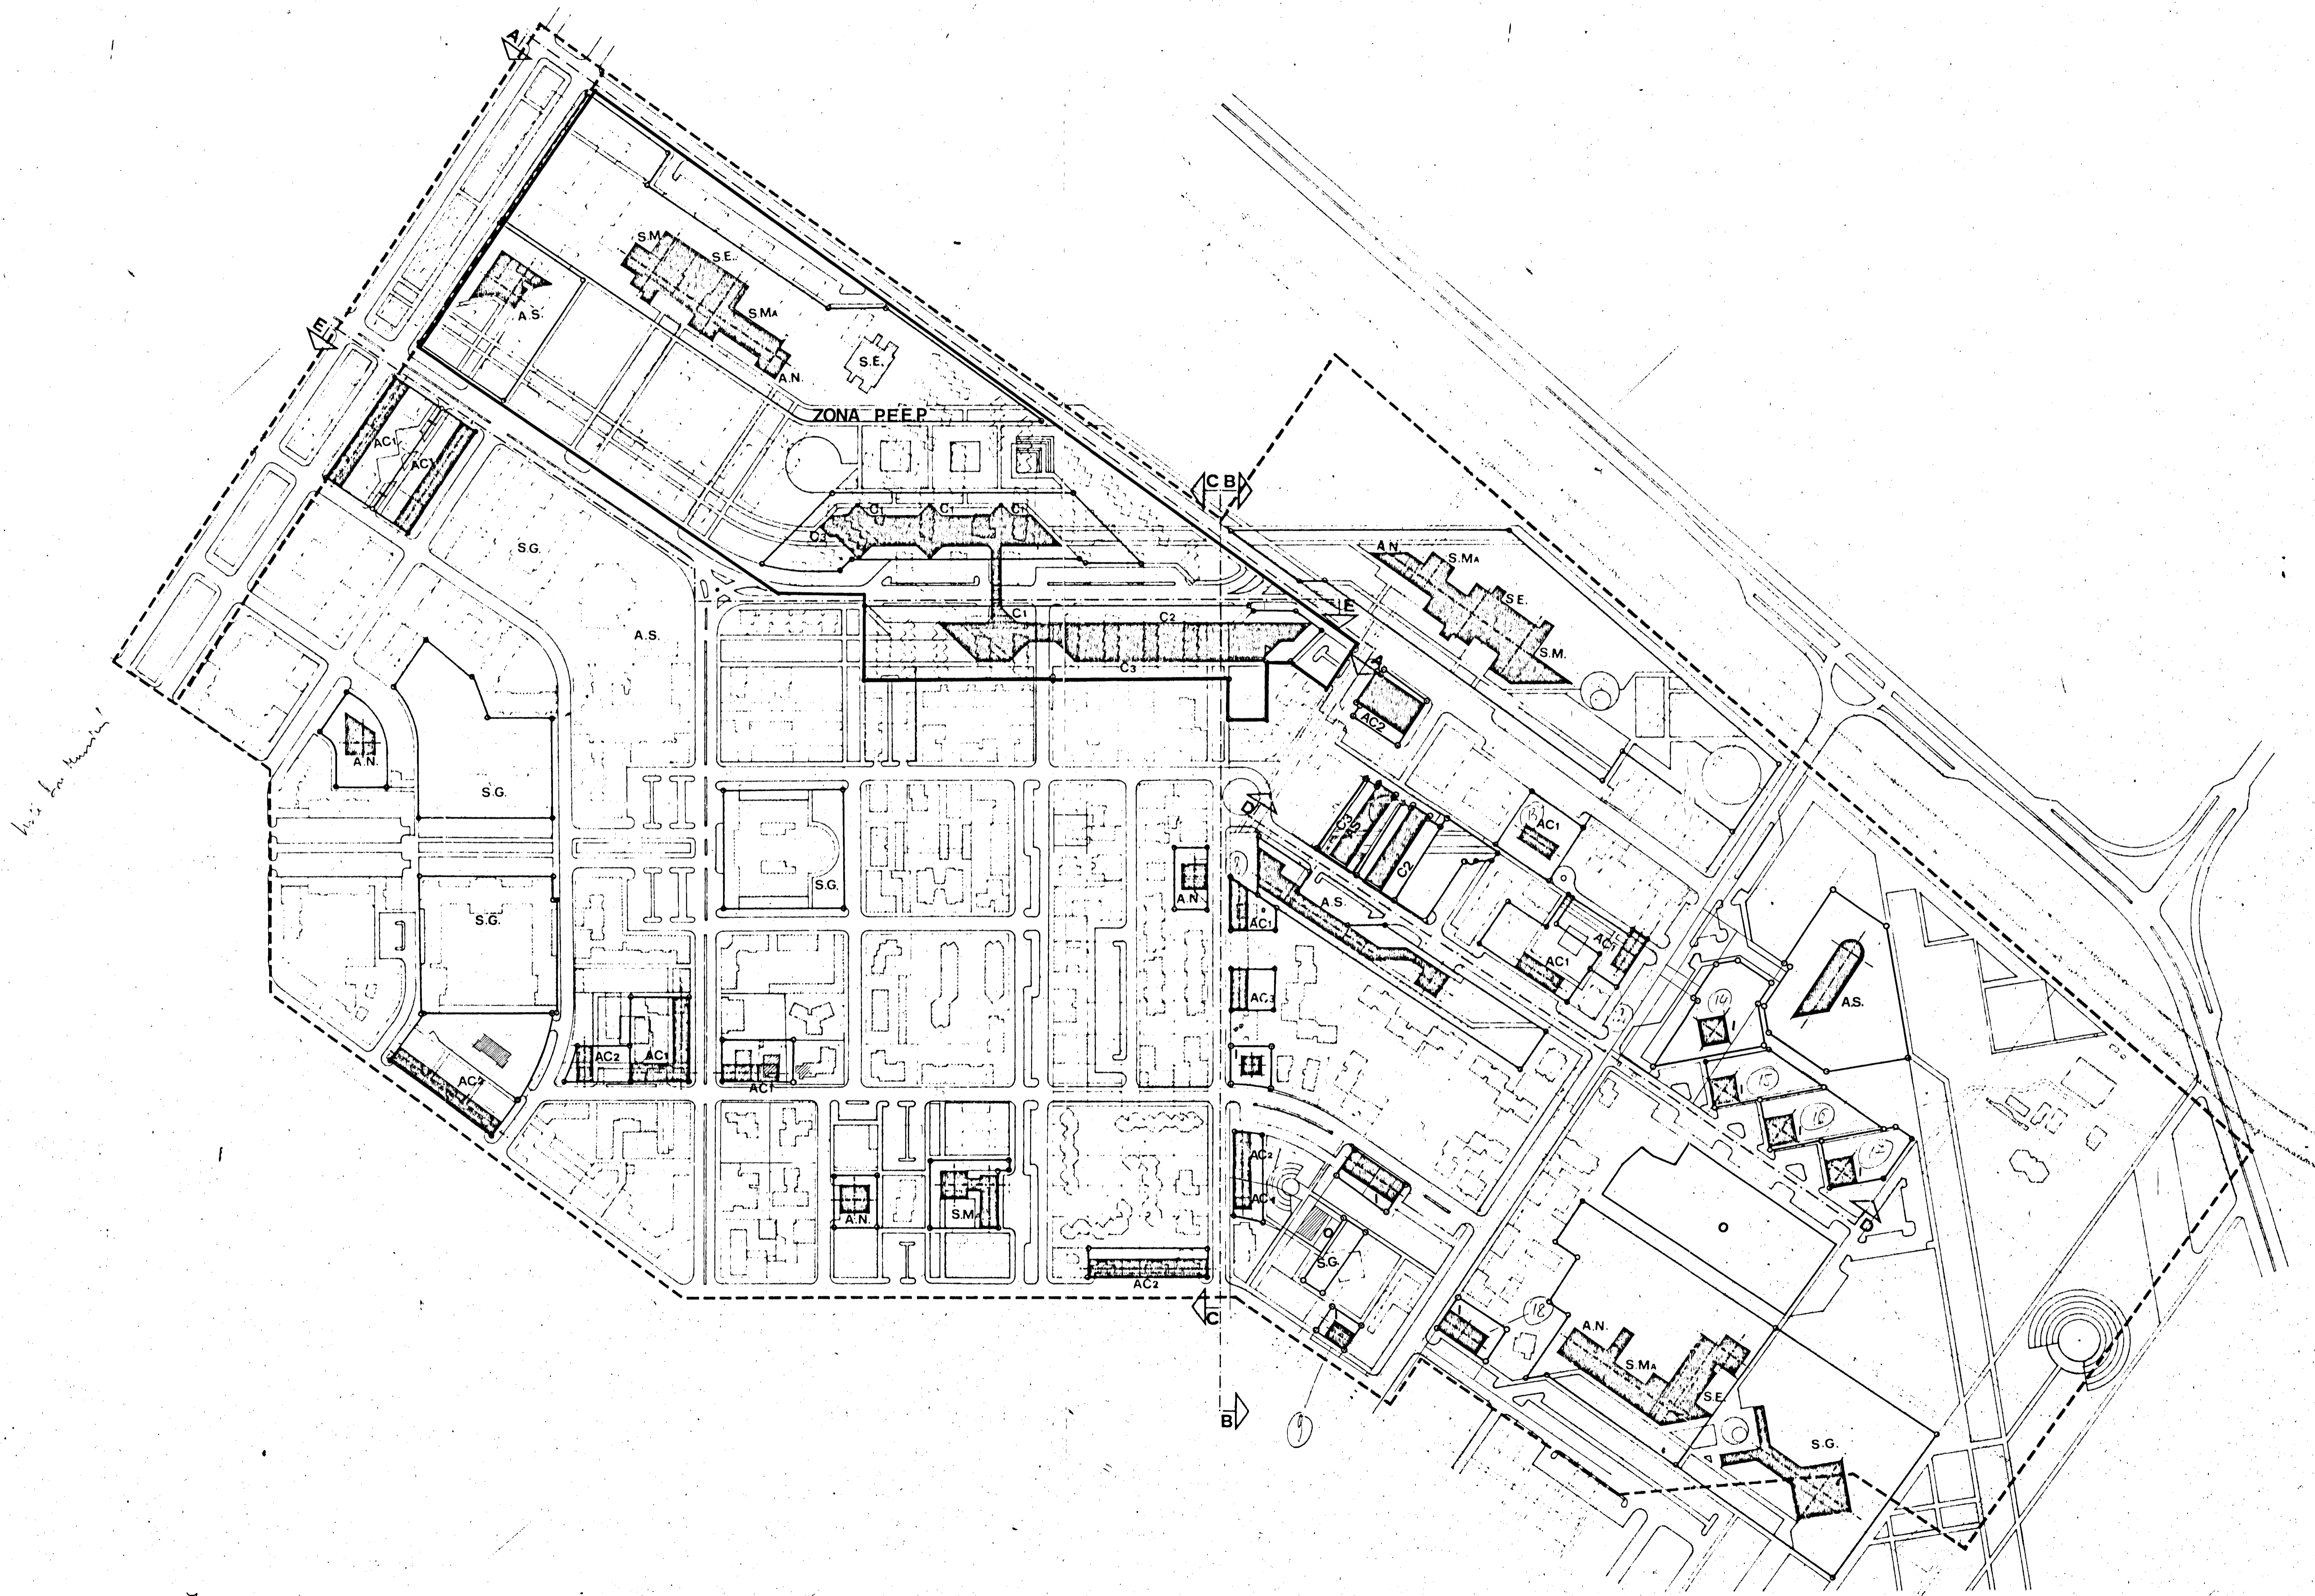

... Assessorato Urbanistico e Paesaggistico
... Assessorato Urbanistico

141-144-147