

COMUNE DI LATINA
 PIANO PARTICOLAREGGIATO ESECUTIVO
 COMPRESORIO R2 di P.R.G.

Quartiere Piccarello

Planimetria della

Sistema Viario

Tav. n°

8

scale 1:2000

P.R.G. approvato con D.M. del Ministero LL.PP. n° 6476 del 13 gennaio 1972
 P.P.E. approvato delibera C.C. n° 43 del 28 luglio 1978
 Variante approvata delibera di Consiglio n° 30 del 23 marzo 1994

Progettato dal P.P.E. e della Variante:
 Arch. Riccardo Caracci
 Arch. Antonio Del Duca
 Arch. Fulvio Carli
 Ing. Sergio Vitore Ortu
 Arch. A. Marco Fallini

Aggiornamento grafico delle tavole:


- Zonizzazione
- Lotizzazione
- Viabilità e delle Norme Tecniche dei Piani Particolareggiati.

Adeguamento effettuato a cura del Settore Urbanistico
 incarico conferito con atto di Giunta Municipale n° 1536 del 30 dicembre 1998

Arch. Giovanni Tascotti (coordinatore)
 Arch. Giuseppe Corinale
 Ing. Antonio Ferrarise
 Geom. Franco Bassa
 Geom. Fabio De Marchi

aggiornamento: agosto 1999

N.B.: LE PREVISIONI URBANISTICHE FUORI IL PERIMETRO DI PIANO SONO INDICATIVE

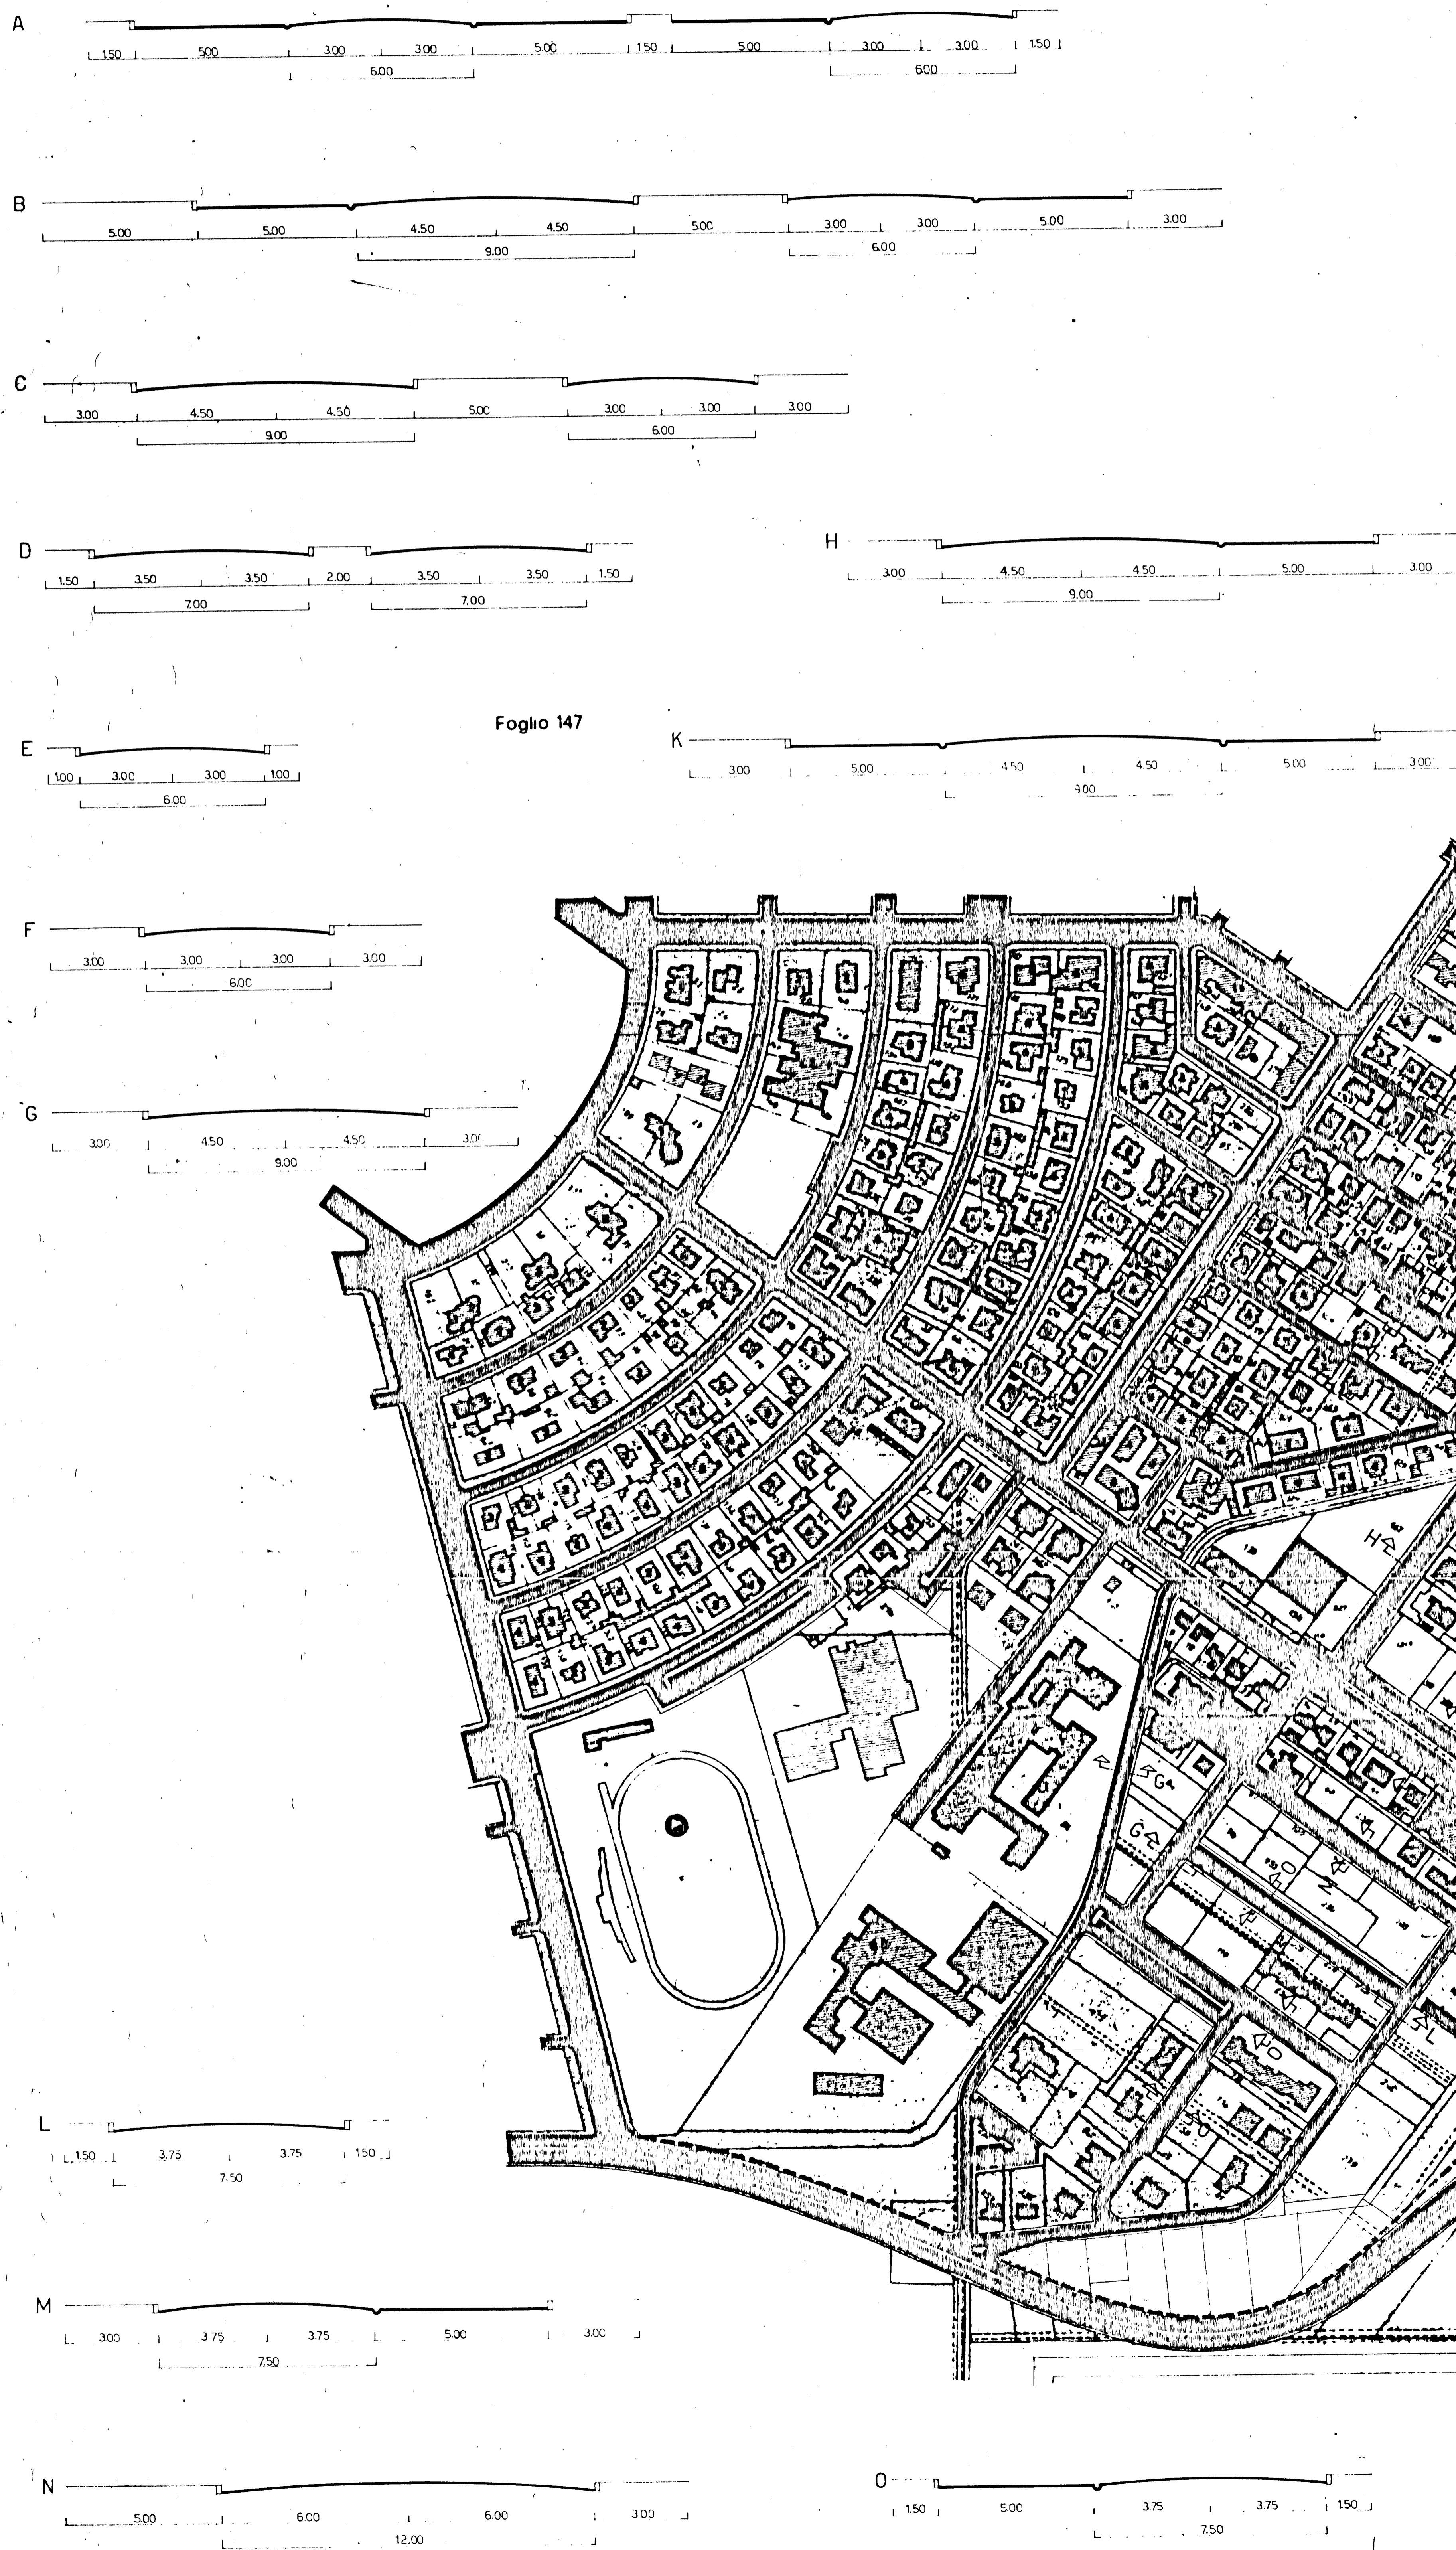

Foglio 147

Foglio 148

VIABILITA' IN CORSO D'AGGIORNAMENTO