PIANI PARTICOLAREGGIATI
DELLE ZONE: R1R2R3R4R5R6R7

ZONA **R2**

SISTEMA VIARIO

TAV. N°7
RAPP. 1:2000

PROGETTISTI

ARCH FULVIO CARLETTI
ARCH RICCARDO CEROCCHI
ARCH ANTONIO DEL DUCA
ARCH A MARCO FRULLINI
ING BENITO ORTU

LIMITE DI ZONA (PRG) MODIFICATO

LIMITE DI PIANO PARTICOLAREGGIATO

VIABILITA' CARRABILE

VIABILITA' PEDONALE

AREA DI PARCHEGGIO

VERDE A SERVIZIO STRADALE
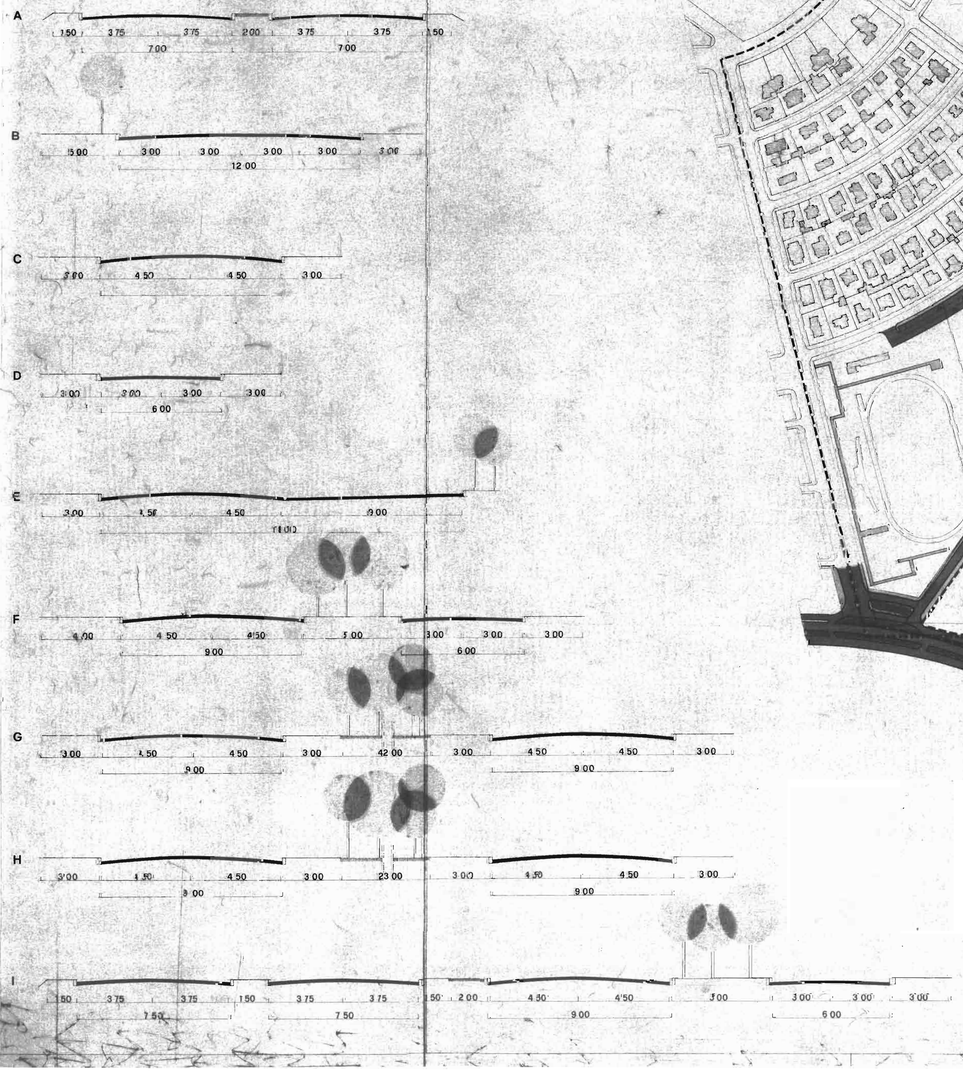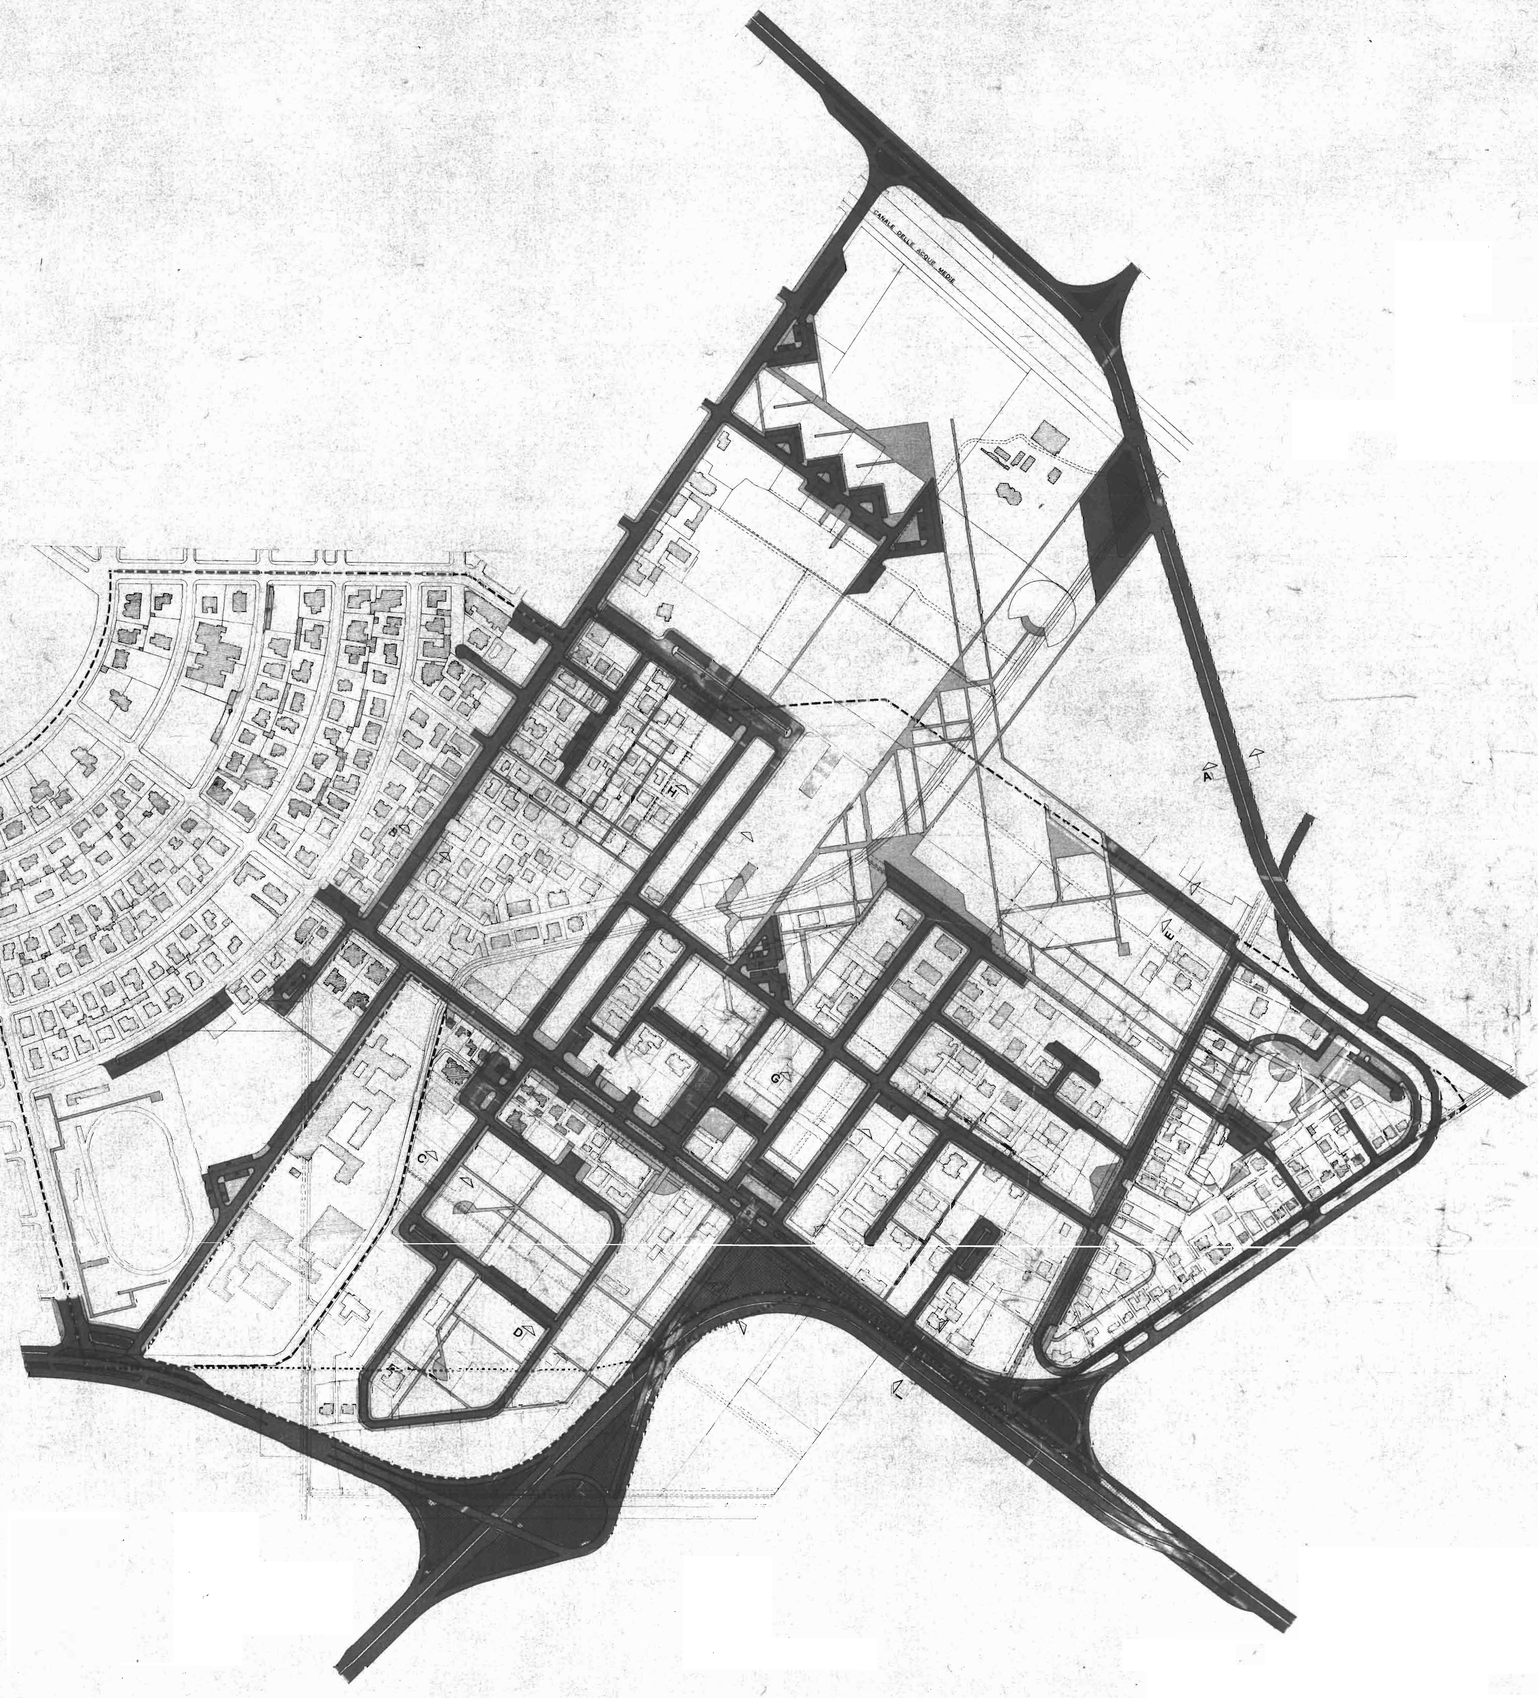
SEZIONI STRADALI