

P.R.G.

COMUNE DI LATINA

VARIANTE AL PIANO  
PARTICOLAREGGIATO  
ESECUTIVO

QUARTIERE R2

PLANIMETRIA DEL

SISTEMA VIARIO

TAV. N.

8

DATA :














PROGETTISTI :

ARCH. FULVIO CARLETTI  
C.F. CRL FLV 15C28 1670D

APP. :

ING. BENITO VITTORIO ORTU  
C.F. RTO BTV 36D17 1712N

1:2000

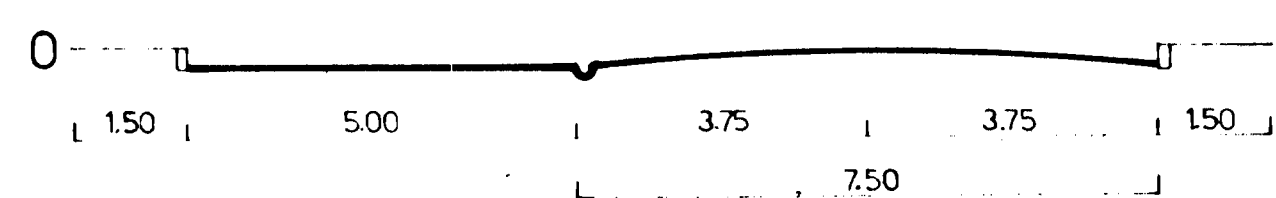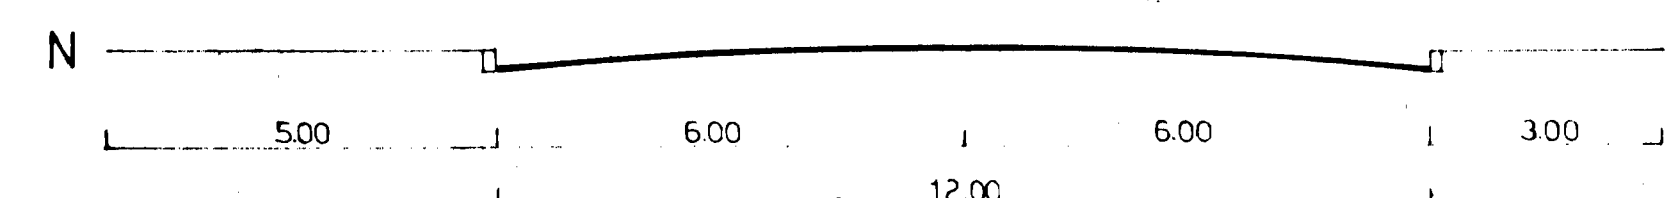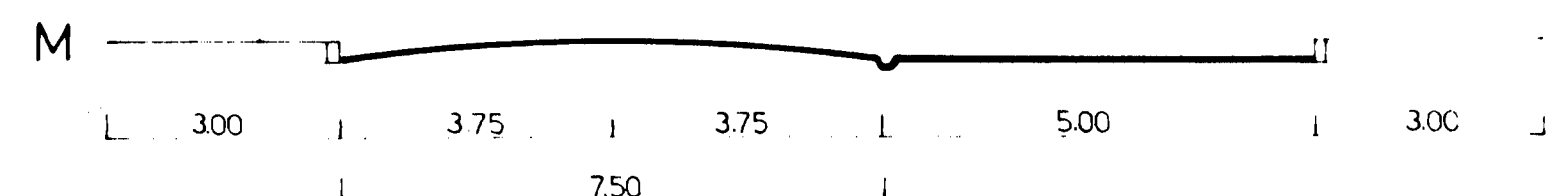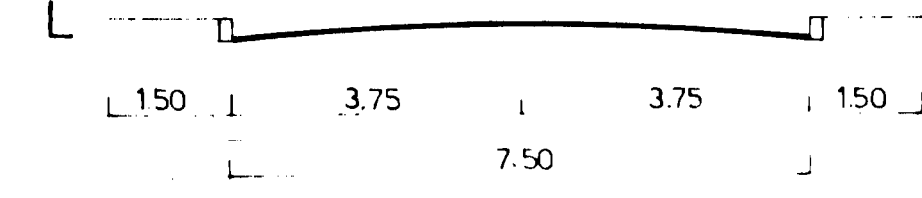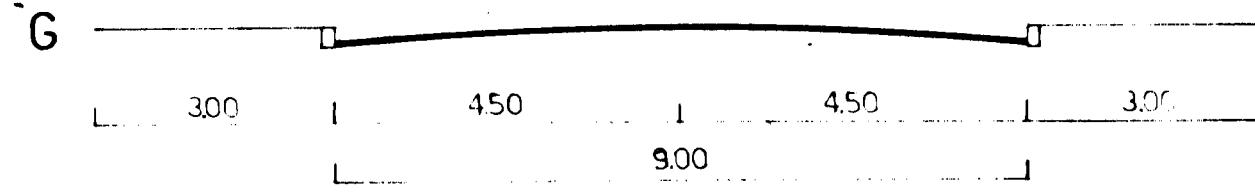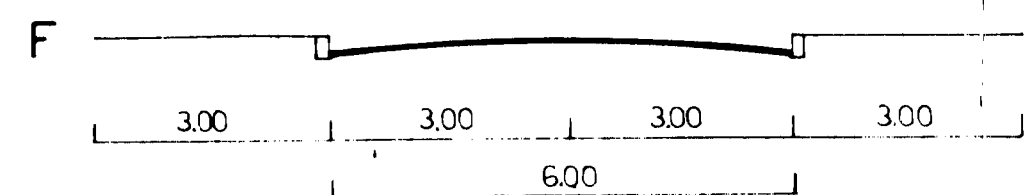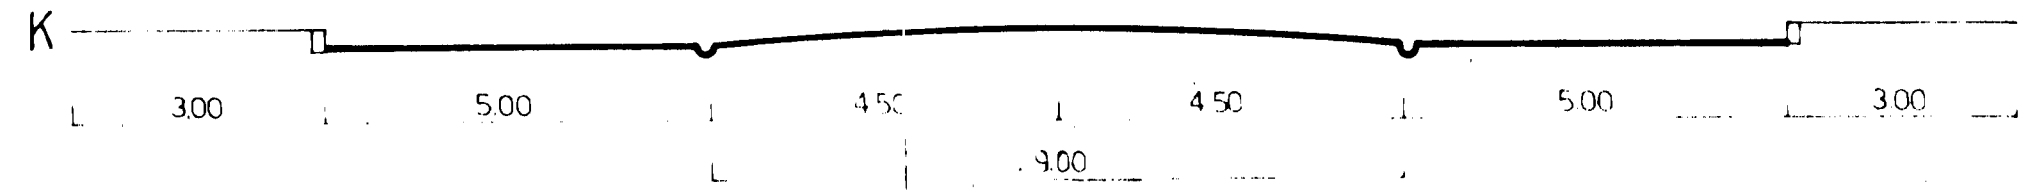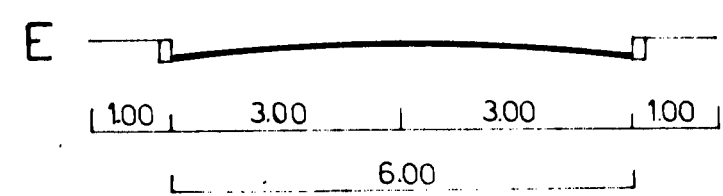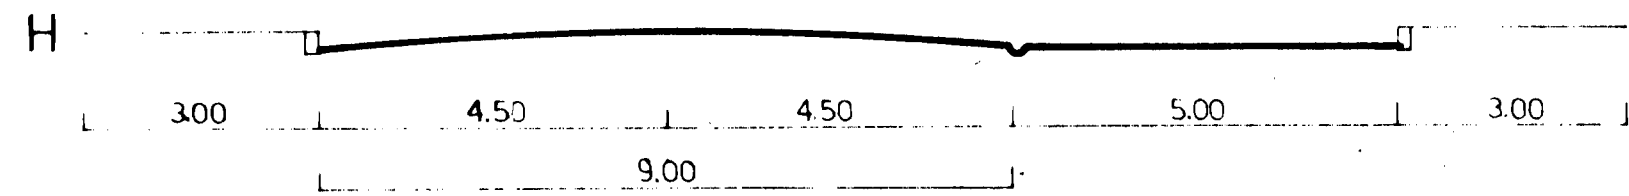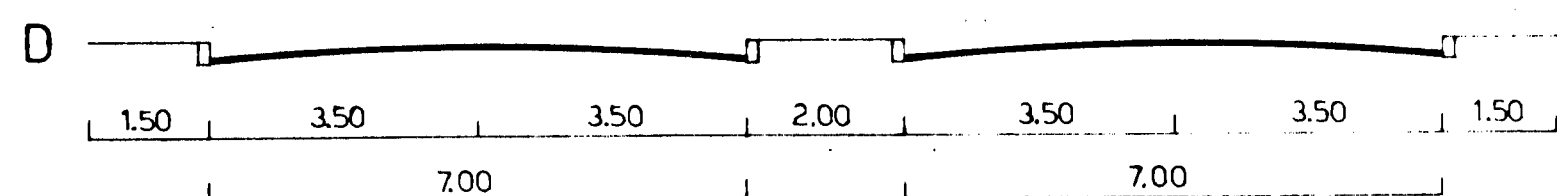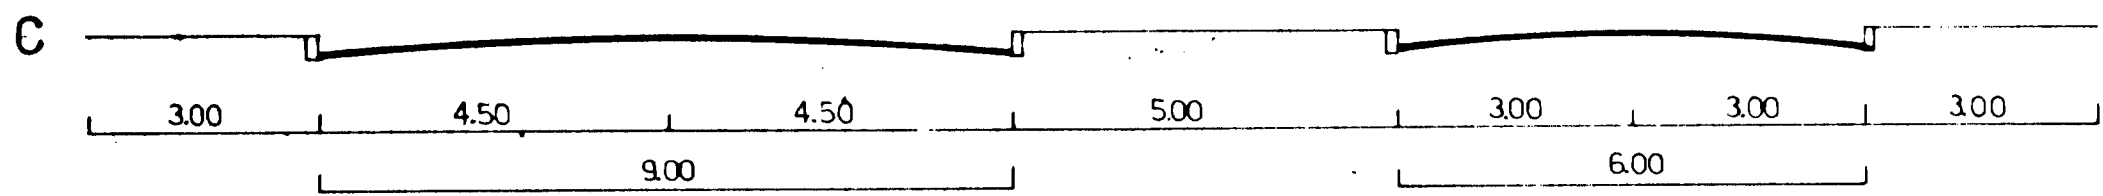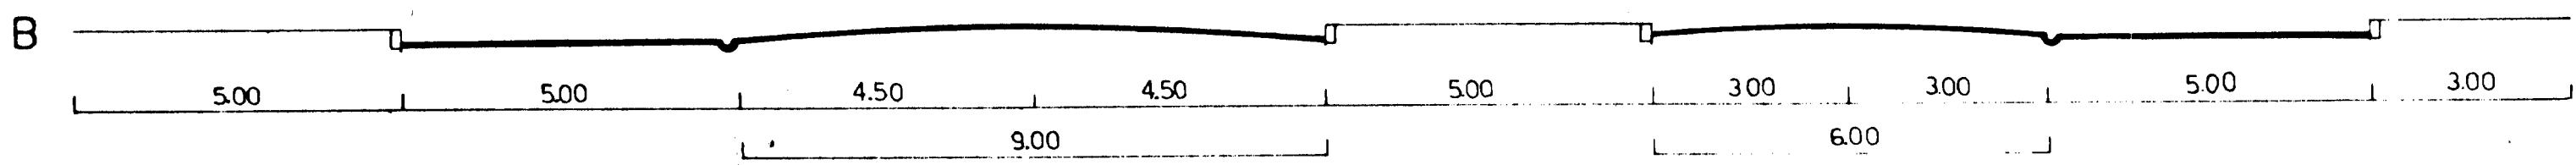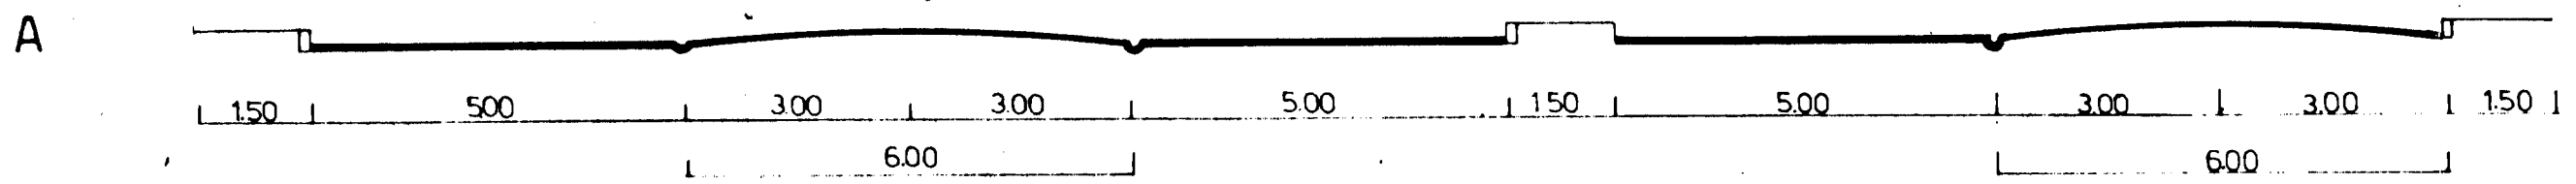

Foglio 147

Foglio 148

