


ZONA **R3**
LOTTIZZAZIONE
E COMPARTI

RAPP. 1:2000
TAV. 4 BIS C

GRAFICO DI CORREZIONE A CURA DELLA
RIPARTIZIONE URBANISTICA IN ADE.
GIUNTO ALLA DELIBERAZIONE CONSI-
GLIARE N. 134 DEL 23/4/1980 DI CONTROEDU-
ZIONI ALLE OPPOSIZIONI ED OSSERVAZIONI

PROGETTISTI

ARCH. FULVIO CARLETTI
ARCH. RICCARDO CEROCCHI
ARCH. ANTONIO DEL DUCA
ARCH. MARCO FRULLINI
ING. BENITO ORTU

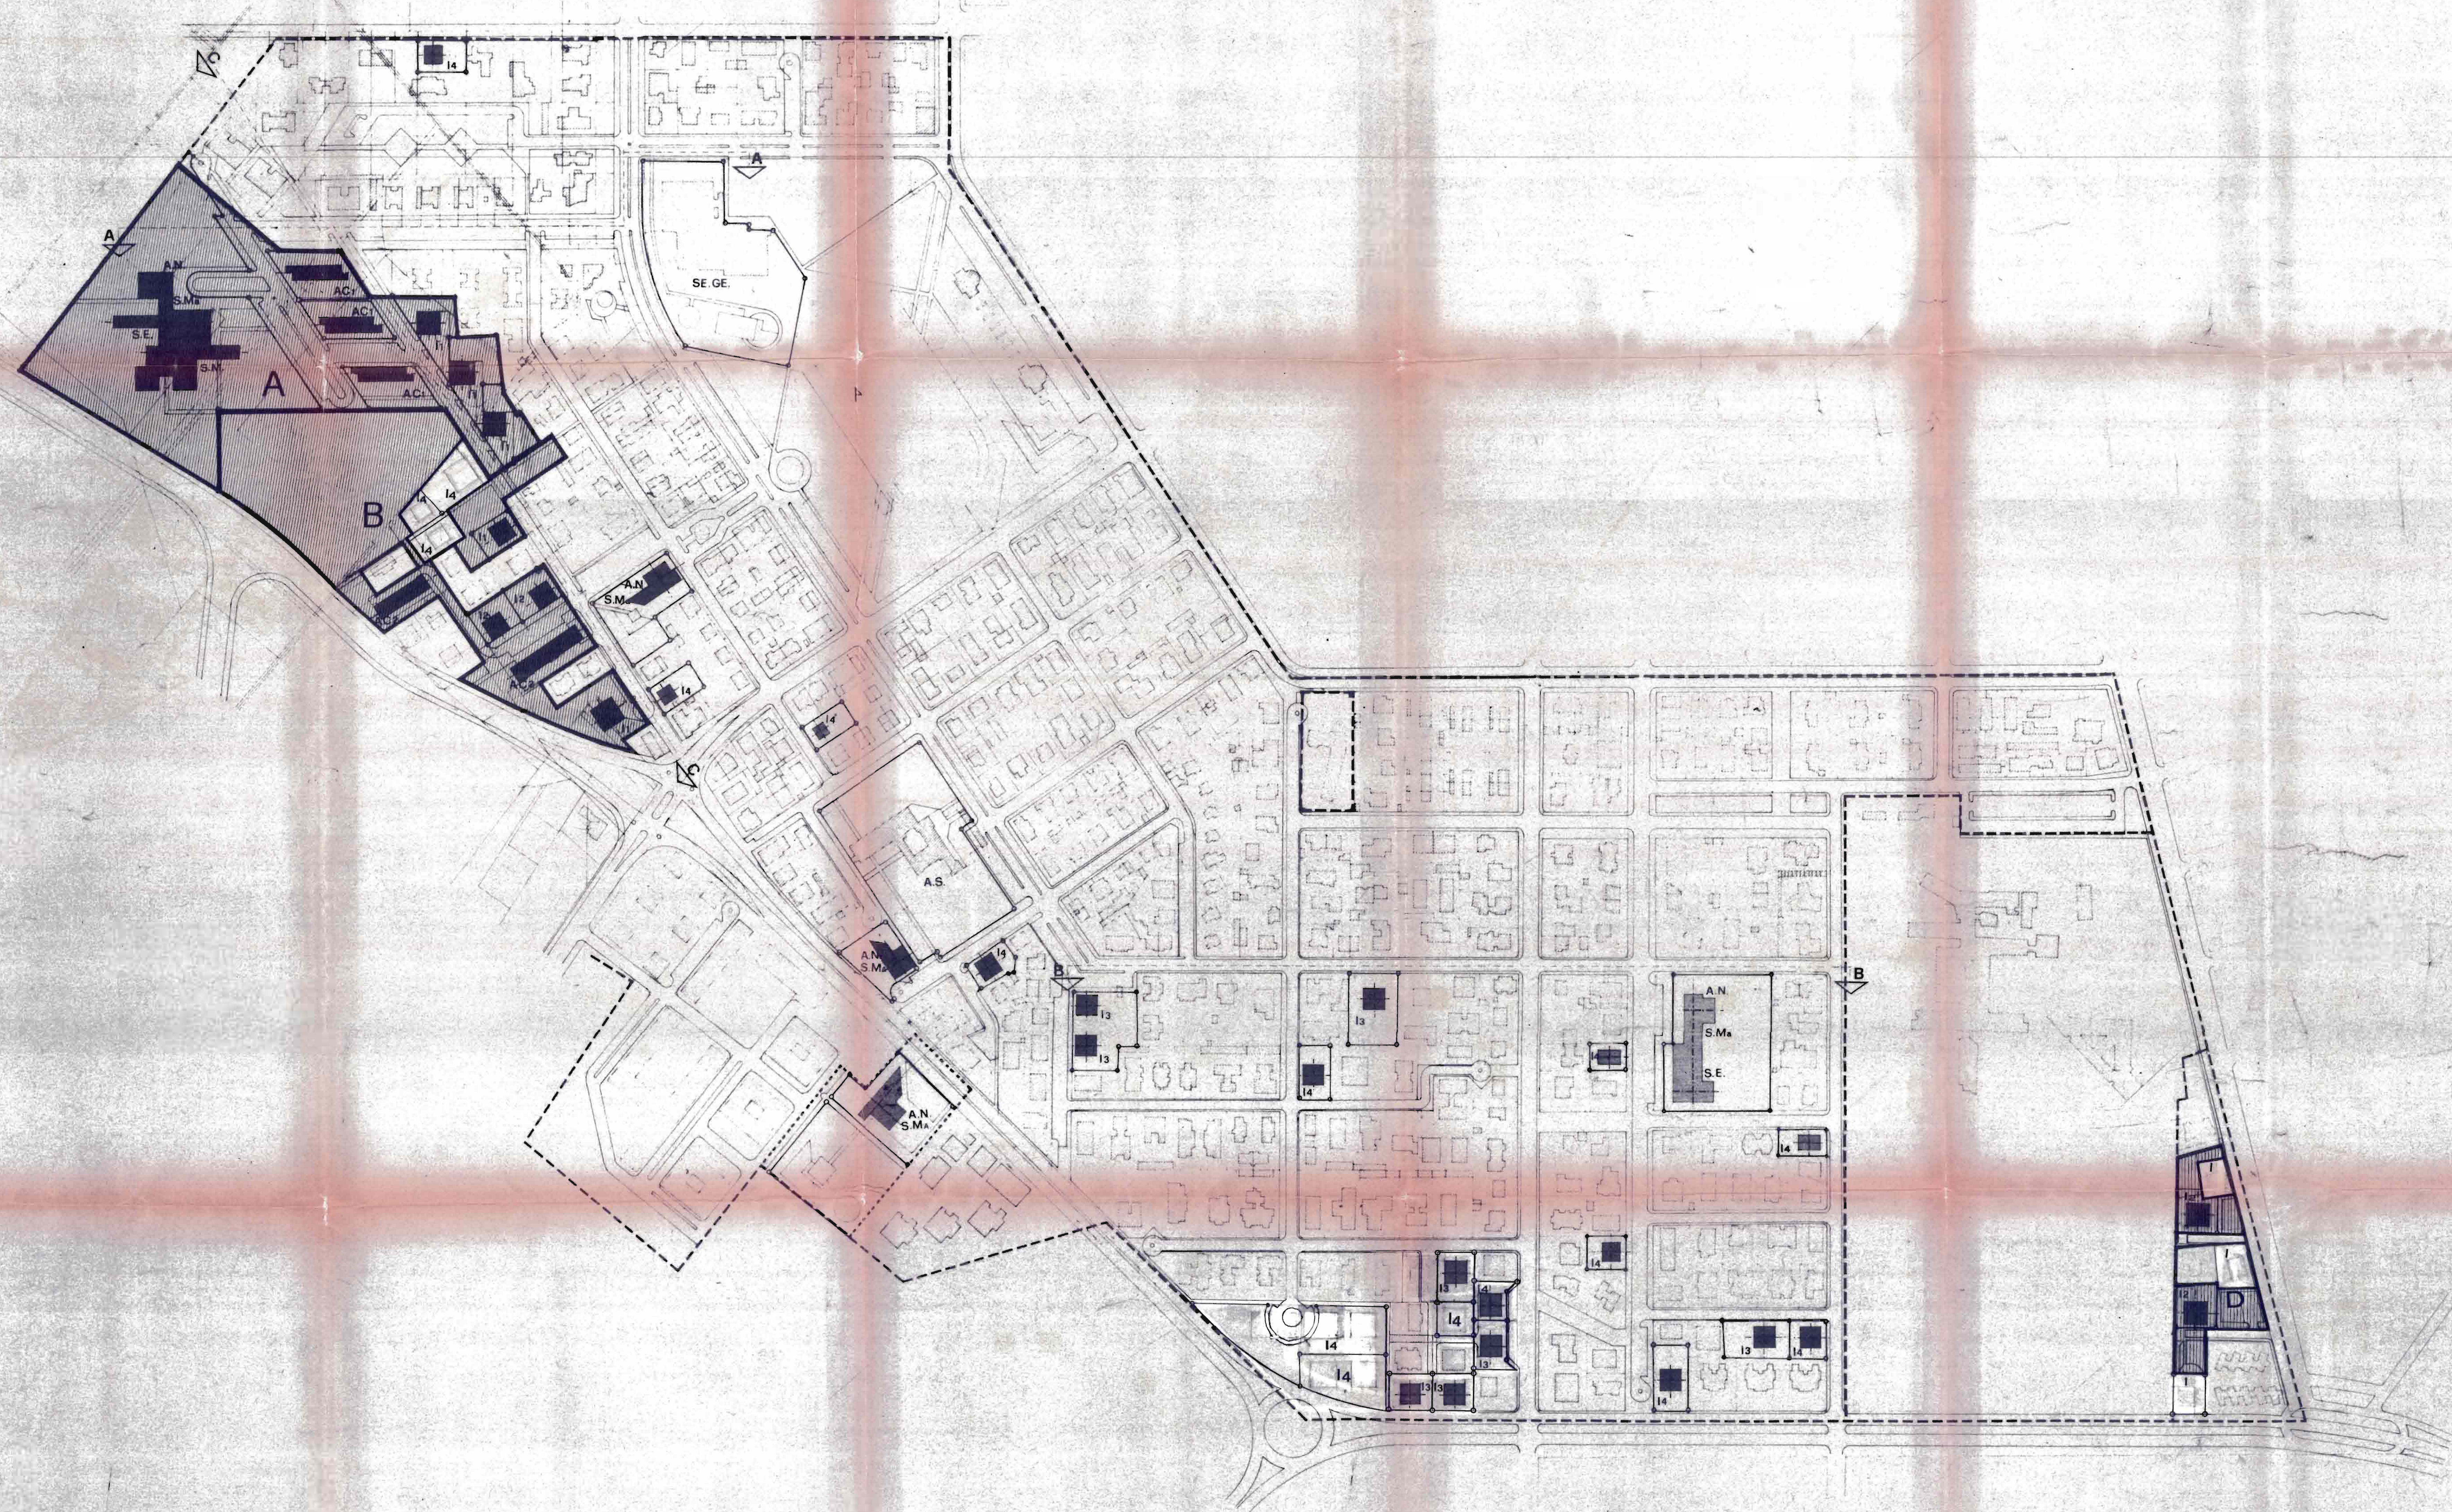

- LIMITE DI PIANO PARTICOLAREGGIATO
- LIMITE DI ZONA (PRG) MODIFICATO
- LIMITE DI ZONA DI RISTRUTTURAZIONE

AC1	H. 16,00	
AC2	H. 13,00	EDILIZIA ALTA CONTINUA
I1	H. 16,50	
I2	H. 13,40	
I3	H. 10,30	
I4	H. 7,00	EDILIZIA ISOLATA

□ NUOVI LOTTI □ EDIFICI DA DEMOLIRE

--- ASSE DEGLI EDIFICI

--- INDICAZIONE DEI PROFILI

- A.N. ASILO NIDO
- S.Ma. SCUOLA MATERNA
- S.E. SCUOLA ELEMENTARE
- S.M. SCUOLA MEDIA
- A.S. ATTIVITA' SOCIALI
- SE.GE. SERVIZI GENERALI D'INTERQUARTIERE
- P. ATTREZZATURE SPORTIVE

COMPARTI	PROGETT. SUPERF. MC.	INDICE MC/MQ.
A	11.400	0,93
B	18.340	0,84
D		0,54