

Quartiere Goretti

Planimetria della Tav. n°  
**Lottizzazione e Comparti** 4  
 scala 1:2000

P.R.G. : approvato con D.M. del Ministero LL.PP. n° 6476 del 13 gennaio 1972  
 P.P.E. : approvato dalla C.C. n° 73 del 26 marzo 1985  
 Variante : approvata delibera di Consiglio n° 160 del 18. Novembre 1994

Progettisti del P.P.E. e della Variante:  
 Arch. Riccardo Carocchi  
 Arch. Antonio Del Duca  
 Arch. Fulvio Carletti  
 Ing. Benito Vittorio Ortu  
 Arch. A. Marco Frullini


Aggiornamento grafico delle tavole :

- Zonizzazione
  - Lottizzazione
  - Viabilità
- e delle Norme Tecniche dei Piani Particolareggiati.

Adeguamento effettuato a cura del Settore Urbanistico  
 incarico conferito con atto di Giunta Municipale n°1536 del 30 dicembre 1998

Arch. Giovanni Tasciotti (coordinatore)  
 Arch. Giuseppe Cognigni  
 Ing. Antonio Ferrarise  
 Geom. Franco Bassi  
 Geom. Fabio De Marchi

aggiornamento: agosto 1999

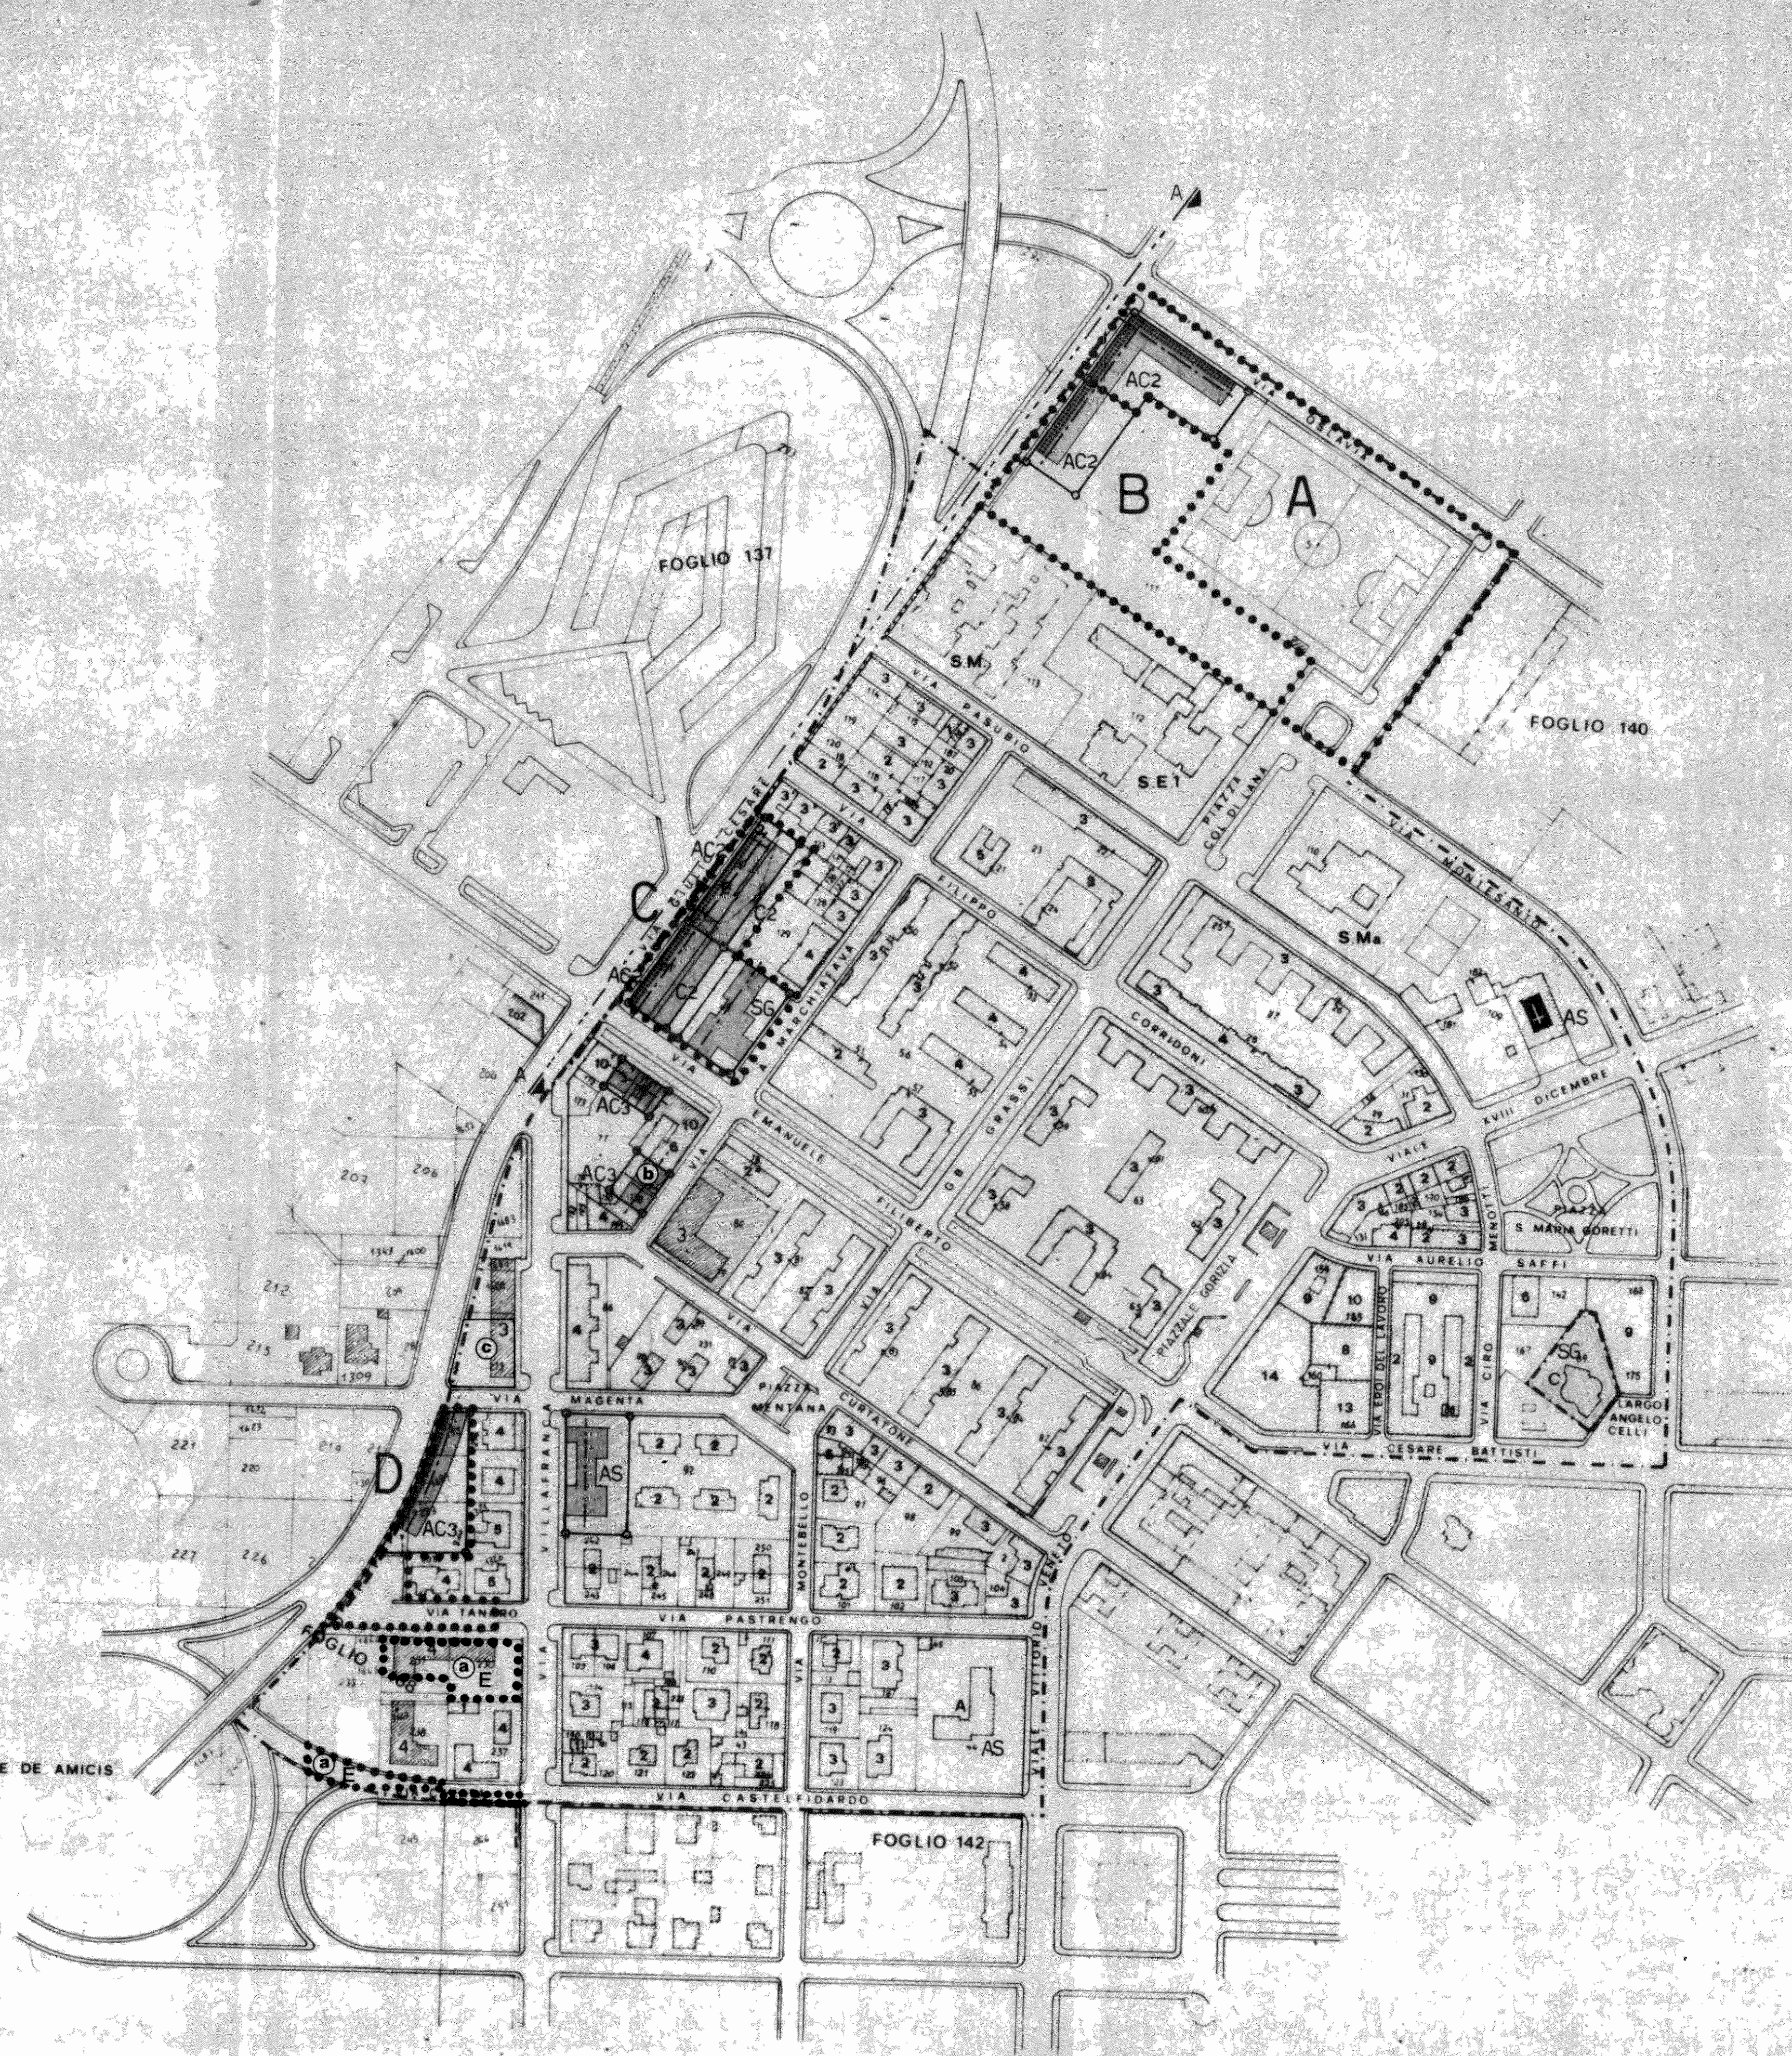

- S.M. SCUOLA MEDIA A ALEARDI
- S.E.1 SCUOLA ELEMENTARE E DE AMICIS
- S.E.2 SCUOLA ELEMENTARE SUCCURSALE E DE AMICIS
- S.Ma SCUOLA MATERNA COL DI LANA
- A EX OMNI
- B AUTOLATINA OPEL
- C CONSORZIO PROV. LE ANTITUBERCOLARE
- CHIESA S. MARIA GORETTI

- LIMITE DI P.P.E.
- ..... LIMITE DI COMPARTO
- AC2 H = 22.80 EDILIZIA ALTA CONTINUA
- AC3 H = 16.00 EDILIZIA ALTA CONTINUA
- C2 H = 7.00 EDILIZIA COMMERCIALE
- NUOVI LOTTI
- ASSI DEGLI EDIFICI
- ▲ INDICAZIONE DEI PROFILI
- A.N. ASILO NIDO
- S.Ma. SCUOLA MATERNA
- S.E. SCUOLA ELEMENTARE
- S.M. SCUOLA MEDIA
- S.S. SCUOLE SUPERIORI
- A.S. ATTIVITA' SOCIALI
- S.G. SERVIZI GENERALI
- a/z VEDI NORMATIVA