

Quartiere Goretti

Planimetria della **Viabilità** Tav. n° **7**
 scala 1:2000

P.R.G. : approvato con D.M. del Ministero LL.PP. n° 6476 del 13 gennaio 1972
 P.P.E. : approvato delibera C.C. n° 73 del 26 marzo 1985
 Variante : approvata delibera di Consiglio n° 160 del 18 Novembre 1994

Progettisti del P.P.E. e della Variante:
 Arch. Riccardo Cerocchi
 Arch. Antonio Del Duca
 Arch. Fulvio Carletti
 Ing. Benito Vittorio Ortu
 Arch. A. Marco Frullini


Aggiornamento grafico delle tavole :

- Zonizzazione
 - Lottizzazione
 - Viabilità
- e delle Norme Tecniche dei Piani Particolareggiati.


Adeguamento effettuato a cura del Settore Urbanistico
 incarico conferito con atto di Giunta Municipale n°1536 del 30 dicembre 1998

Arch. Giovanni Tasciotti (coordinatore)
 Arch. Giuseppe Corgnale
 Ing. Antonio Ferrarese
 Geom. Franco Bassi
 Geom. Fabio De Marchi

aggiornamento: agosto 1999

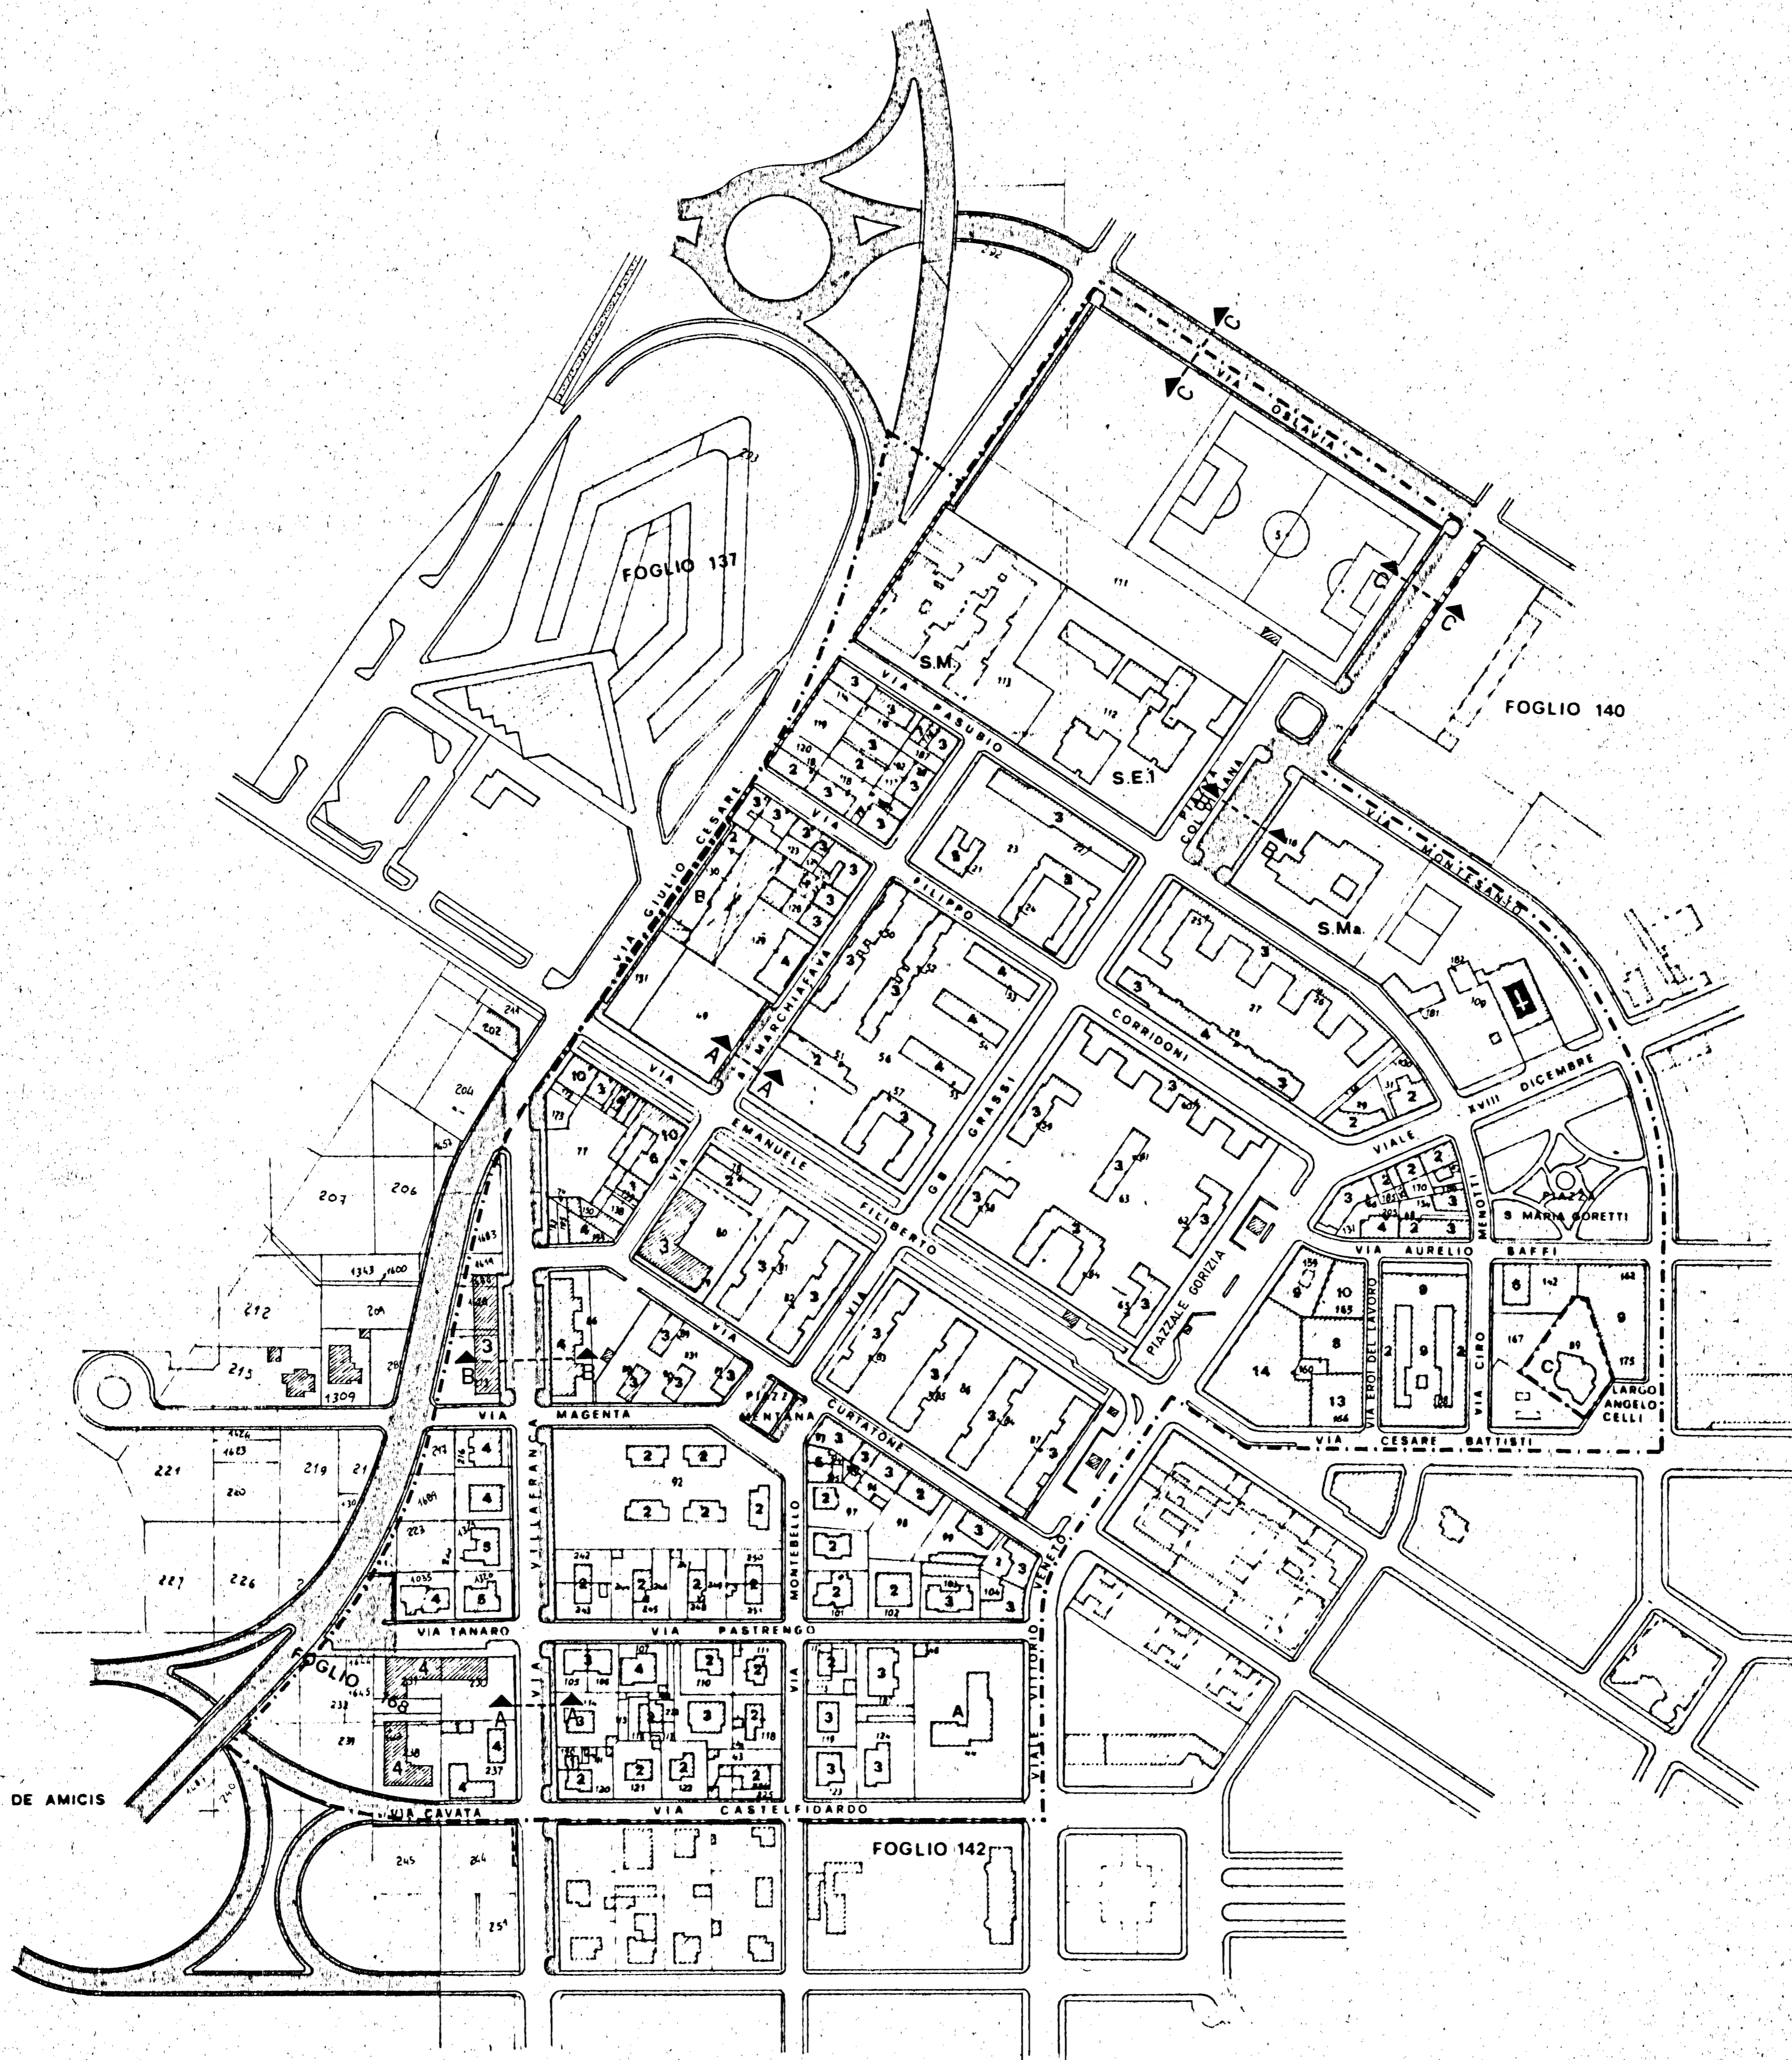

- S.M. SCUOLA MEDIA A ALEARDI
- S.E.1 SCUOLA ELEMENTARE E DE AMICIS
- S.E.2 SCUOLA ELEMENTARE SUCCURSALE E DE AMICIS
- S.Ma. SCUOLA MATERNA COL DI LANA
- A EX OMNI.
- B AUTOLATINA OPEL
- C CONSORZIO PROVLE ANTITUBERCOLARE
- CHIESA S MARIA GORETTI

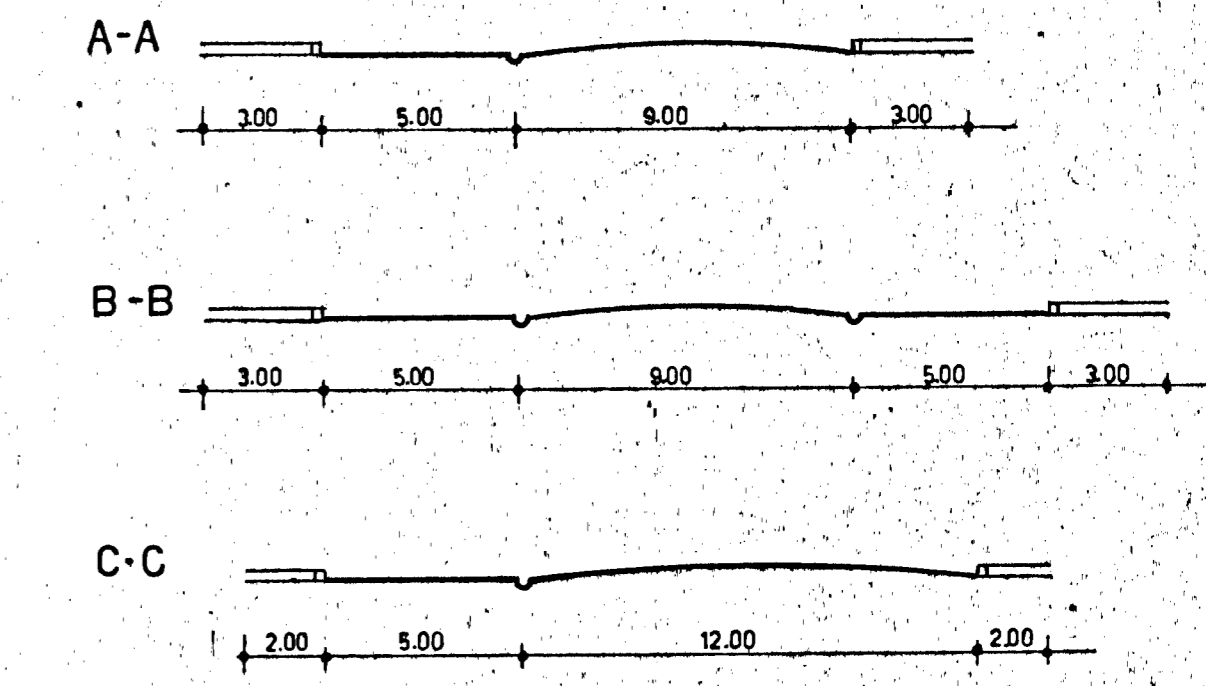

- VIABILITÀ ESISTENTE
- VIABILITÀ DI PROGETTO