P.R.G.
COMUNE DI LATINA

PIANI PARTICOLAREGGIATI DELLE ZONE: R1R2R3R4R5R6R7

ZONA R6
SISTEMA VIARIO

TAV. N° 7
RAPP. 1:2000

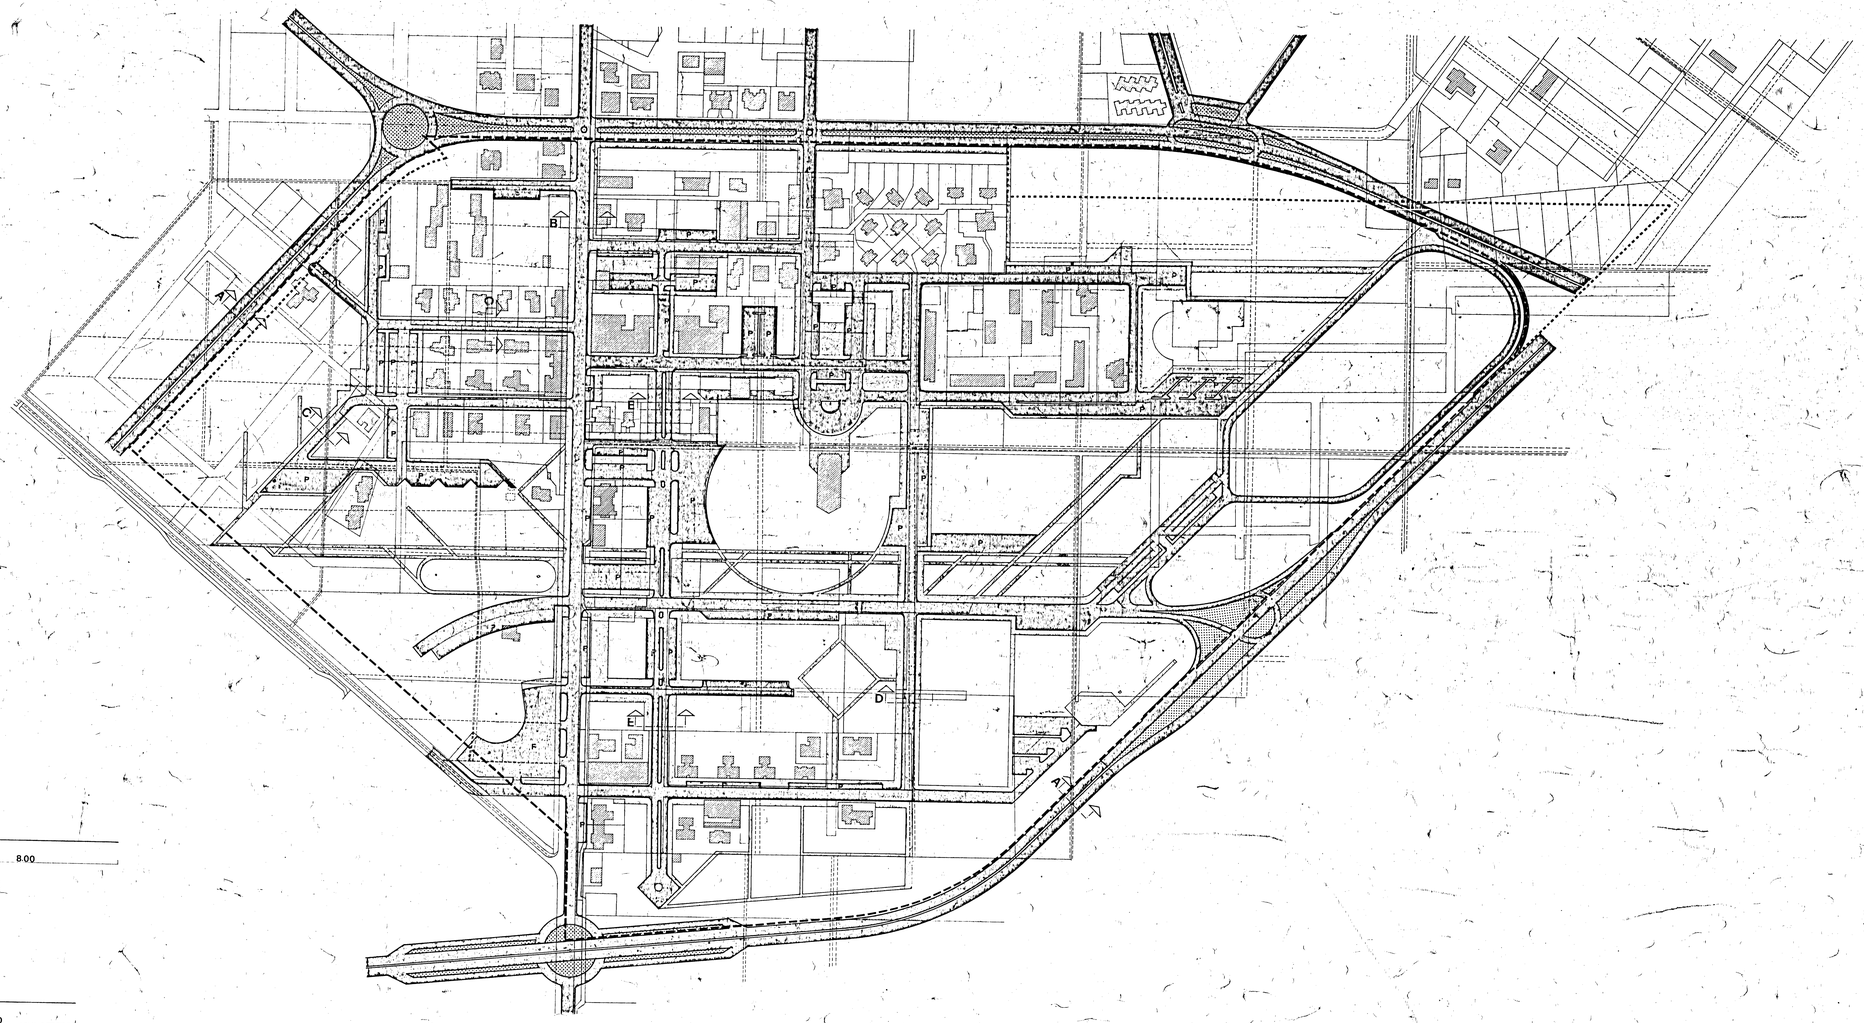

PROGETTISTI

ARCH. FULVIO CARLETTI
ARCH. RICCARDO CEROCCHI
ARCH. ANTONIO DEL DUCA
ARCH. A. MARCO FRULLINI
ING. BENITO ORTU

LIMITE DI ZONA (PRG) MODIFICATO

LIMITE DI PIANO PARTICOLAREGGIATO

VIABILITA' CARRABILE

VIABILITA' PEDONALE

AREA DI PARCHEGGIO

VERDE A SERVIZIO STRADALE

SEZIONI STRADALI

A
1.50 | 3.75 | 3.75 | 2.00 | 3.75 | 3.75 | 1.50
7.00 | 7.00

B
7.00 | 6.50 | 6.50 | 8.00
13.00

C
4.00 | 4.50 | 4.50 | 4.00
9.00

D
7.00 | 6.00 | 6.00 | 7.00
12.00

E
8.00 | 3.00 | 3.00 | 4.00 | 3.00 | 3.00 | 8.00
6.00 | 6.00