COMUNE DI LATINA
SETTORE URBANISTICA
[illegible]
30 SET 2013
VISTO

COMUNE DI LATINA
Area Ambiente e Territorio
Servizio Urbanistica
Ufficio Segreteria
PROT. n. 126494
del 30-9-2013

COMUNE DI LATINA

Settore XI – URBANISTICA E GESTIONE PIANI

REVISIONE DEI PPE DEL COMPRENSORIO R6 – ISONZO

TAV. 12-R6

LOTTIZZAZIONE

GRAFICO DI CORREZIONE

Gruppo di progettazione:
Ing. Mario Piovanello
Arch. Massimo Palumbo
Arch. Silvano Manzan
Arch. Raniero Grassucci
Arch. Giuseppe Venturi
Collaboratori

Giusta deliberazione G.M. n.717 / 2006 del 18 dicembre 2006 e n.57 / 2007 del 2 febbraio 2007 contratto n. rep.65788 / 2007

Il dirigente del settore:
Arch. Ventura Monti

Spazio riservato alla Amministrazione

Scala disegno: 1:2000

Data disegno: 25/07/2013

Il responsabile del procedimento:
Ing. Antonio Ferrarese

LEGENDA

- LIMITE DI P.P.E.
- Perimetro dei Comparti
- Lotti edilizi
- Asse principale vincolante per direzione
- Asse secondario vincolante per direzione
- Verde pubblico
- Verde pubblico attrezzato
- Verde privato
- Strade esistenti
- Strade di progetto
- (P) Parcheggi esistenti
- (P) Parcheggi di progetto
- Pista ciclabile
- Pista ciclabile sopraelevata
- *Cubo bianco* (edificio a servizio della collettività)
- Nuova edificabilità
- Nuova edificabilità (di proprietà comunale)
- Servizi comuni
- Edifici da demolire
- Alberature stradali
- Mercato settimanale

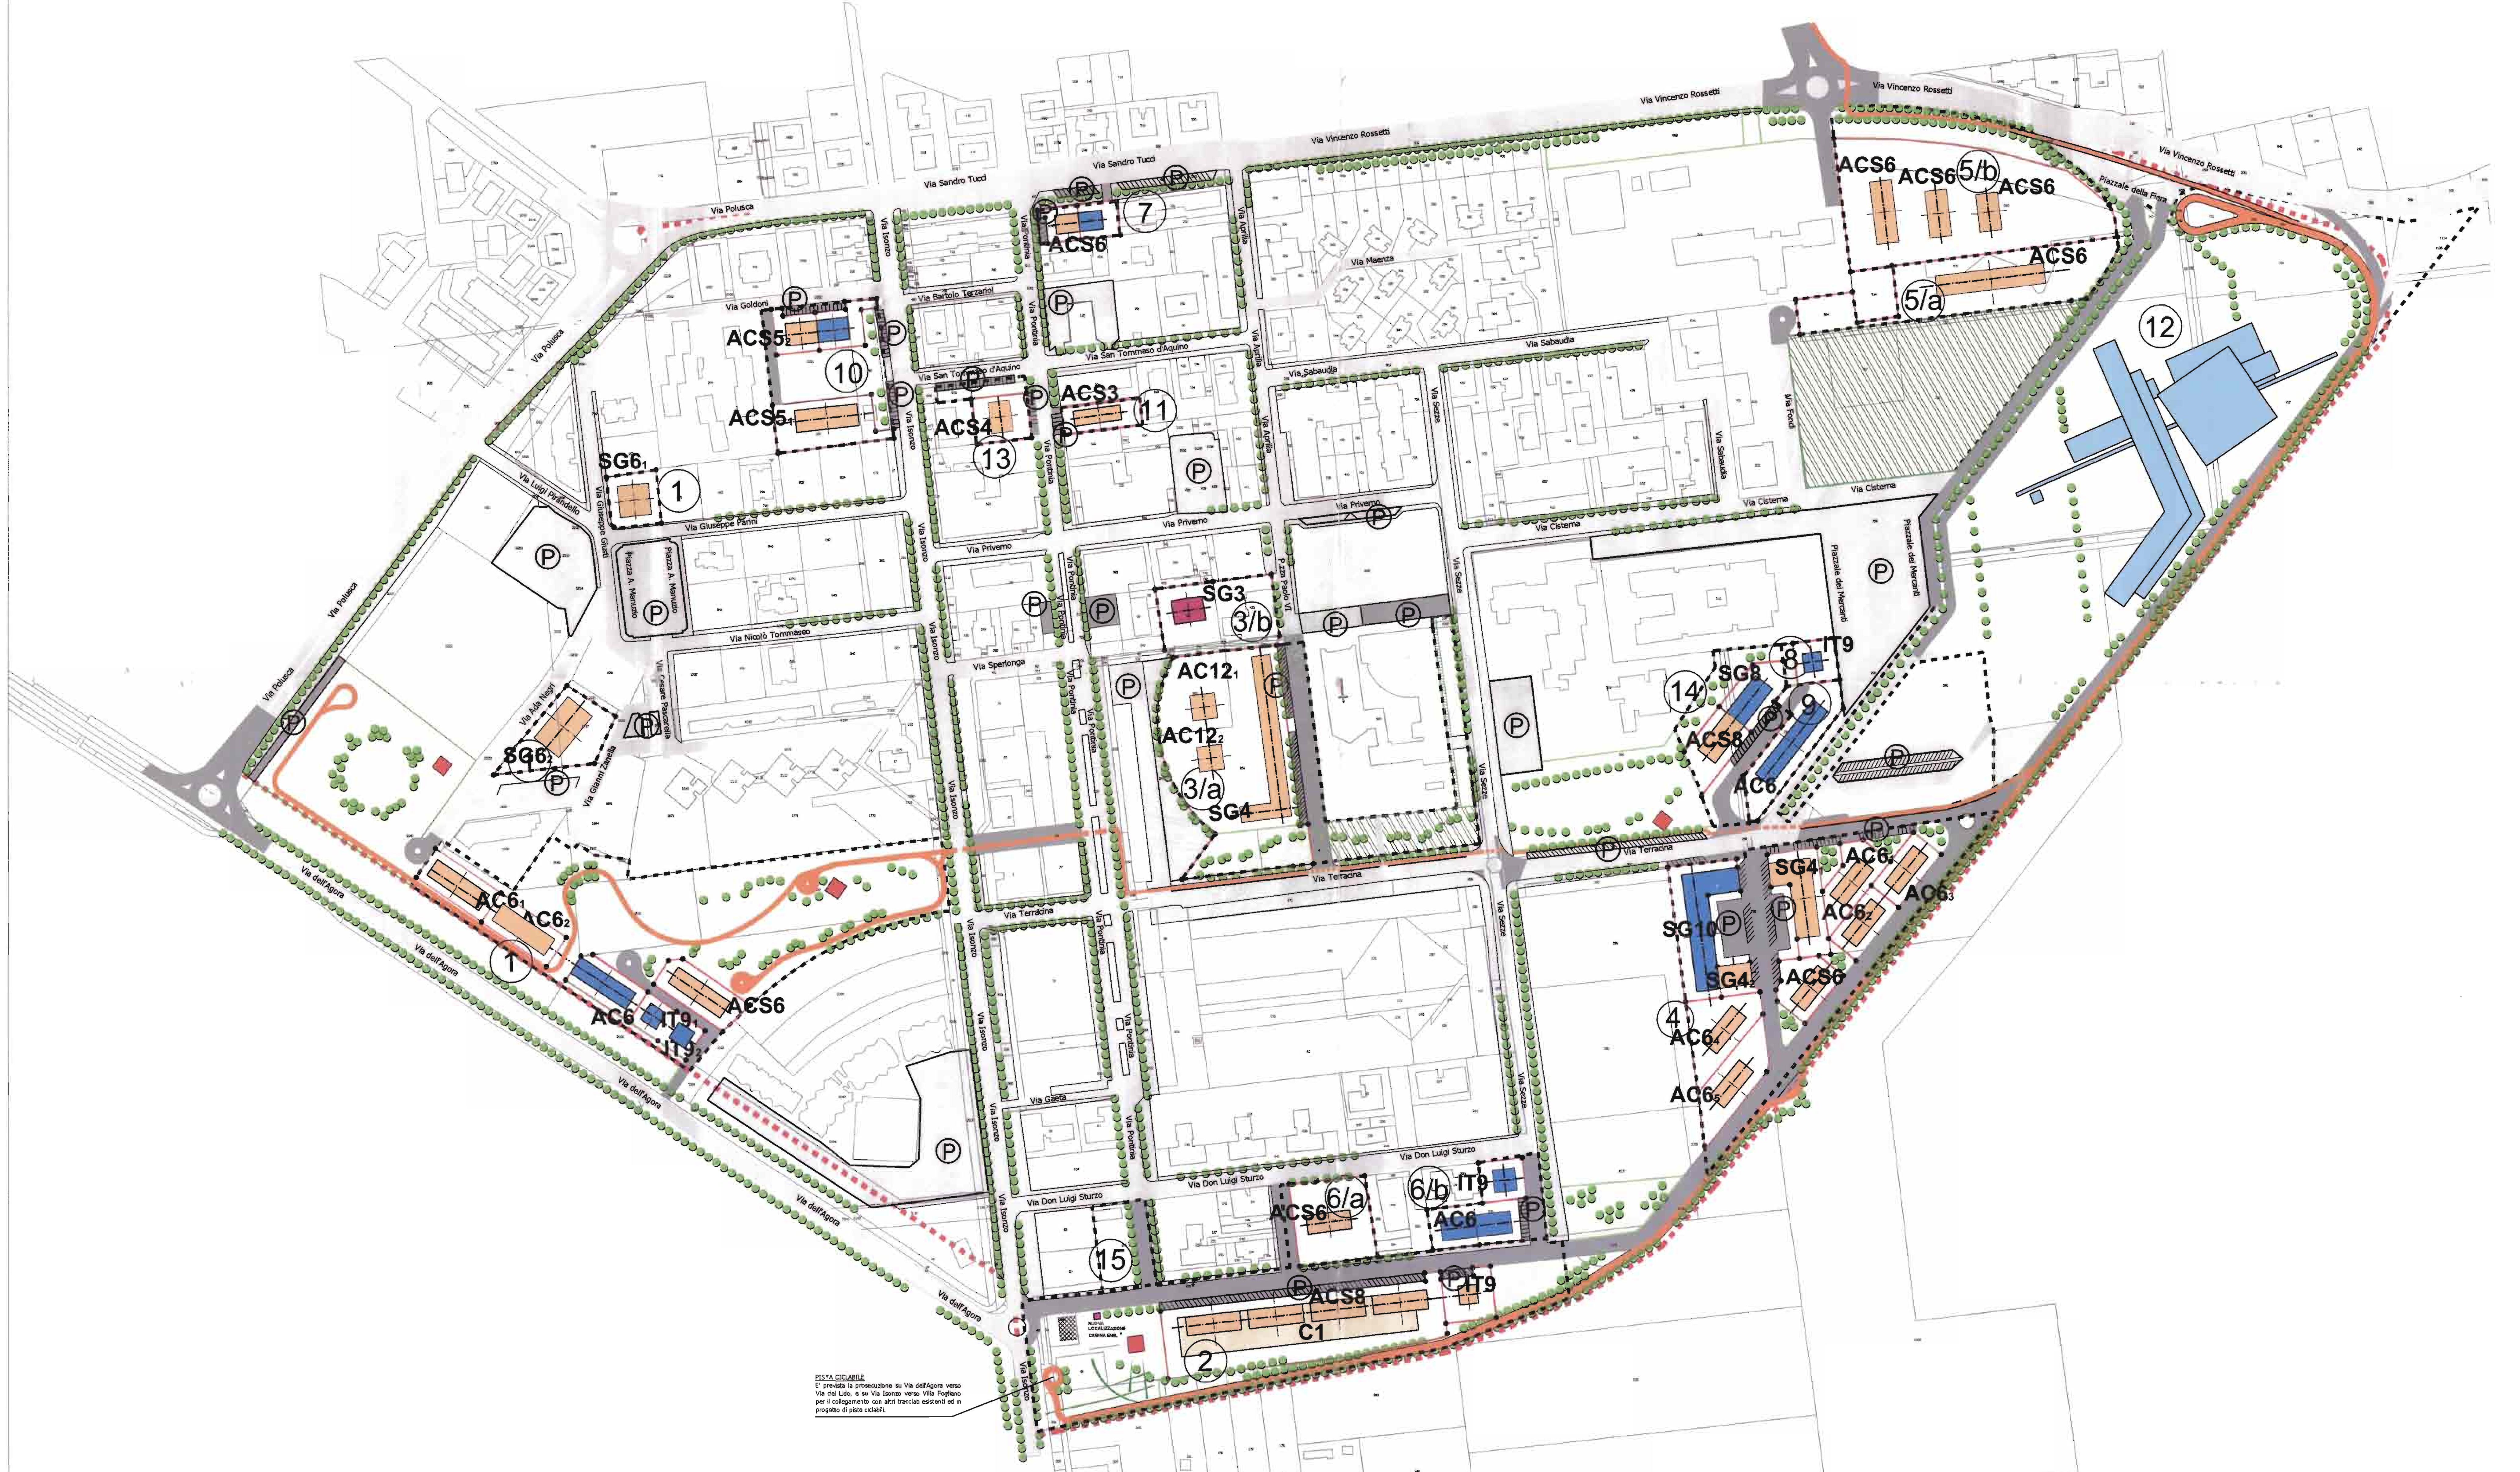

COMPARTO 1

PROPRIETA'	TIPOLOGIA EDIFICIO	NUMERO MAX PIANI	ALTEZZA MAX (M)	VOLUME (M^3)
	$IT9_1$	9 + PT	33,50	R 4000
	$IT9_2$	9 + PT	33,50	R 4000
	AC6	5 + PT	21,50	R 9000
	$AC6_1$	5 + PT	21,50	R 8110
	$AC6_2$	5 + PT	21,50	R 8110
	$SG6_1$	5 + PT	21,50	SG 3600
	$SG6_2$	5 + PT	21,50	SG 12620
	ACS6	5 + PT	21,50	R 4295 SG 3436

COMPARTO 2

PROPRIETA'	TIPOLOGIA EDIFICIO	NUMERO MAX PIANI	ALTEZZA MAX (M)	VOLUME (M^3)
	ACS8	7 + PT	27,50	R 14037 SG 10522 C1 4000
	IT9	9 + PT	33,50	R 2160 SG 1728

COMPARTO 3/a

PROPRIETA'	TIPOLOGIA EDIFICIO	NUMERO MAX PIANI	ALTEZZA MAX (M)	VOLUME (M^3)
	SG4	3 + PT	15,50	SG 9286
	$AC12_1$	12 + PT	42,50	R 9835
	$AC12_2$	12 + PT	42,50	R 9835

COMPARTO 3/b

PROPRIETA'	TIPOLOGIA EDIFICIO	NUMERO MAX PIANI	ALTEZZA MAX (M)	VOLUME (M^3)
	SG3	2 + PT	12,50	5000

COMPARTO 4

PROPRIETA'	TIPOLOGIA EDIFICIO	NUMERO MAX PIANI	ALTEZZA MAX (M)	VOLUME (M^3)
	$AC6_1$	5 + PT	21,50	R 5246
	$AC6_2$	5 + PT	21,50	R 5246
	$AC6_3$	5 + PT	21,50	R 5246
	$SG4_1$	3 + PT	15,50	SG 5420
	ACS6	5 + PT	21,50	R 3383 SG 1708
	$AC6_4$	5 + PT	21,50	R 5935
	$AC6_5$	5 + PT	21,50	R 5935
	$SG4_2$	3 + PT	15,50	SG 3776
	SG10	3 + PT	15,50	SG 32342

COMPARTO 5/a

PROPRIETA'	TIPOLOGIA EDIFICIO	NUMERO MAX PIANI	ALTEZZA MAX (M)	VOLUME (M^3)
	ACS6	5 + PT	21,50	R 10540 SG 2635

COMPARTO 5/b

PROPRIETA'	TIPOLOGIA EDIFICIO	NUMERO MAX PIANI	ALTEZZA MAX (M)	VOLUME (M^3)
	$ACS6_1$	5 + PT	21,50	R 7739 SG 2493
	$ACS6_2$	5 + PT	21,50	R 5675 SG 1828
	$ACS6_3$	5 + PT	21,50	R 3784 SG 1220

COMPARTO 6/a

PROPRIETA'	TIPOLOGIA EDIFICIO	NUMERO MAX PIANI	ALTEZZA MAX (M)	VOLUME (M^3)
	ACS6	5 + PT	21,50	R 3184 SG 2546

COMPARTO 6/b

PROPRIETA'	TIPOLOGIA EDIFICIO	NUMERO MAX PIANI	ALTEZZA MAX (M)	VOLUME (M^3)
	IT9	9 + PT	33,50	R 1592 SG 1273
	AC6	5 + PT	21,50	R 8274

COMPARTO 7

PROPRIETA'	TIPOLOGIA EDIFICIO	NUMERO MAX PIANI	ALTEZZA MAX (M)	VOLUME (M^3)
	ACS6	5 + PT	21,50	R 1050 SG 840
	ACS6	5 + PT	21,50	R 1772 SG 1417

COMPARTO 8

PROPRIETA'	TIPOLOGIA EDIFICIO	NUMERO MAX PIANI	ALTEZZA MAX (M)	VOLUME (M^3)
	IT9	9 + PT	33,50	R 4000

COMPARTO 9

PROPRIETA'	TIPOLOGIA EDIFICIO	NUMERO MAX PIANI	ALTEZZA MAX (M)	VOLUME (M^3)
	AC6	5 + PT	21,50	R 11200

COMPARTO 10

PROPRIETA'	TIPOLOGIA EDIFICIO	NUMERO MAX PIANI	ALTEZZA MAX (M)	VOLUME (M^3)
	$ACS5_1$	4 + PT	18,50	R 3371 SG 2445
	$ACS5_2$	4 + PT	18,50	R 2038 SG 1630
	$ACS5_2$	4 + PT	18,50	R 1334 SG 814

COMPARTO 11

PROPRIETA'	TIPOLOGIA EDIFICIO	NUMERO MAX PIANI	ALTEZZA MAX (M)	VOLUME (M^3)
	ACS3	2 + PT	12,50	R 1106 SG 884

COMPARTO 12

PROPRIETA'	TIPOLOGIA EDIFICIO	NUMERO MAX PIANI	ALTEZZA MAX (M)	VOLUME (M^3)
MERCATO				

COMPARTO 13

PROPRIETA'	TIPOLOGIA EDIFICIO	NUMERO MAX PIANI	ALTEZZA MAX (M)	VOLUME (M^3)
	ACS4	3 + PT	15,50	R 1387 SG 1110

COMPARTO 14

PROPRIETA'	TIPOLOGIA EDIFICIO	NUMERO MAX PIANI	ALTEZZA MAX (M)	VOLUME (M^3)
	SG8	7 + PT	27,50	SG 6000
	ACS8	7 + PT	27,50	R 4917 SG 1807

COMPARTO 15

PROPRIETA'	TIPOLOGIA EDIFICIO	NUMERO MAX PIANI	ALTEZZA MAX (M)	VOLUME (M^3)
	SC	PT	4,50	SC 1000